

Arende		Kommun	Stockholms
Fastighetsbestämning, fastighets- reglering och avstyckning berörande Hensvik 1:85, 2:8, 2:52, 2:61 och s:13		Registriernamn	Norrtälje (Häverö socken)
Förhållningsskizzen Runo Strind		Registreringsdatum	1990-12-27
Fastighet, område mm		Agnare, uppgifter till lokal skattemyndighet och andra anmärkningar	

Lotten X = Hensvik 2:82
" Y = " 2:83
" Z = " 2:84


FASTIGHETSRETTSLIG BESKRIVNING,
se aktbilaga 3E 1.

TEKNISK BESKRIVNING,
se aktbilaga 3E 2.

Nyttillkomna gränser:
Samliga mellan numererade gränspunkter
utom gränserna
7-8-9-10.

Lotten A = Hensvik 2:62
" B = " 2:63
" C = " 2:64
" D = " 2:65
" E = " 2:66
" F = " 2:67
" G = " 2:68
" H = " 2:69
" I = " 2:70
" K = " 2:71

Lotten L = Hensvik 2:72
" M = " 2:73
" N = " 2:74
" O = " 2:75
" P = " 2:76
" R = " 2:77
" S = " 2:78
" T = " 2:79
" U = " 2:80
" V = " 2:81

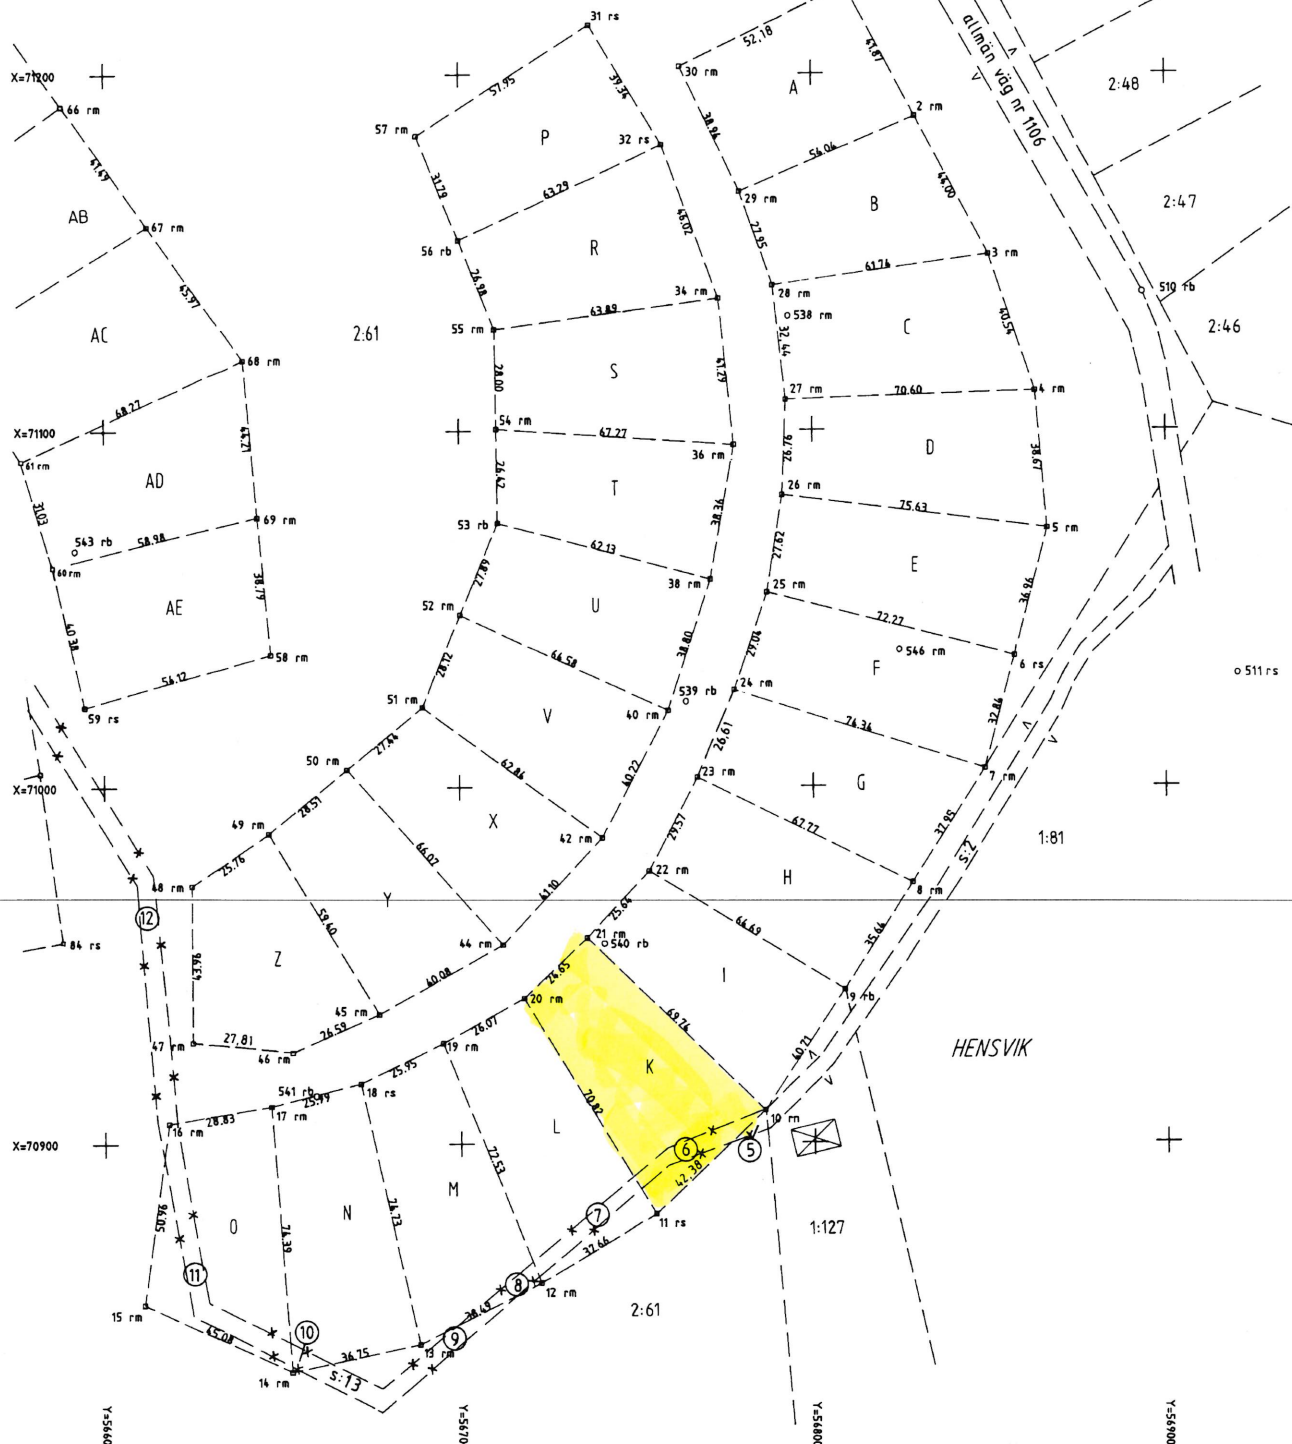

EJ SKALENLIG KARTA

Frånställt genom	Skala	Maßstab	Kartsystem
Nymätning	1:1000	1:11	Herzogs-gk
För den tekniska utvärderingen	Reg. korr. lägringsnivå	Berechnungsstandard	
Börje Wählin	Ek 12941:13, 23	TFA 4.68:5	

0188-90/304:I