



ÄLÖF RITNING - RES. FÖR FEL

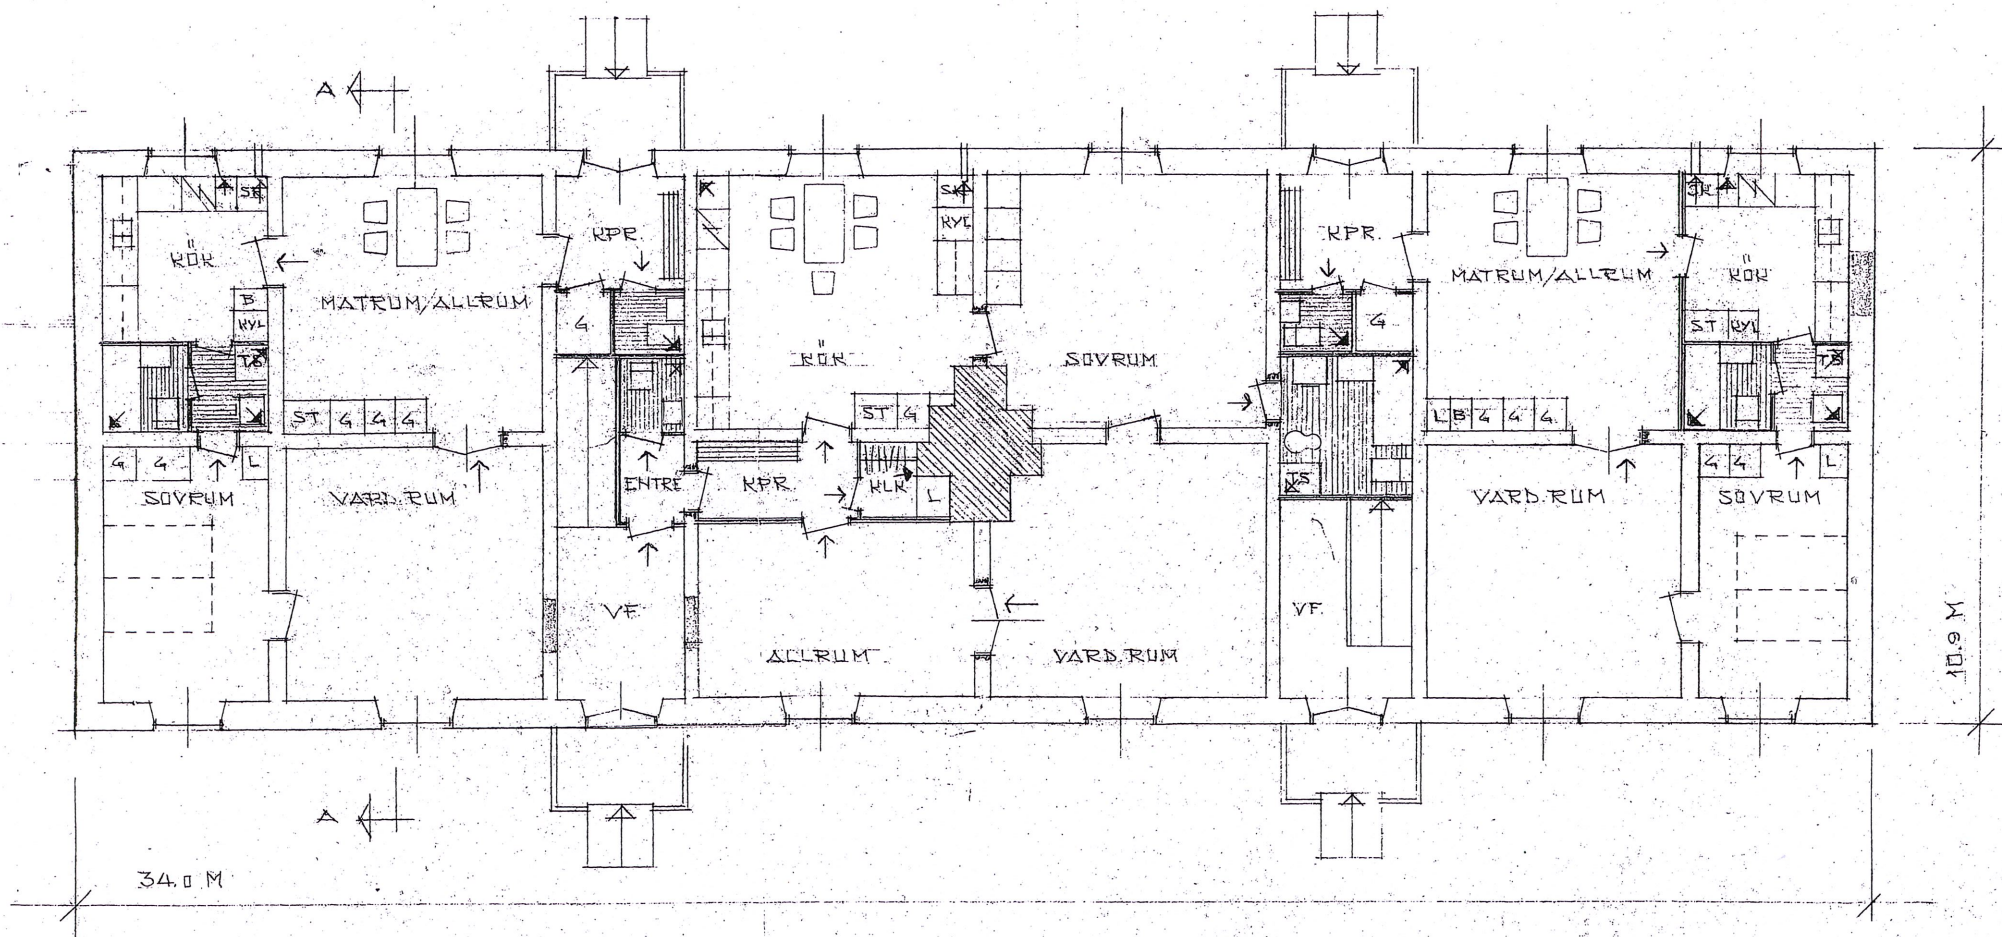


BOTTENPLAN

Äldre ritning - RES. FÖR FEL

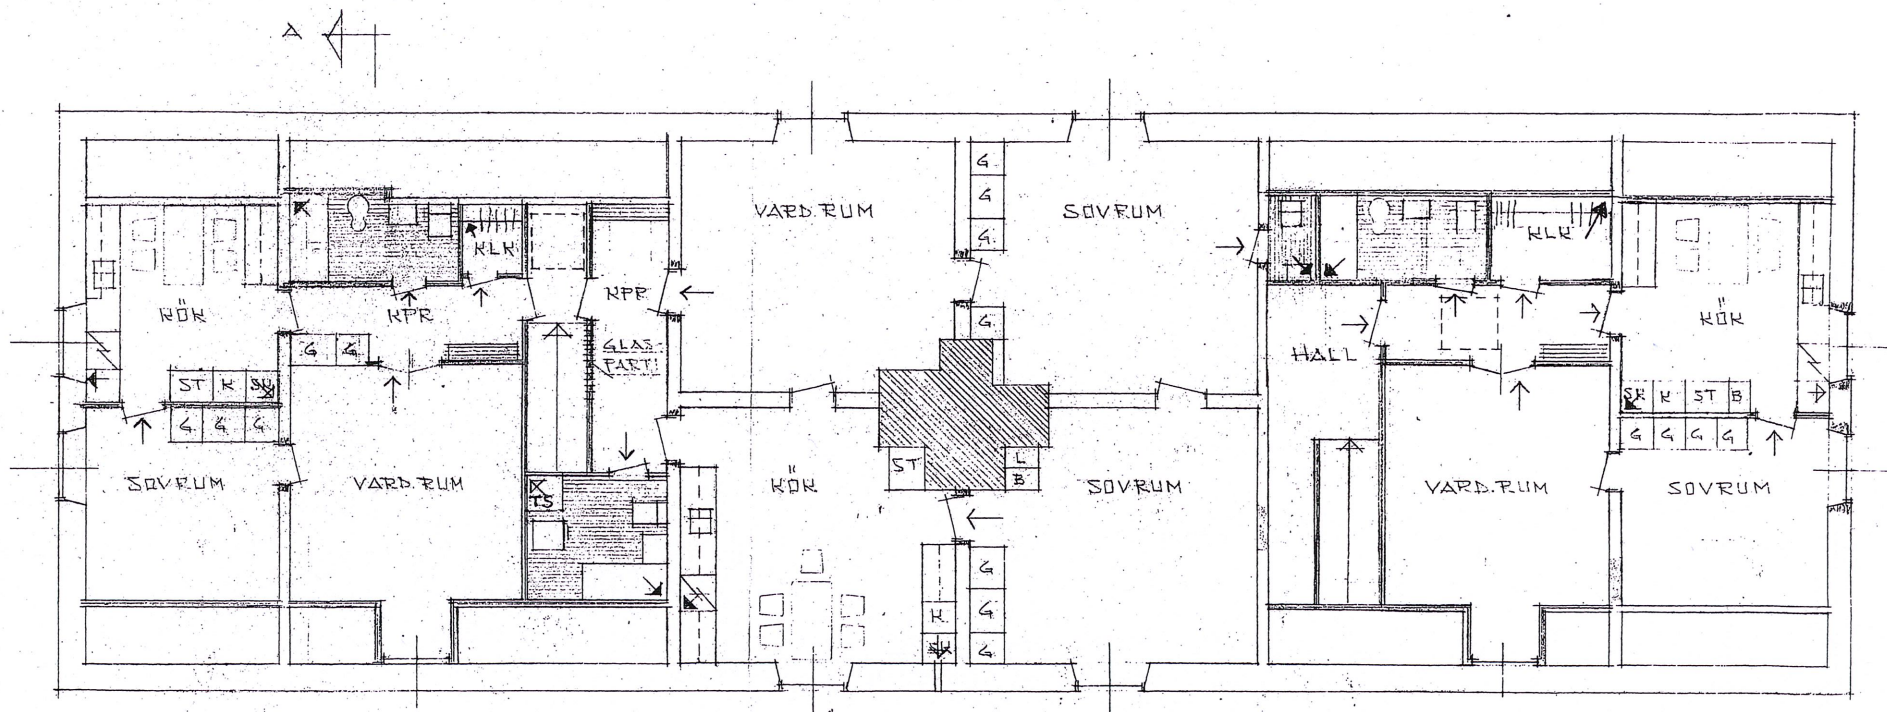


PLAN 1 TR


ÅLÖRE RÖTNÄLL
RES. FÖR FEL

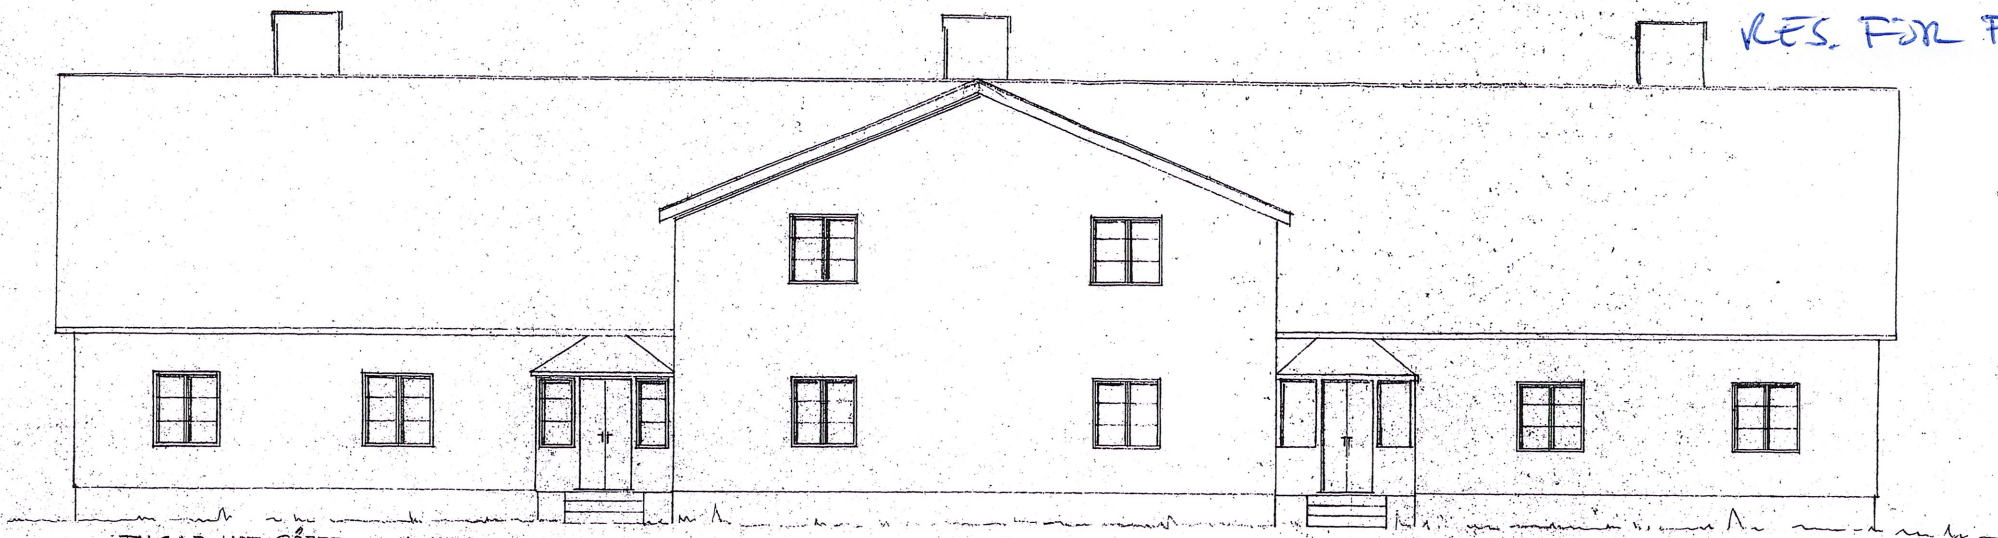

FASAD MOT SÖDER. 1:100

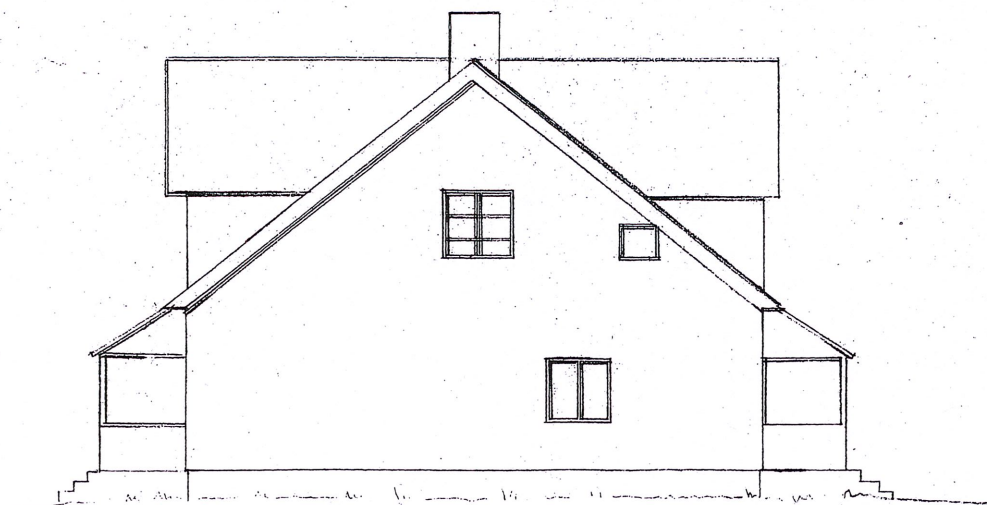

FASAD MOT ÖSTER 1:100

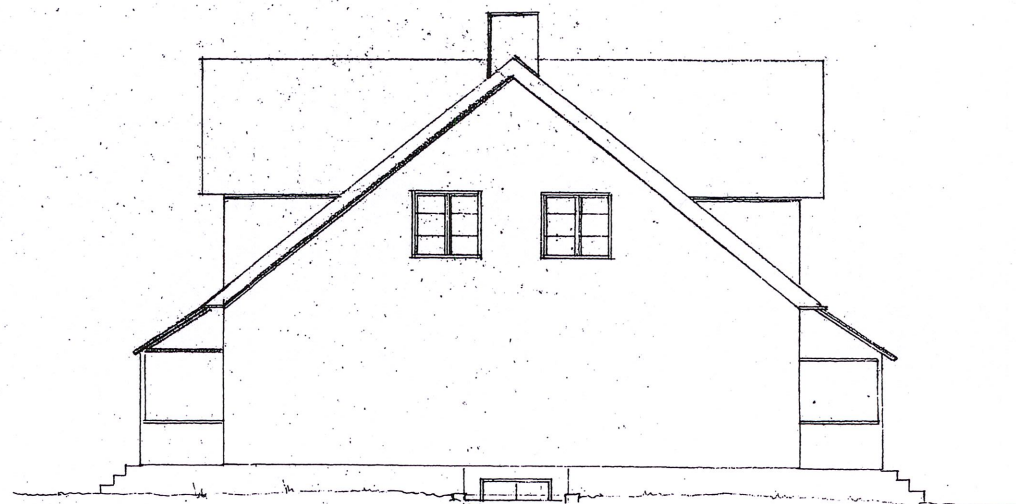


FASAD MOT VÄSTER


År 1967 den 2/3 blev denna ritning
godkänd av Byggnadsnämnden med de villkor
som närmare framgår under § 78. Dnr 48
Rimbo kommun byggnadsnämnd.
O.W.

RIMBO KOMMUN
BYGGNADSNÄMND
9 FEB. 1967
Dnr 48/67 Lm 878


Äldre Ritning
RES. FÖR FEL

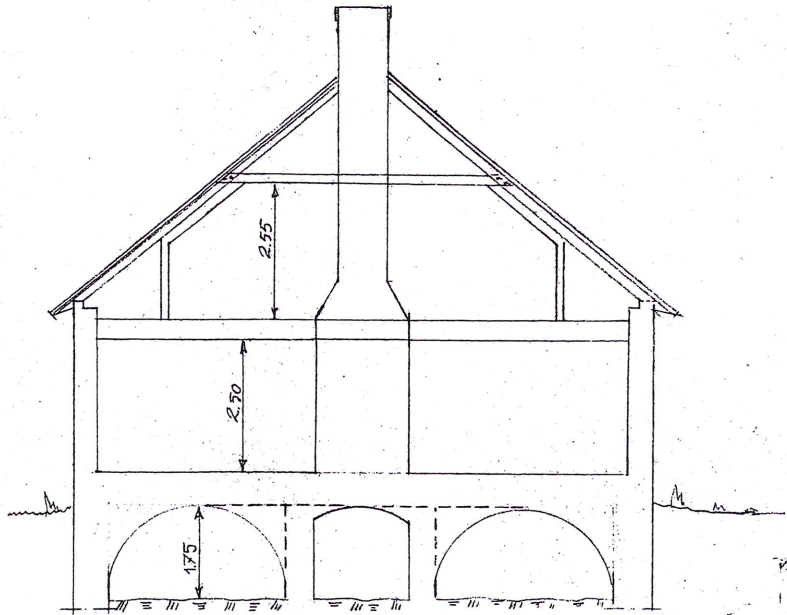

SECTION D-D 1:100

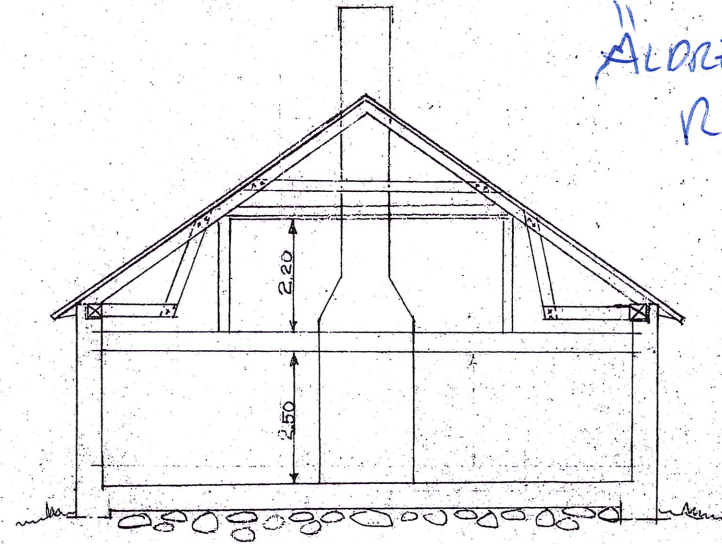

SECTION C-C 1:100

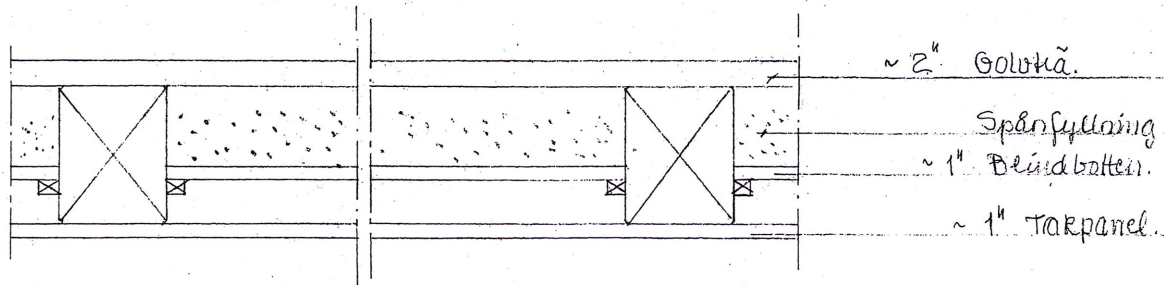

Bjälklag över bottenvåning 1:10

