



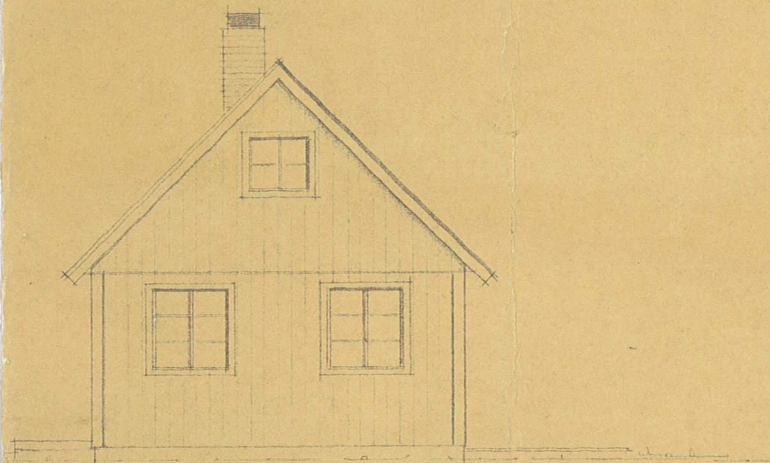

FASAD MOT VÄSTER.

SKALA 1:100

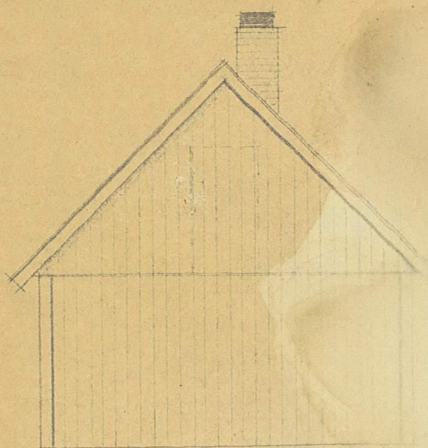

SI D' MOT ÖST

SKALA 1:100

Godkännes till utförande enligt § 106 p
i Vittsjö byggnadsnämnds protokoll
den 11/10 1973

J. A. Lillemor

REV.	DATUM	TÄN.	REV. AVSER
BYGGNADSIINGENJÖR			UBERALT 1:2
ROLF NILSSON			VITTSJÖ
280 22 VITTSJÖ			FRETTIDSHUS.
TEL 0451/27046			OH- OCH TILLBYGGNAD.
			TÄNDEB.
RIS	SKALA 1:100	5112	SKALA: 1:100
VITTSJÖ DEN	11.10.1973		002