



LANTMÄTERIMYNDIGHETEN I HALMSTADS KOMMUN		KARTA Upprättad år 2013		Dnr N136059	Aktbilaga KA
Ärende Avstyckning från TAVLA 1:7 med fastighetsreglering berörande TAVLA 1:6		Kommun HALMSTAD		Län HALLAND	
		Registerområde HALMSTAD			
		Registreringsdatum			
Förrättningslantmätare  Sonja Helgren					

FASTIGHETSRÄTTSLIG BESKRIVNING, aktbilaga BE
TEKNISK BESKRIVNING, aktbilaga TBE

Lotten A = TAVLA 1:8
Fig 1 till TAVLA 1:6

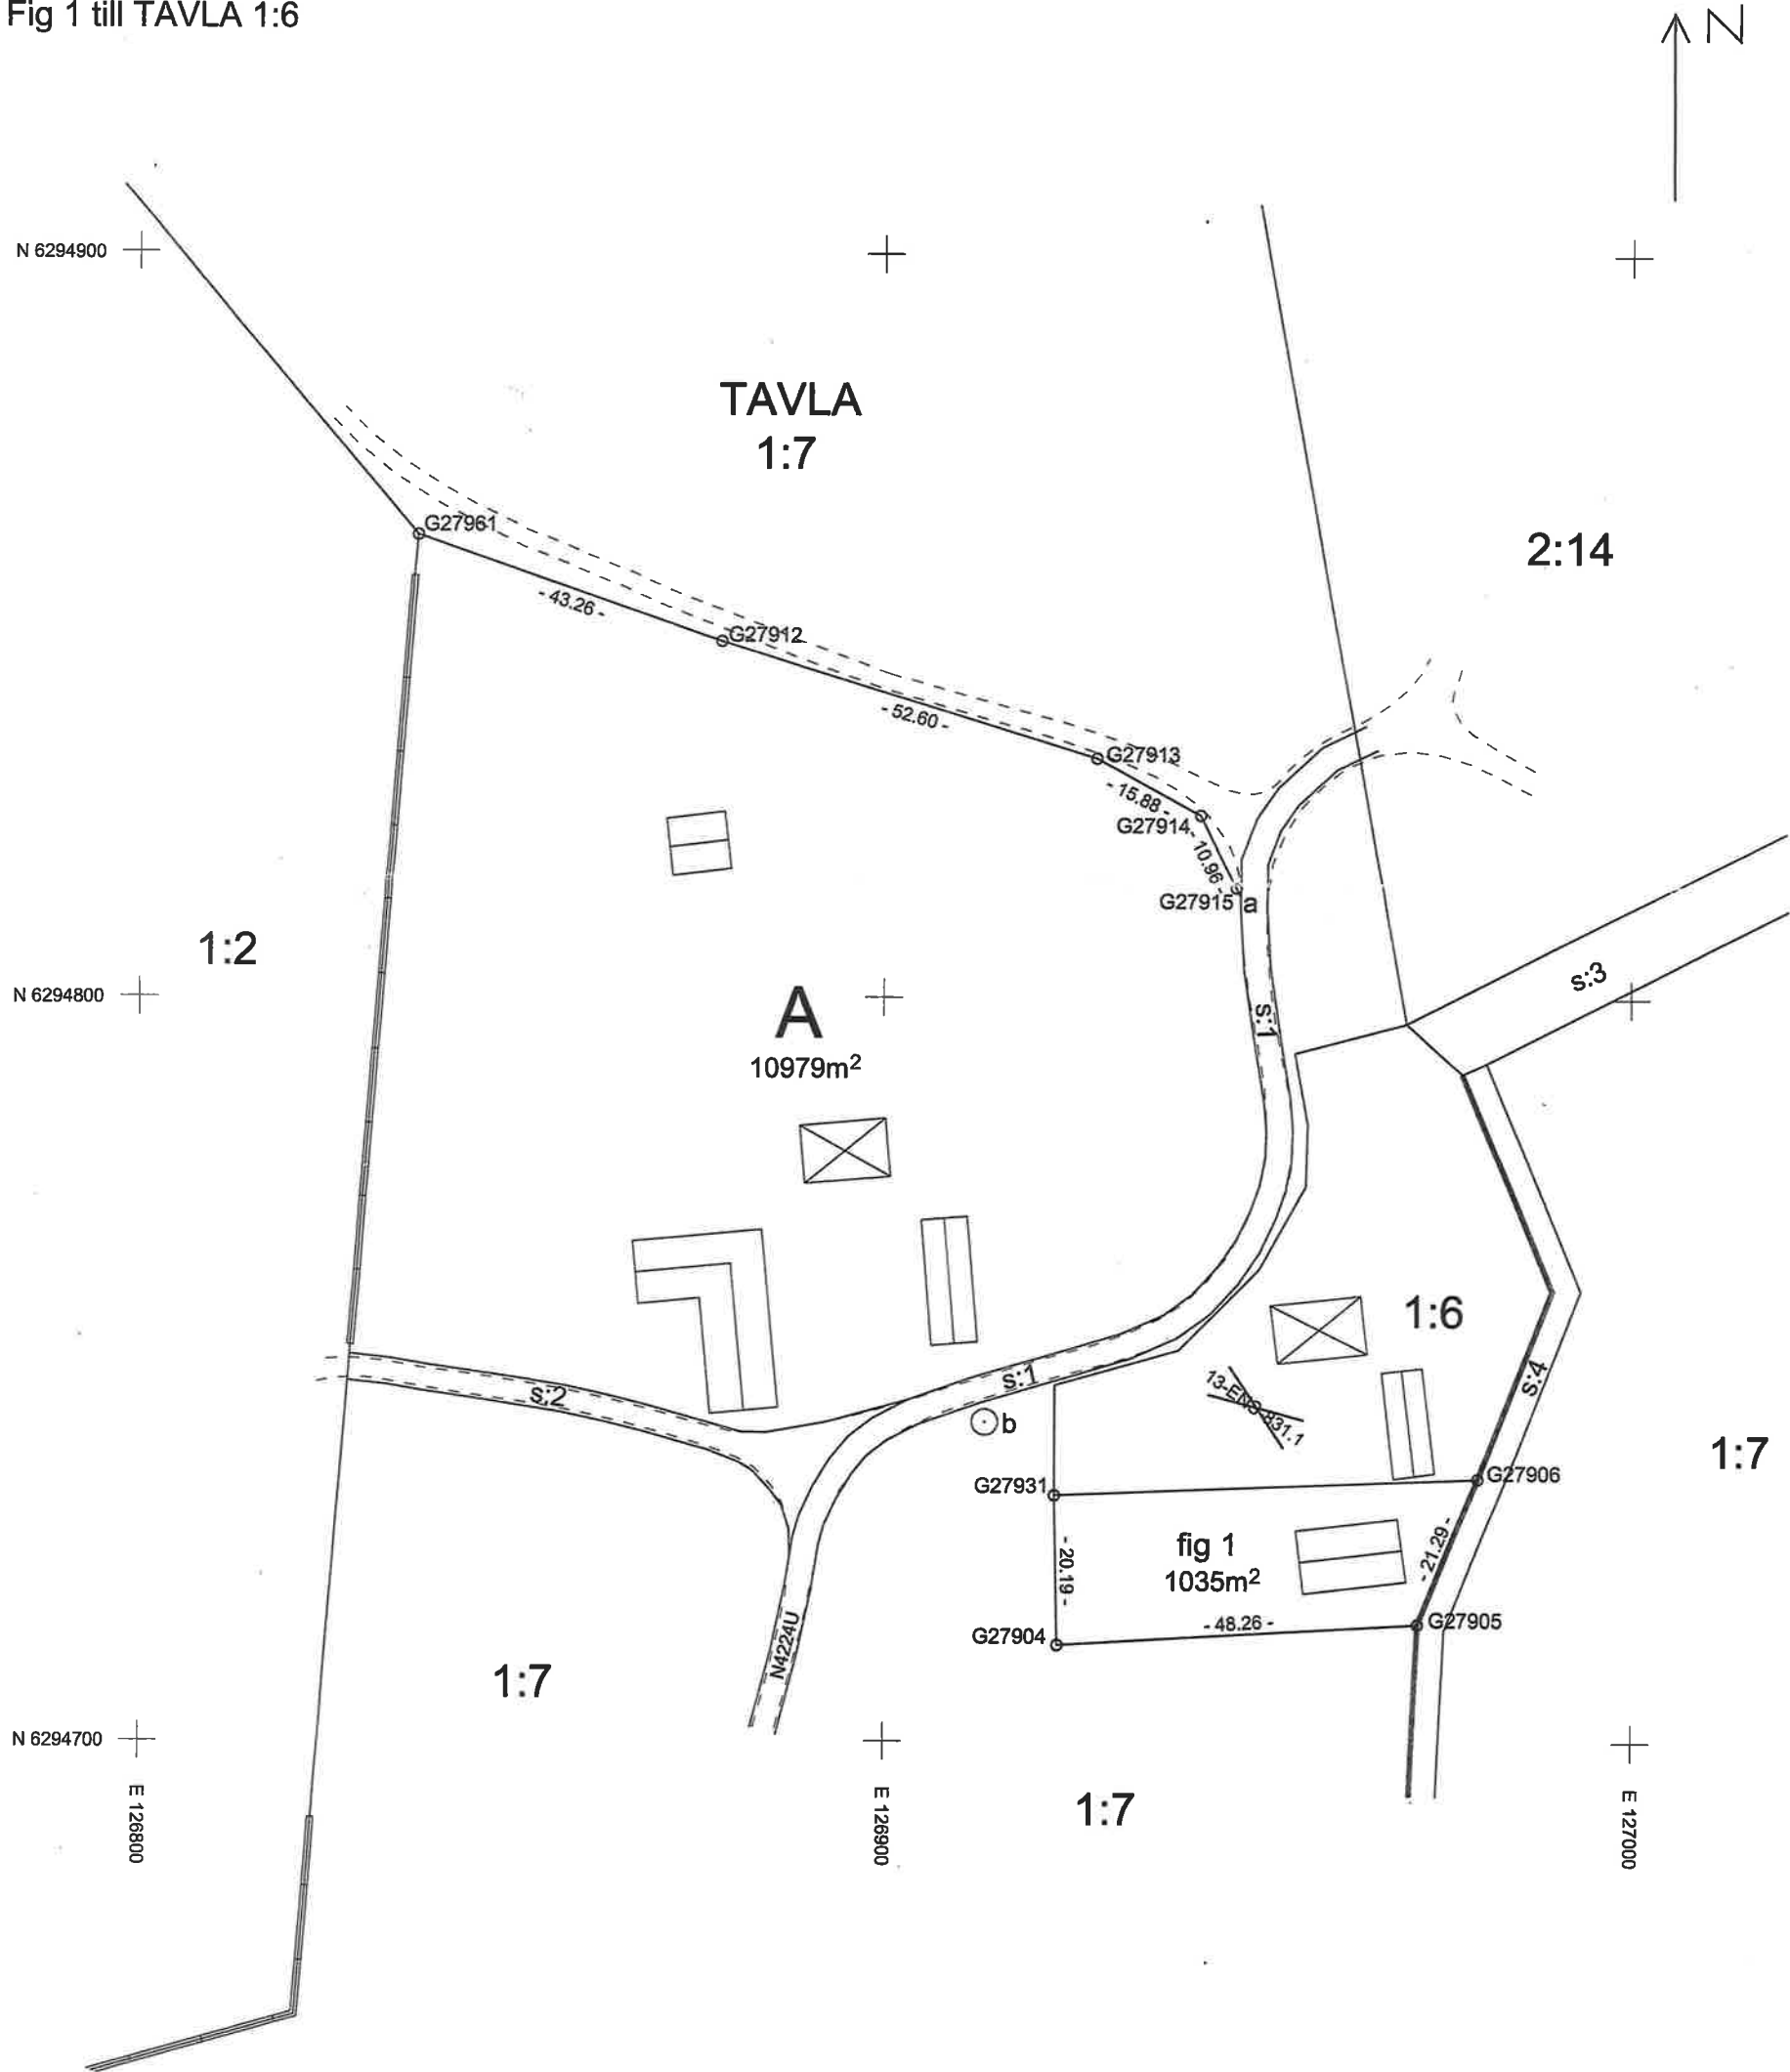

Nyttillkomna gränser: G27931-G27904-G27905-G27906, G27961-G27912-G27913-G27914-G27915-a

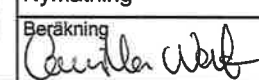Akt nr: 1380K-10075	Framställd genom Nymätning	Skala 1:1000	Koordinatsystem SWEREF 99 13 30
	Beräkning 	Reg karta, lägesanvisning Halmstad	Beteckningsstandard HALMSTADS KOMMUN