
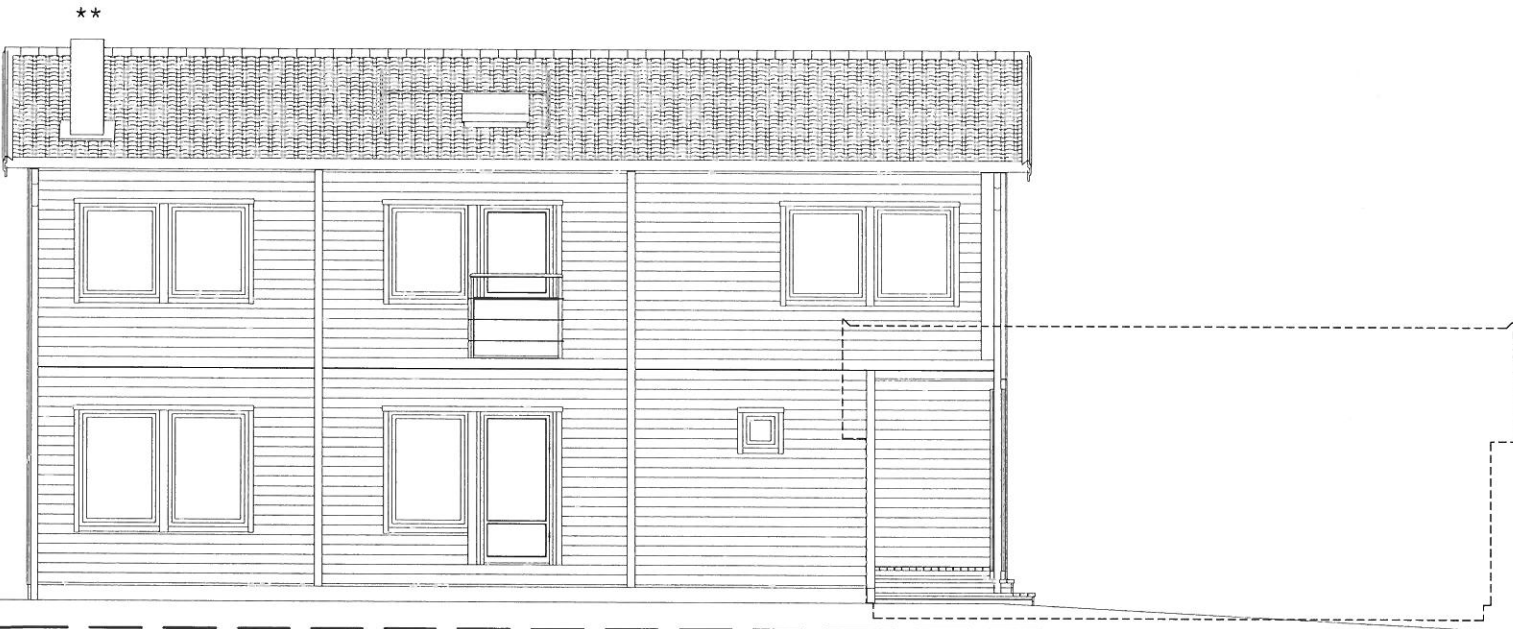



Denna ritning tillhör Smålandsvillan. Den får ej användas av tredje person. Överträdelse beivras.

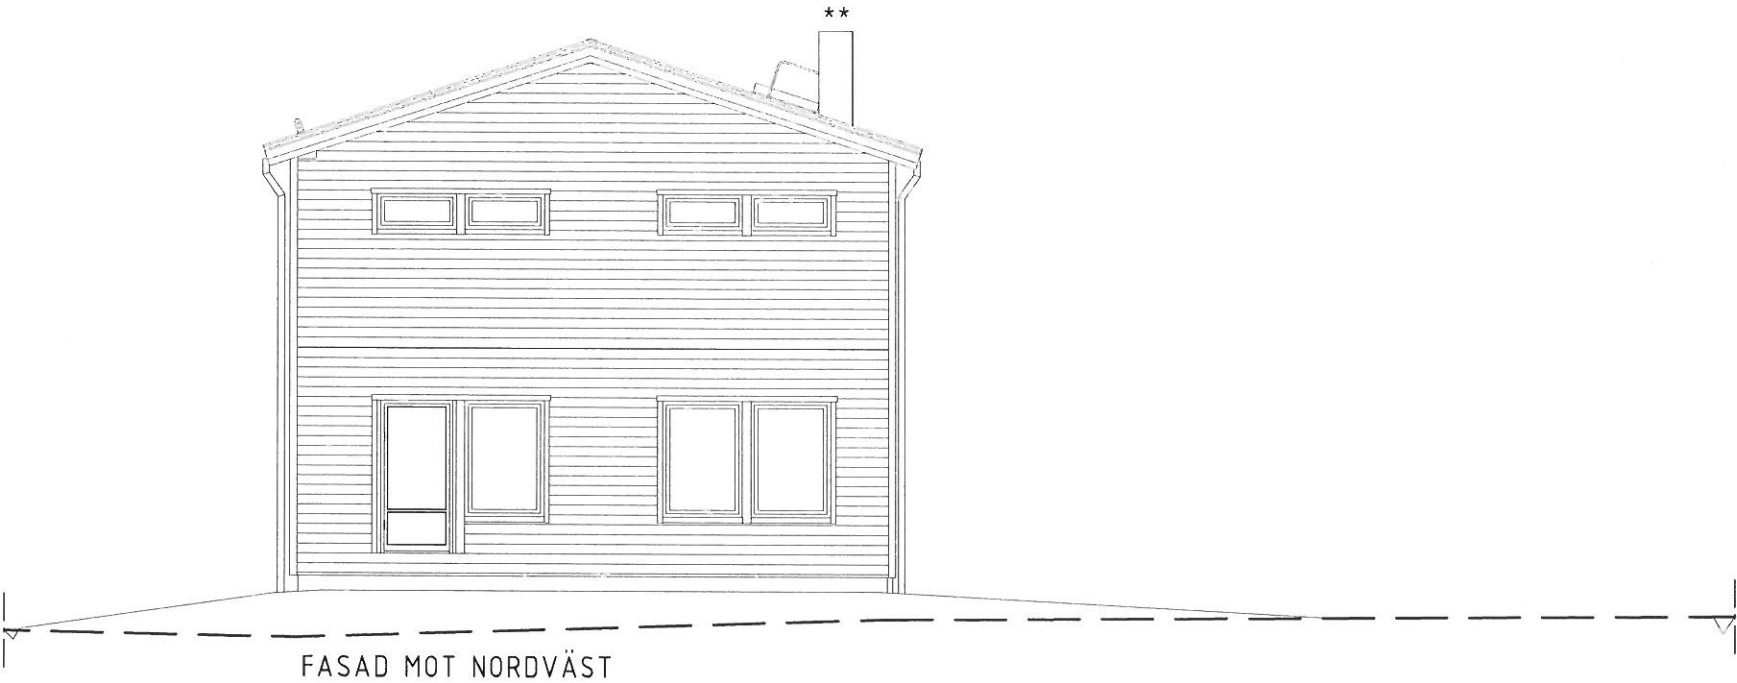

**- BRASKAMIN ENDAST FÖR BYGGLOV.
PLACERING EJ ENL SMÅLANDSVILLANS STANDARD.

Ev. stödmur (trappa & räcke) & markanpassning
ingår ej i Smålandsvillan AB:s åtagande

TOMTGRÄNS	BEFINTLIG MARK
	FÖRESLAGEN MARK
	GATA

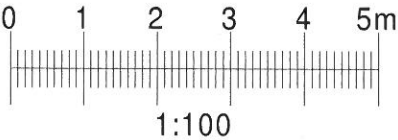

BBR29 (BFS2011:6-BFS2020:4)
BYGGLOVSHANDLING

 Smålands Villan 574 85 VETLANDA Tel: 010-434 10 00		BET	ANT	ÄNDRINGEN AVSER	DATUM	SIGN
RITAD / KONSTR AV AWN	AVTALSNR 611729-01	FASADER				
DATUM 2021-05-28	SKALA 1 : 100	NYBYGGNAD Å FAST. HÄRRYDA ÄLMHULT 1:229				
		HÄRRYDA KOMMUN				
		HUSTYP 2251 NYDALA 18° SPV	RITNINGSNR 03	ÄNDR BET		