


Entréplan

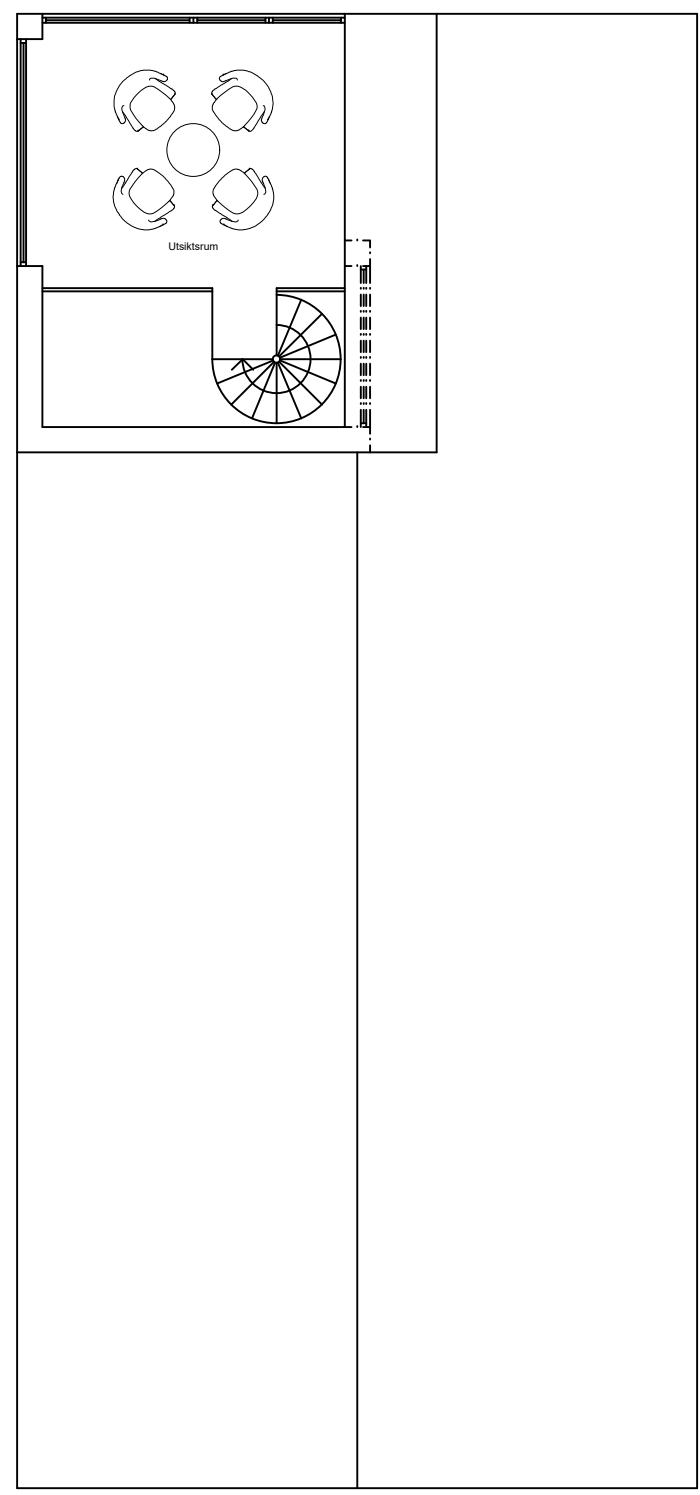

Plan 2

Förklaringar

Huvudbyggnad:
 Byggarea (BYA) = 175,5 kvm
 Boarea (BOA) entréplan = 140,5 kvm
 Boarea (BOA) loft = 8,5 kvm

Material:
 Fasad = stående träpanel
 Tak = trä

| | |
|---|------------|
| Ronander Arkitekter | |
| Barkåkra 22:193 Nybyggnation av enfamiljsbostad och komplementbyggnad | |
| Huvudbyggnad planer | |
| SKALA | 1:100 |
| DATUM | 2024-08-13 |
| RITAD AV | |
| HANDL. | |
| SIGN. | |
| RITN. NR. | A 100 |

