




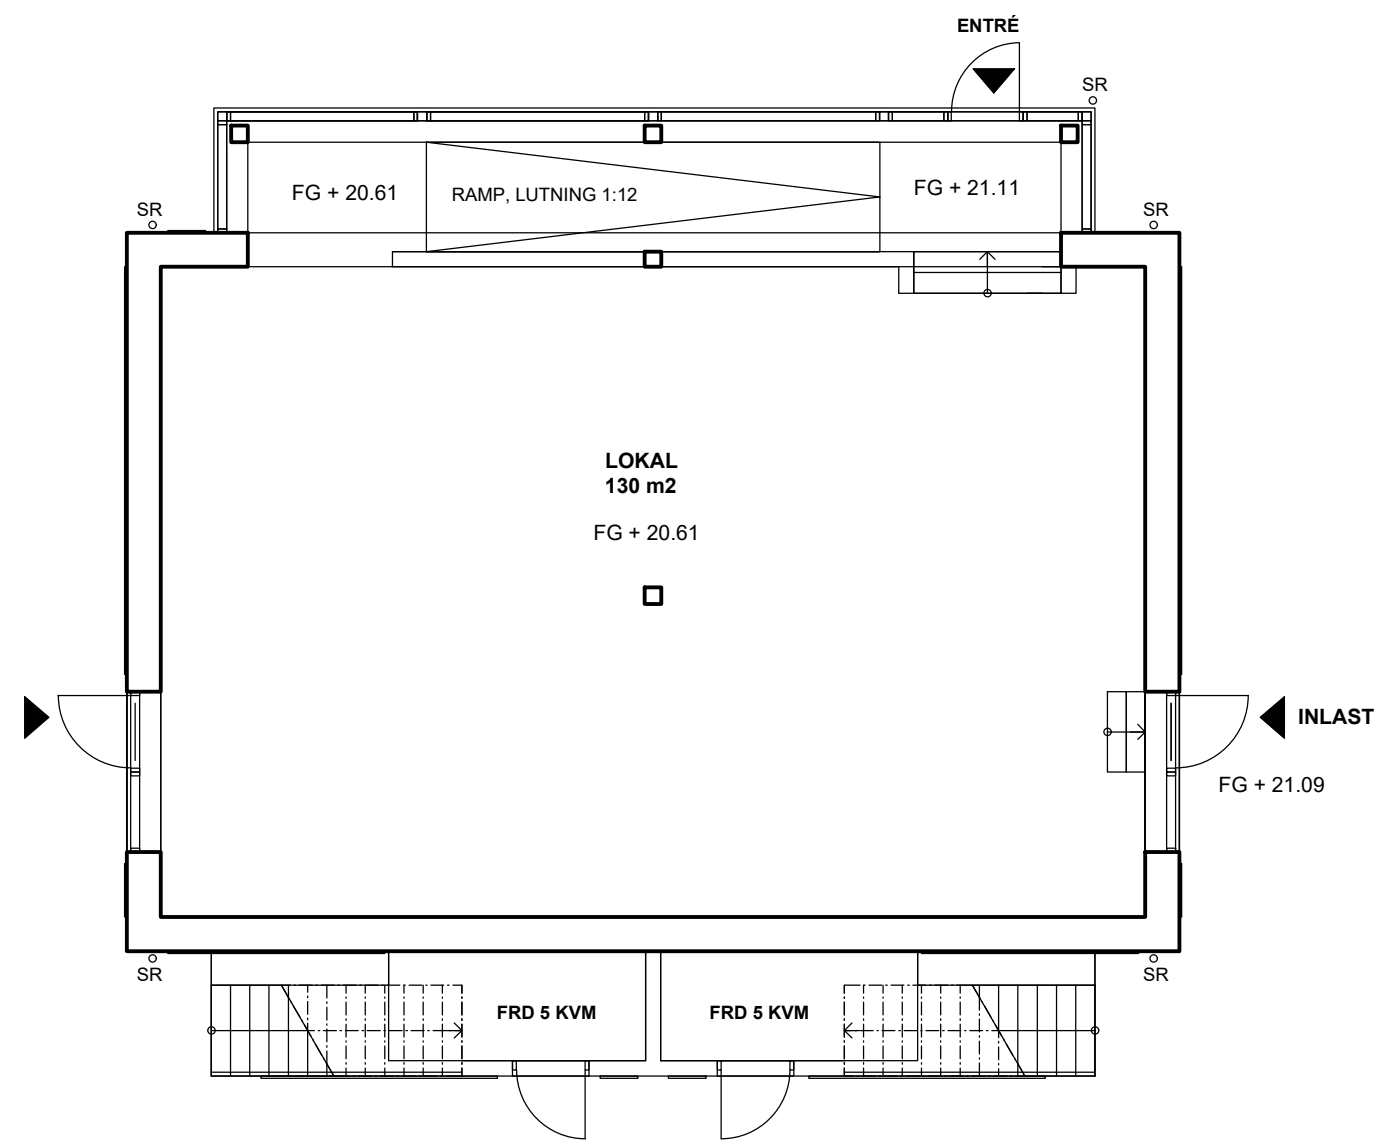


PLAN 1

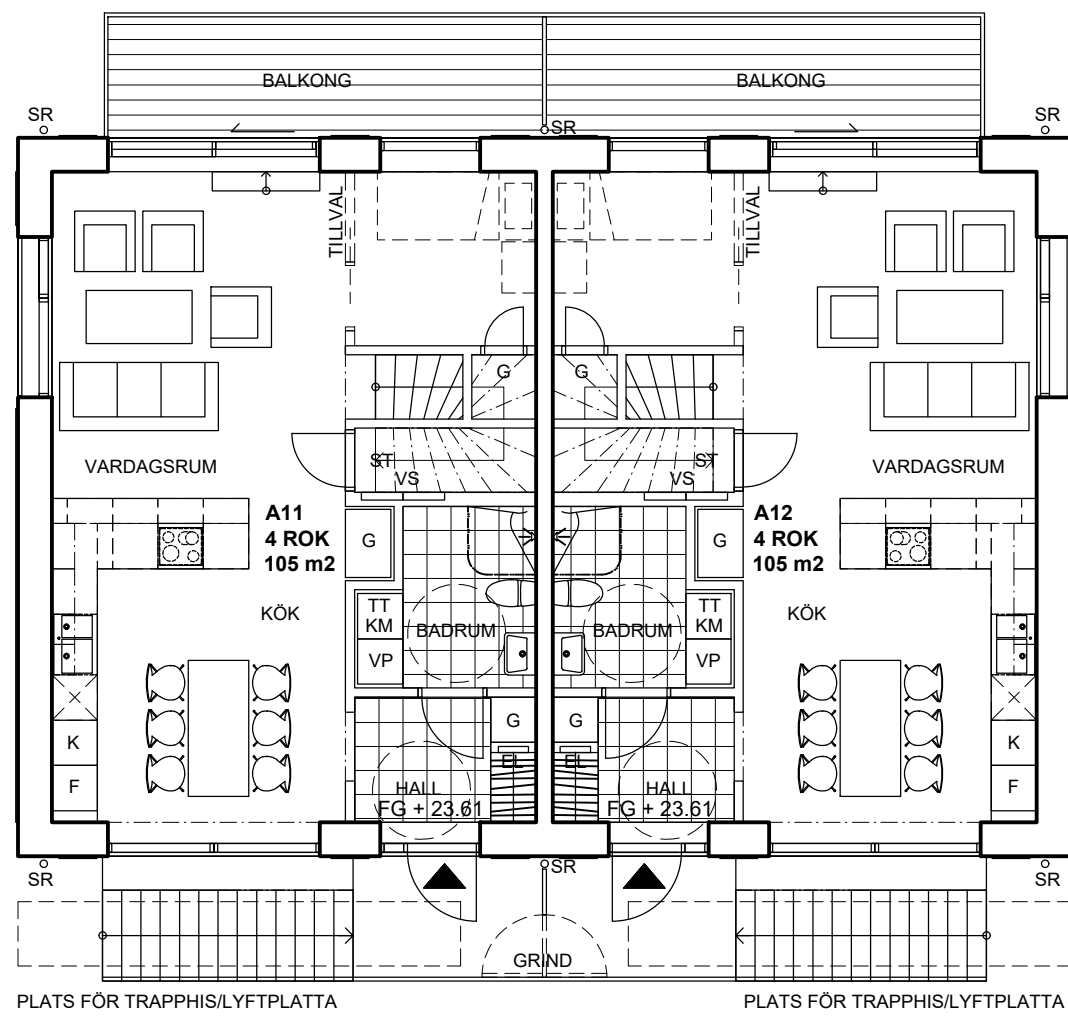


PLAN 2

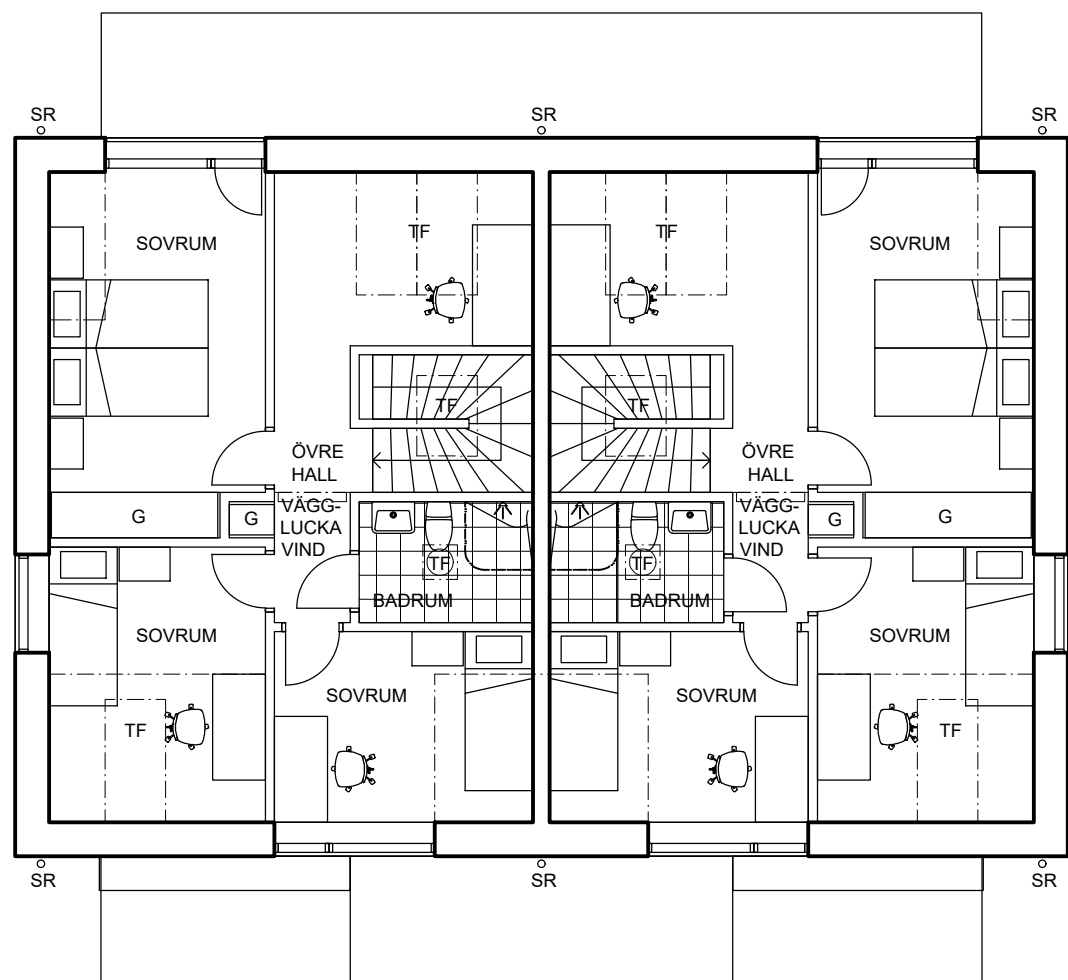


PLAN 3

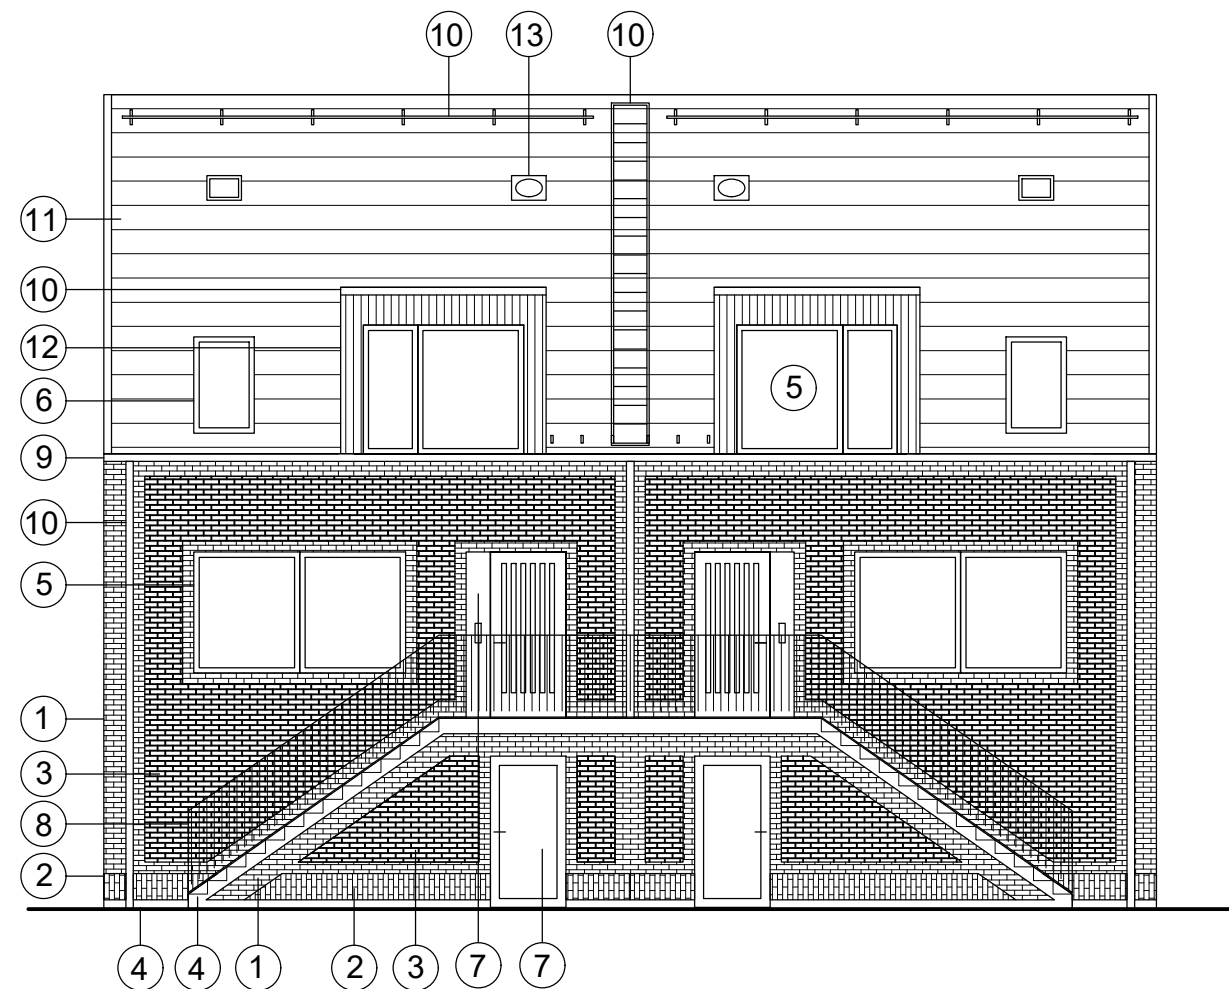


FASAD SÖDER

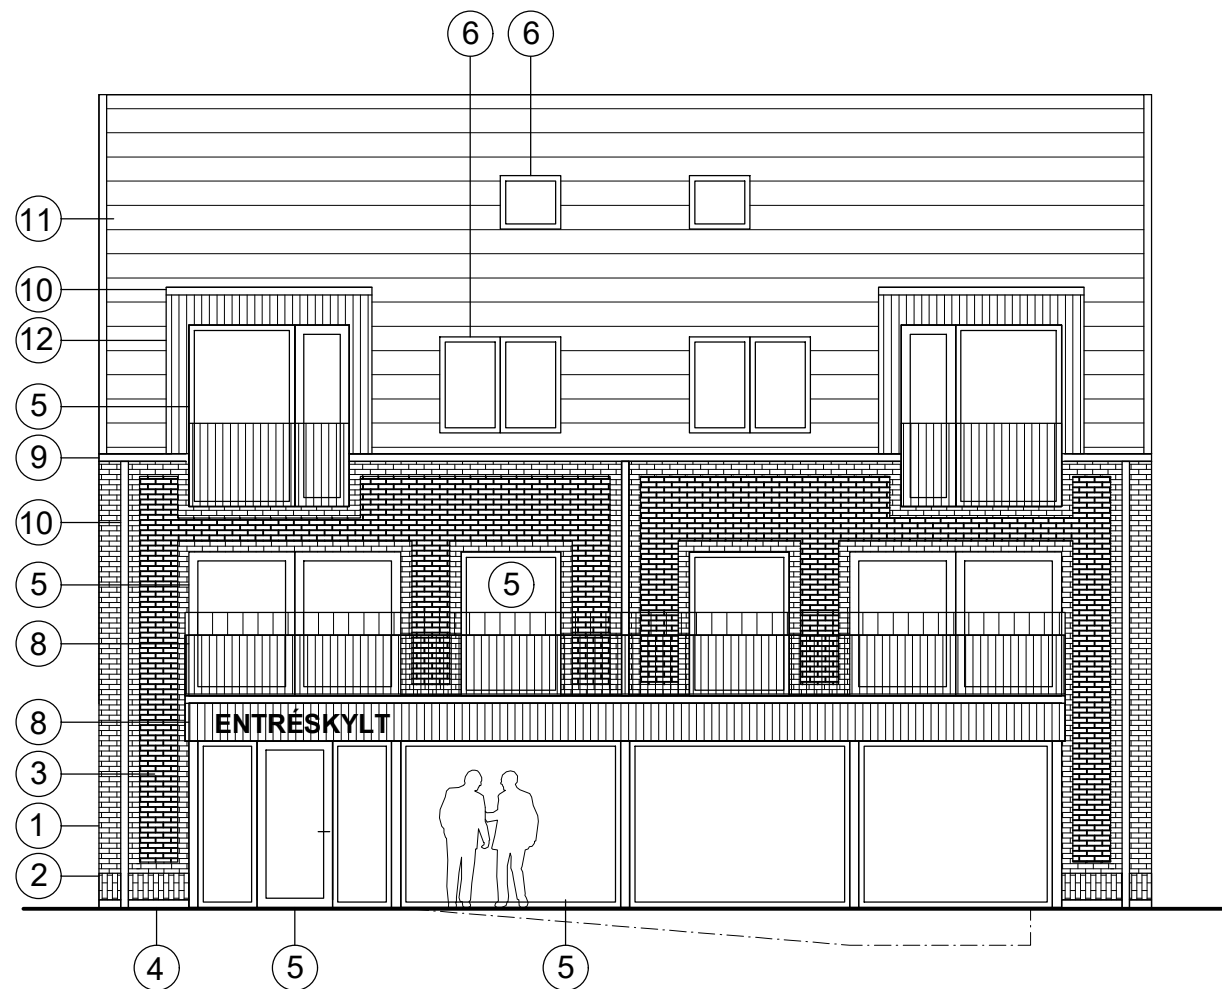


FASAD NORR

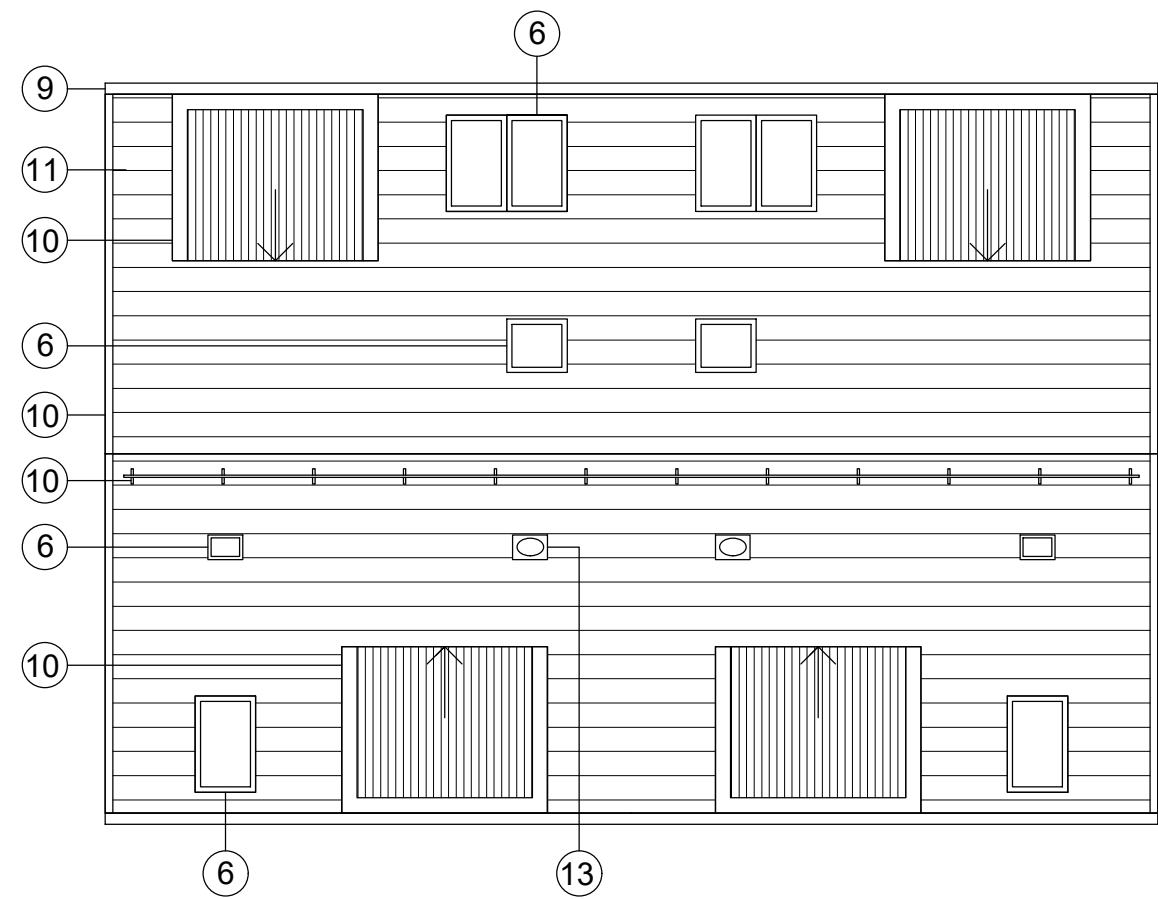


TAKPLAN

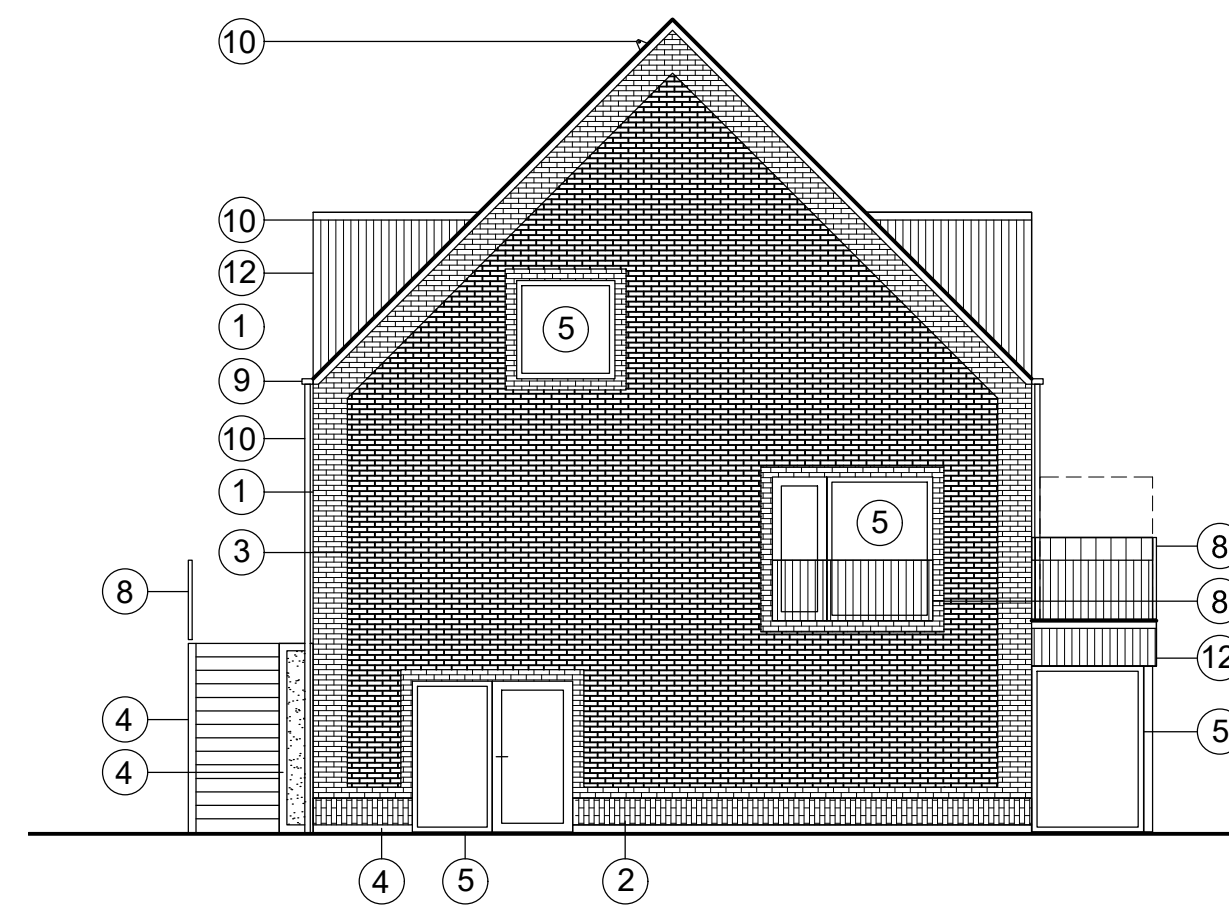

FASAD ÖSTER

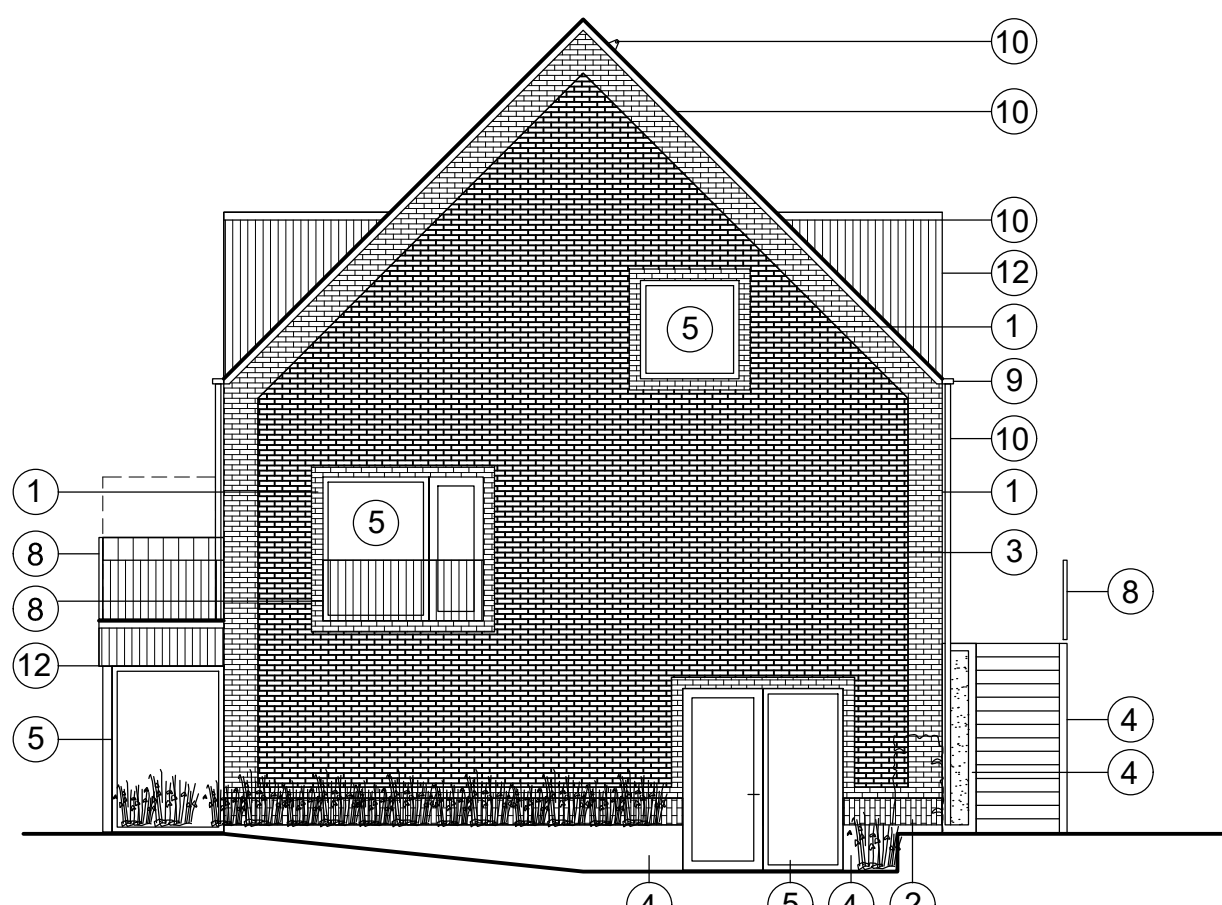

FASAD VÄSTER

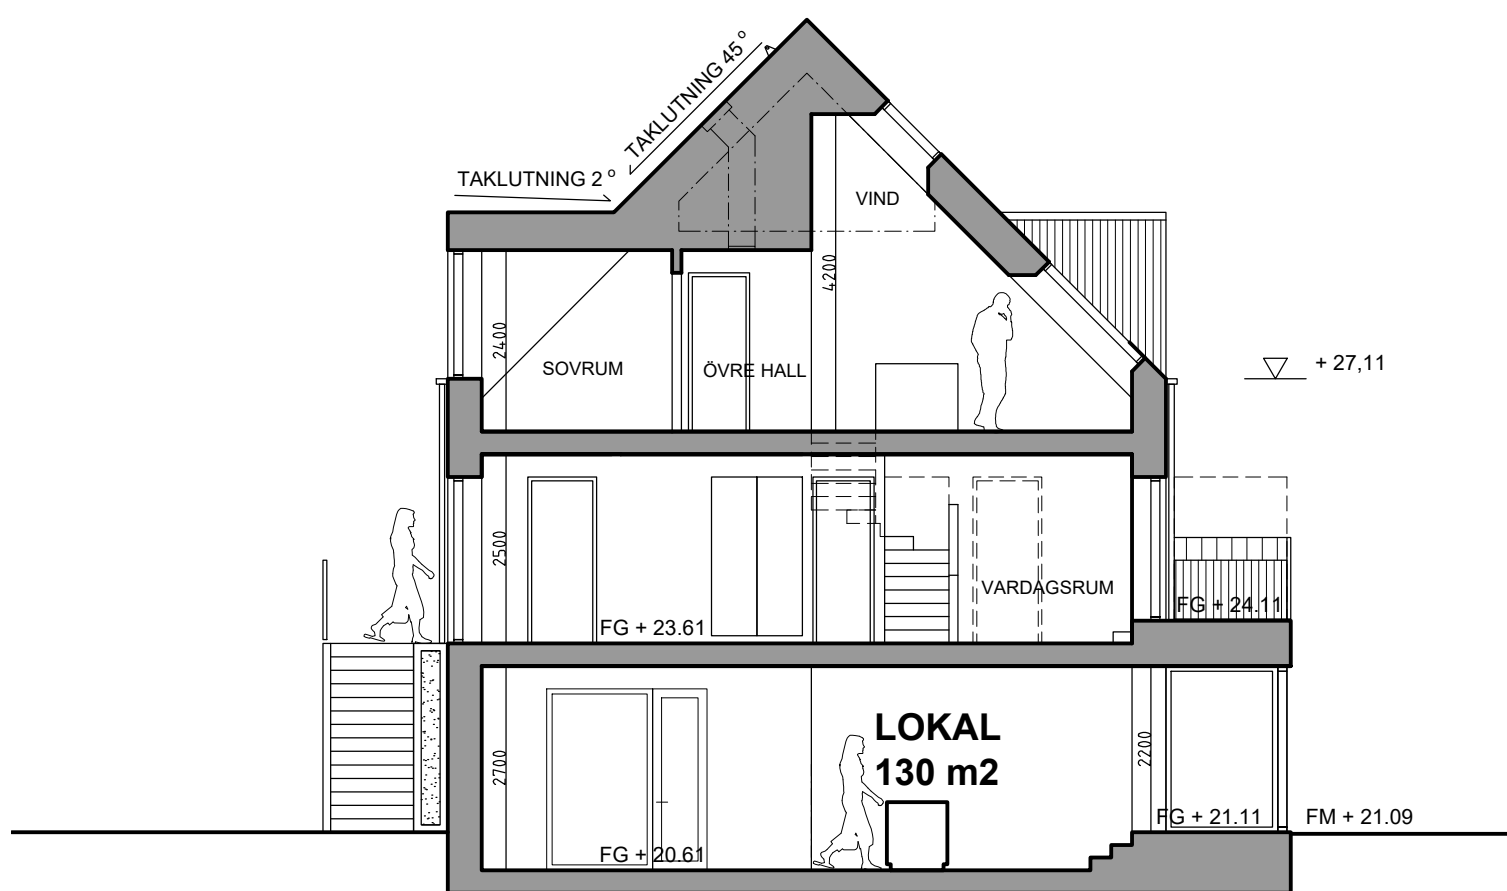

SEKTION

FÖRKLARINGAR

MÄTT ANGES I MILLIMETER
PLUSHÖJDER ANGES I METER

FG	FÄRDIGT GOLV
FM	FÄRDIG MARK
KM	KOMBIMASKIN
TT	TÖRKTUMLARE
K	KYL
F	FRYS
K/F	KYL/FRYS
DM	DISKMASKIN
G	GARDEOB
L	LINNE
ST	STÅD
VP	VÄRMEPANNAN
VS	VATTENSKÅP
EL	ELCENTRAL
FRD	LÄGENHETSFÖRRÄD
SR	STUPRÖR
TF	TAKFÖNSTER

1. TEGEL, VILT FÖRBJÄND,
TYP MATZEN, RED SHADE, HANDSLAGET 3255
TEGELFOG, SLÄT, KULÖR ÖLAND

2. TEGEL, STÄNDE RULLSKIFT
TYP MATZEN, RED SHADE, HANDSLAGET 3255
TEGELFOG, SLÄT, KULÖR ÖLAND

3. MÖNSTERMURNING (SE PRINCIPDETALJER)

4. SOCKEL, BETONG, LJUSGRÅ

5. FÖNSTER OCH FÖNSTERPARTIER
UTSIDA AV ALUMINIUM, SABLE,
KULÖR RAL 7043
INSIDA AV TRÄ, LACKERAD,
KULÖR VIT

6. TAKFÖNSTER
TYP VELLUX
KULÖR RAL 7043

7. ENTREPARTIER AV OLJAD EK

8. BALKONGRÄCKEN
SMIDE, KULÖR RAL 7043, MÖRKGRÅ

9. HÄNGRÄNNAN
REKTANGULÄRT TVÄRSNITT
KULÖR RAL 7043, MÖRKGRÅ

10. TÄCKPLÅTAR, STUPRÖR,
TAKSÄKERHET MM
KULÖR RAL 7043, MÖRKGRÅ

11. SLÄTA TAKPANNOR
TYP BENDERS CARISMA
KULÖR OBEHANDLAD GRAFIT

12. SINUSPLÅT
FINKORRUGERAD
KULÖR RAL 9007, ANTRACIT METALLIC
TYP LINDAB SINUS 18

13. TAKFÖNSTER
TYP VELLUX, LJUSTRUNNEL TWR
KULÖR RAL 7043
LIKA TAKPLÅT

14. STÄNDE TRÄRIBBOR/PLANKSTOLPAR, SIBIRISK LÄRK
(SE PRINCIPDETALJER RITN A-41-6-101)


FÖRESKRIFT
DENNA RITNING FÄR EJ ANVÄNDAS SOM BYGGHANDLING

HÄNVISNING
FÖR ANSLUTANDE HÖJDER SE RITN L-16-1-01

BET	ANT	ÄNDRINGEN AVSER	SIGN	DATUM
-----	-----	-----------------	------	-------

BYGGLOVSHANDLING

TYGELSJÖ, ÅTTINGEN 18
MALMÖ

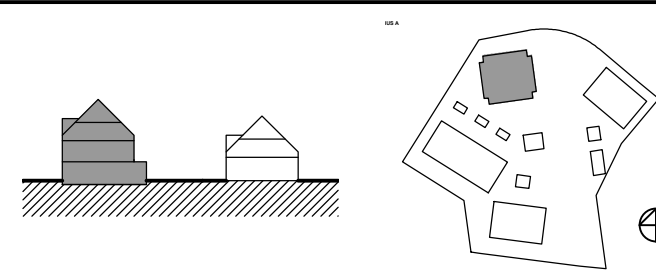

KROOK & TJÄDER

Arkitekterna Krook & Tjäder AB Tel: 040-17 07 71
Kanalgatan 5 211 40 Malmö www.krook.tjader.se

MJÖBÄCKS ENTREPRENAD AB

UPPDRAG NR	RITAD / KONSTRUERAD AV	HANDLÄGGARE
3021016	LUKAS MALM	LM

DATUM	ANSVARIG
2021-12-13	MARTIN MONTELIN

PARHUS/RADHUS

PLANER, FASADER, SEKTION

HUS A

SKALA
1:100 (A1)
1:200 (A3)

NUMMER
A-40-0-001

BET
X

