

BETECKNINGAR

- ANVÄNDNINGSGRÄNS
- - - EGENSKAPSGRÄNS
- - - FASTIGHETSGRÄNS
- - - VÄGKANT
- - - BEFINTLIGA VATTEN-
OCH AVLOPPSLEDNINGAR
- ▬ TRUMMA
- ▣ + ○ ● BETECKNINGAR V-A

KARTAN UPPRÄTTAD GENOM MÄTNING.
 KOORDINATSYSTEM SWEREF 99 1415.
 HÖJDSYSTEM RH 2000.

ANM.
 VATTEN OCH AVLOPP VAR EJ FRAM-
 DRAGET TILL TOMTERNA VID KARTANS
 FRAMSTÄLLNING.

BYGGNADSRGLERANDE BESTÄMMELSER, SE PLAN
 ANTAGEN 2009-06-02, LAGA KRAFT 2009-06-26

BEGRÄNSNINGAR AV MARKENS BEBYGGANDE

MARKEN FÅR INTE BEBYGGAS




ARNE ERICSSON
 MÄTTEKNIK AB

KNYTTA 220
 832 93 FROSON
 070 3234739
 www.matteknik.se

NYBYGGNADSKARTA
TÄNNÄS KYRKBY 51:103,
51:102, OCH 51:94.
 HÄRJEDALENS KOMMUN.

SKALA 1:500, A 3.

RITAD AV AE	UPPDRAGSNR.	REV.
DATUM 2021-03-08	BEST.OBJEKT NR	
	RITNINGSNUMMER	

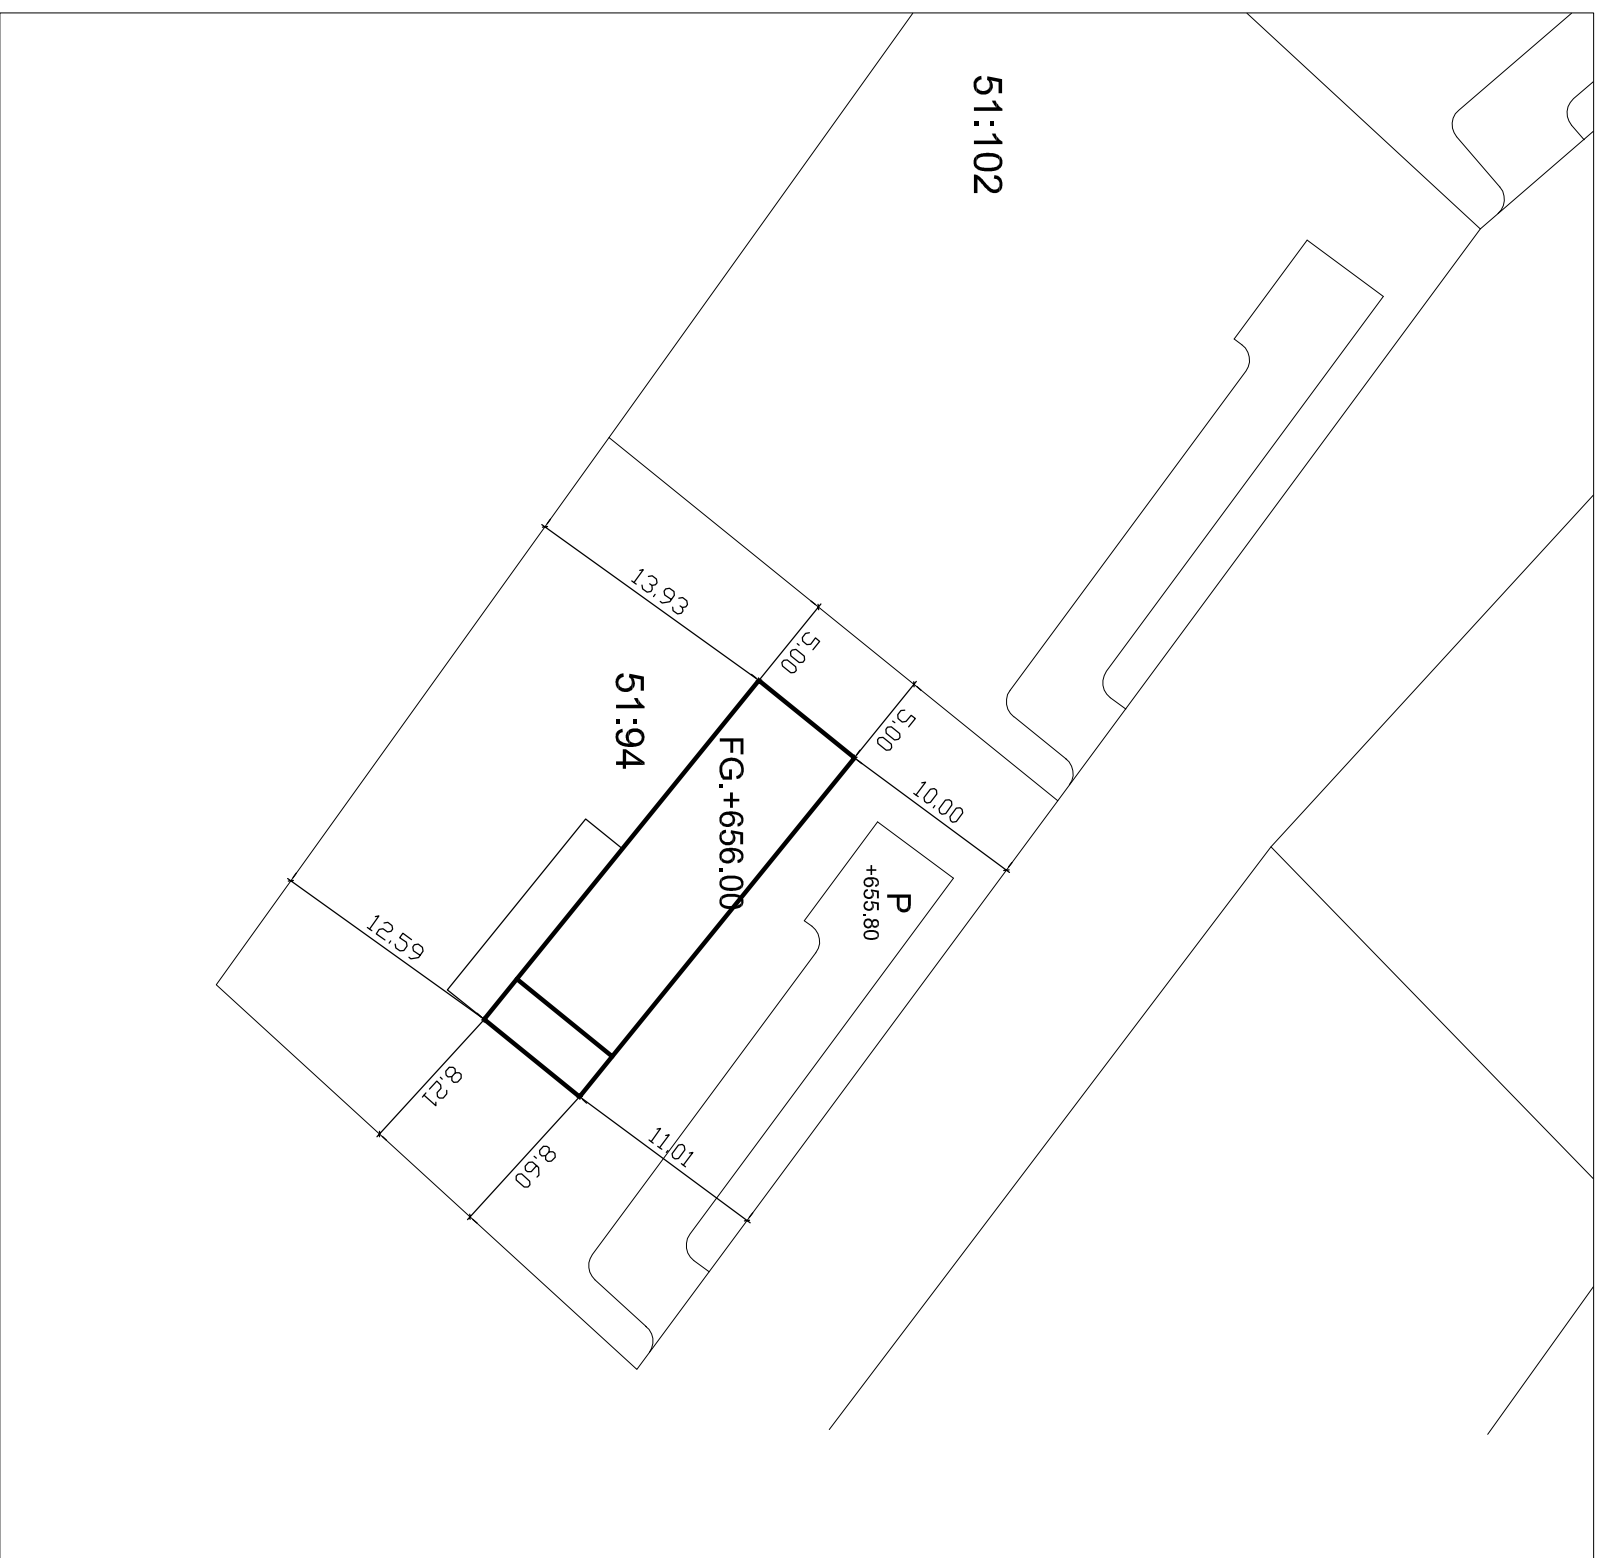


Bygglöshandling, 51:94
KRÖKET, LOKATTEN



situationsplan, Skala 1:200

A00:01

LOKATTEN, BYA 150 kvm, BDA 116 kvm + loft 14,5 kvm

2020-03-18

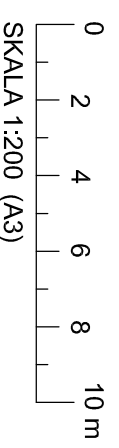

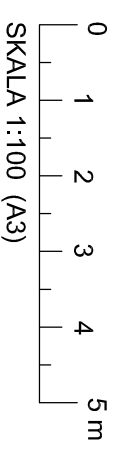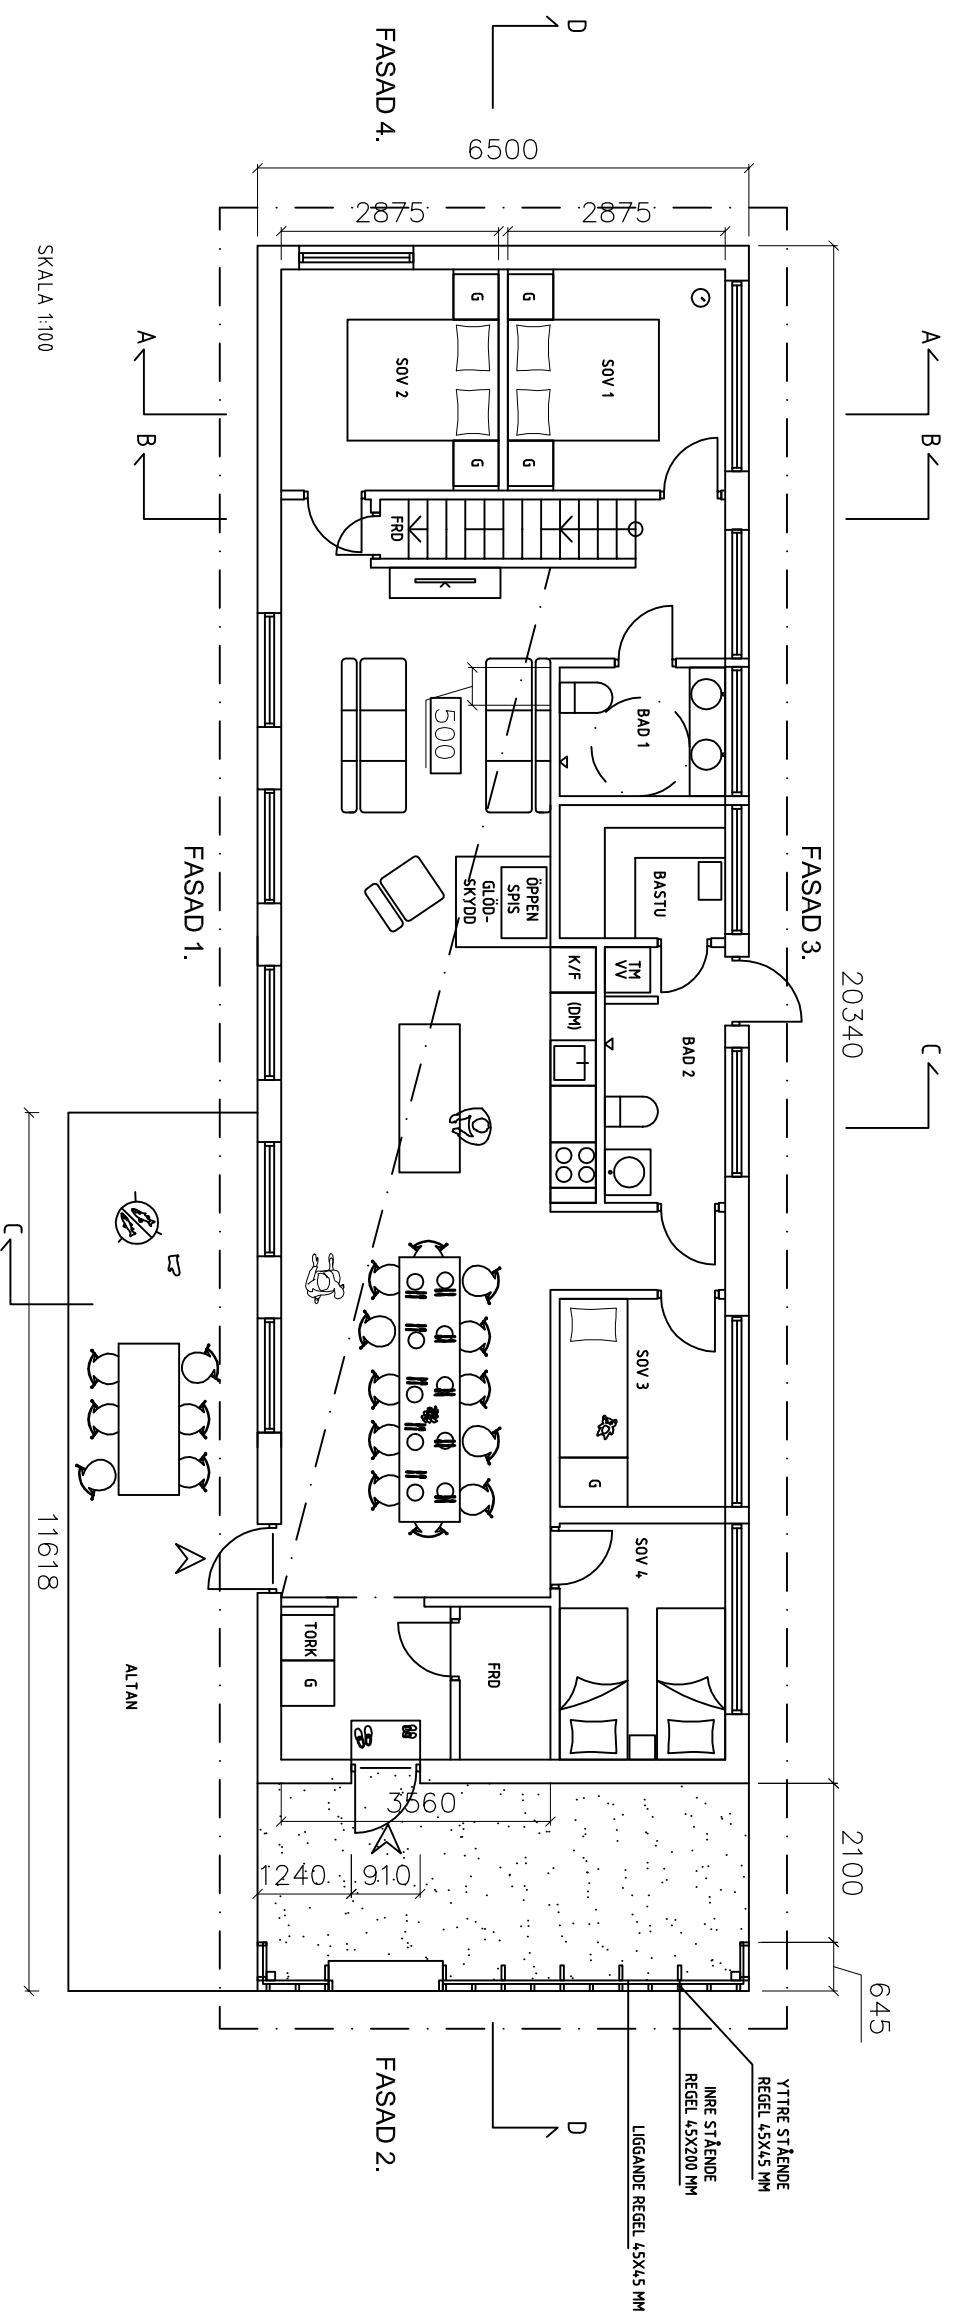


Bygglöshandling, 51:94
KRÖKET, LOKATTEN

entréplan, Skala 1:100


A00:02

LOKATTEN, BYA 150 kvm, BDA 116 kvm + loft 14,5 kvm


2021-03-18

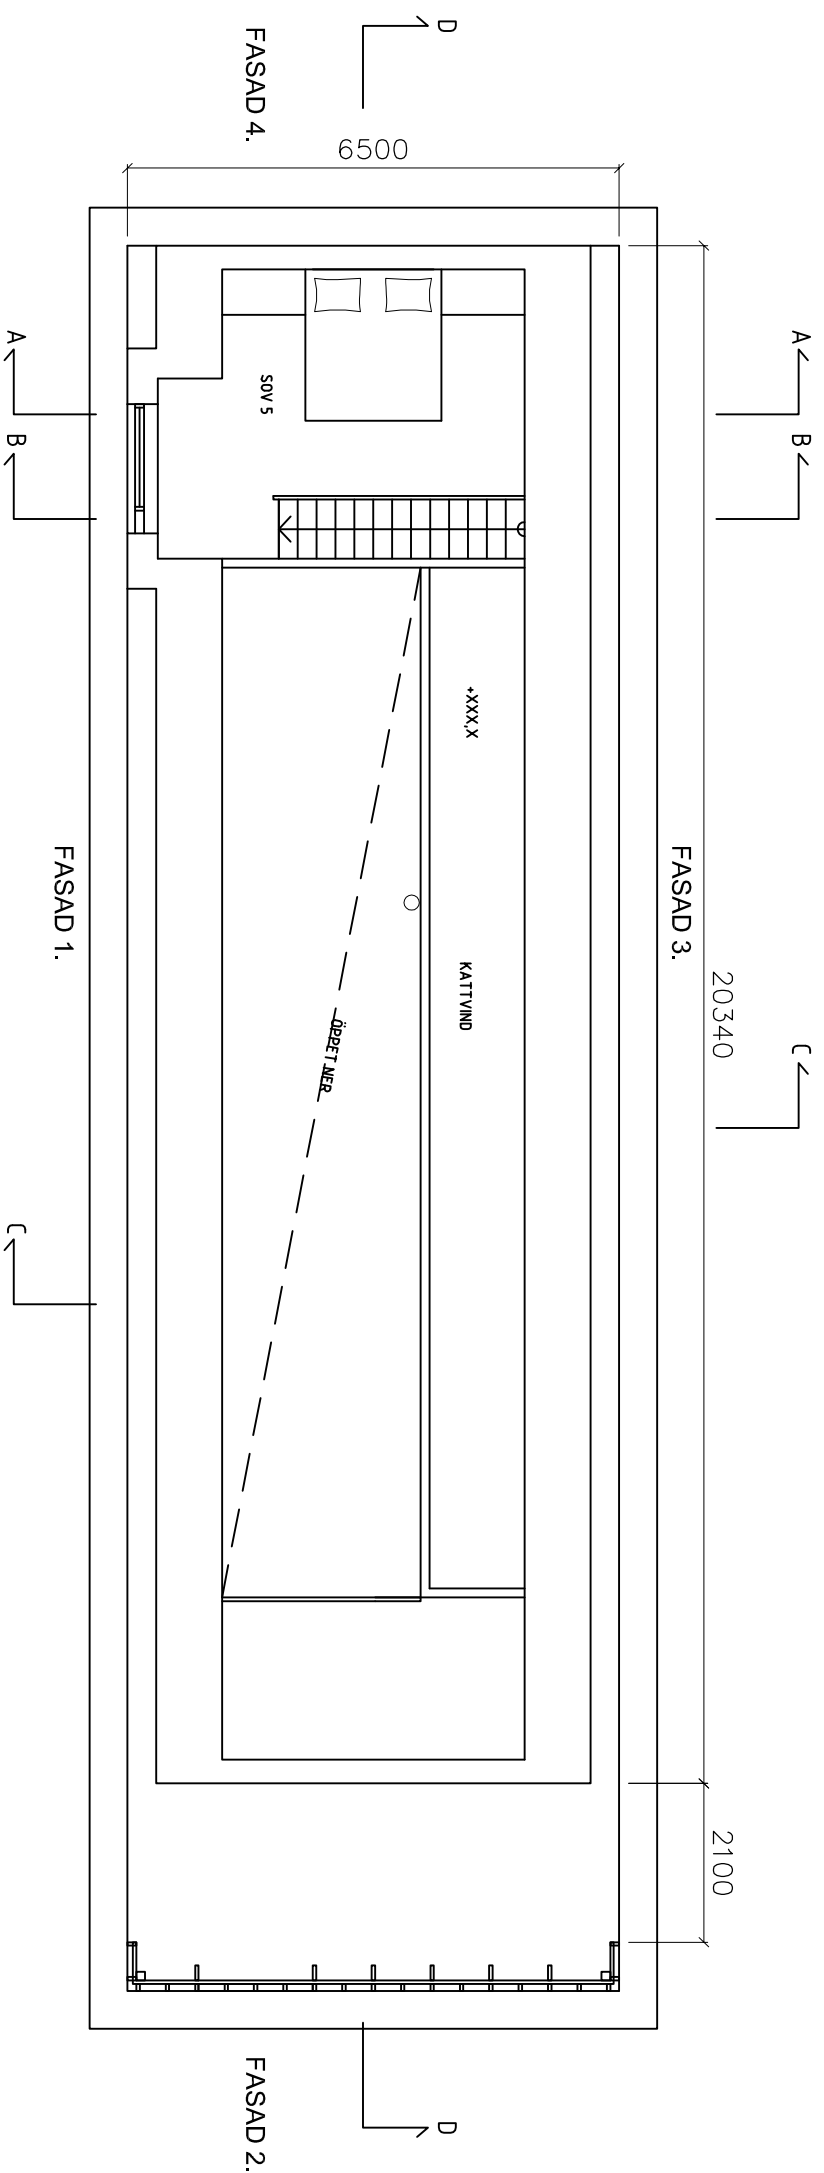

PLAN, LOFT
SKALA 1:100

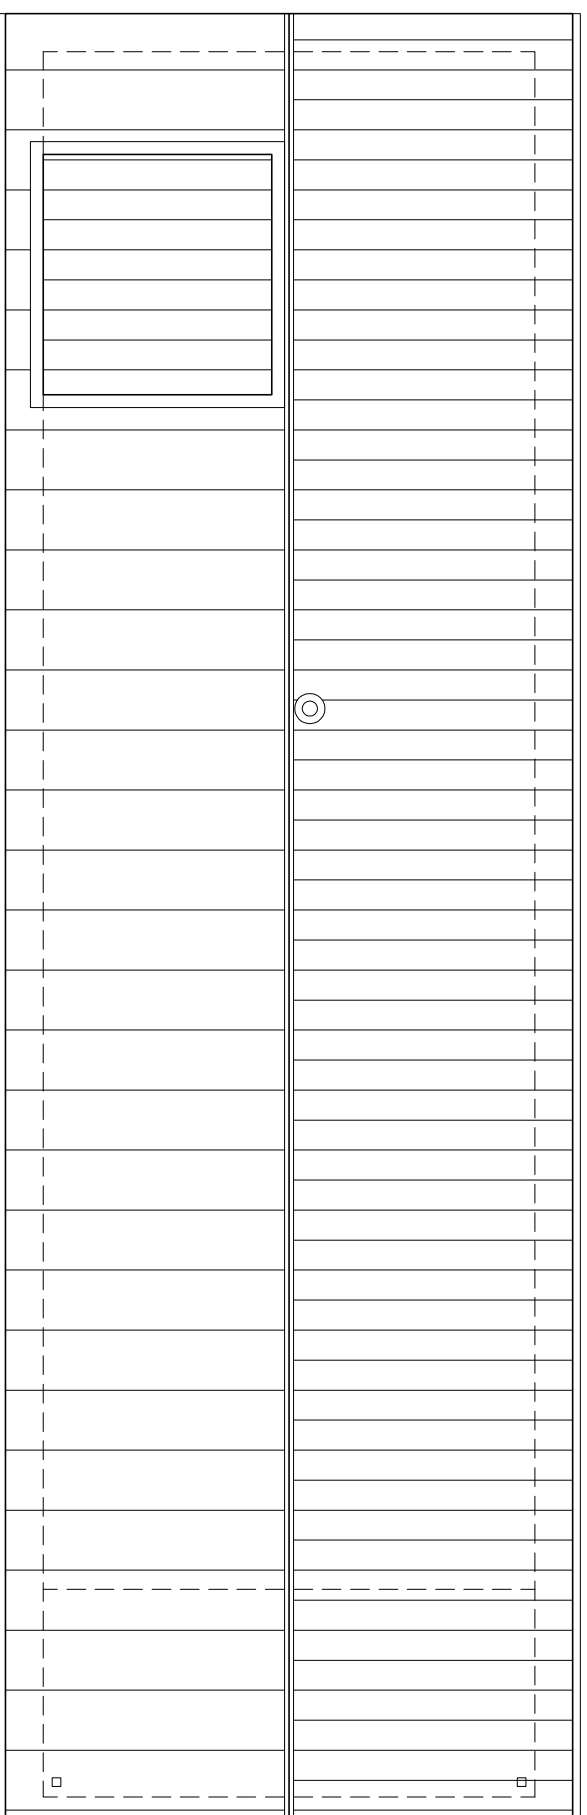


TAKPLAN
SKALA 1:100

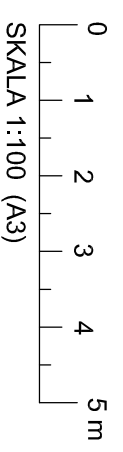


Bygglovhandling, 51:94
KRÖKET, LOKATTEN
plan loft, takplan Skala 1:100
A00003


LOKATTEN, BYA 150 kvm, BDA 116 kvm + loft 14,5 kvm
2021-03-18

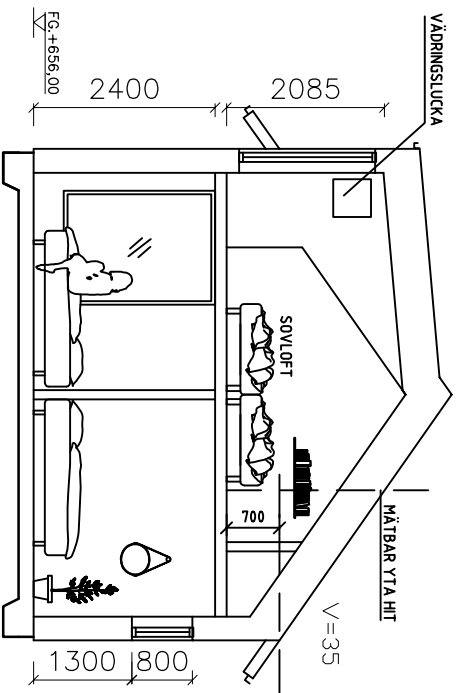


SEKTION A-A
SKALA 1:100

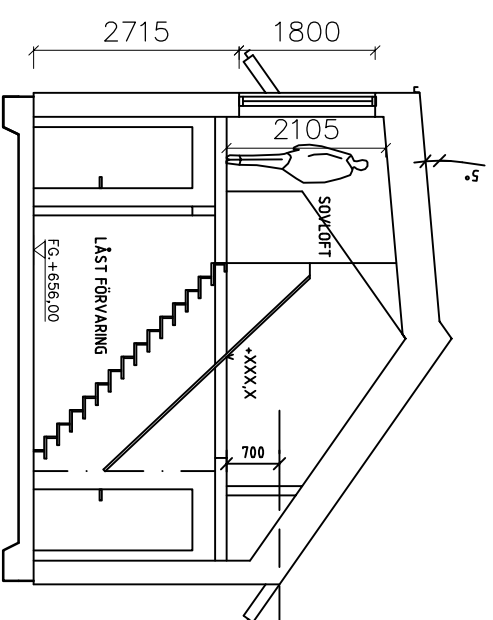


SEKTION B-B
SKALA 1:100

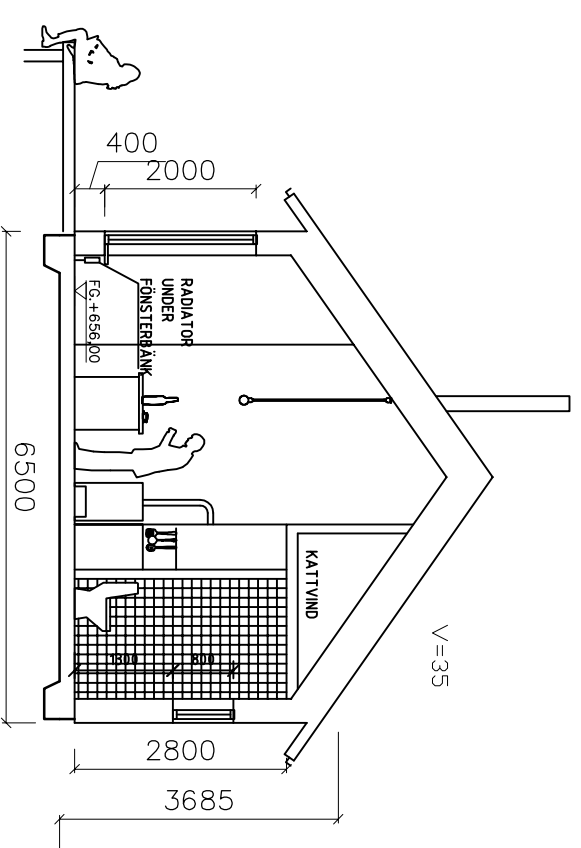

SEKTION C-C
SKALA 1:100

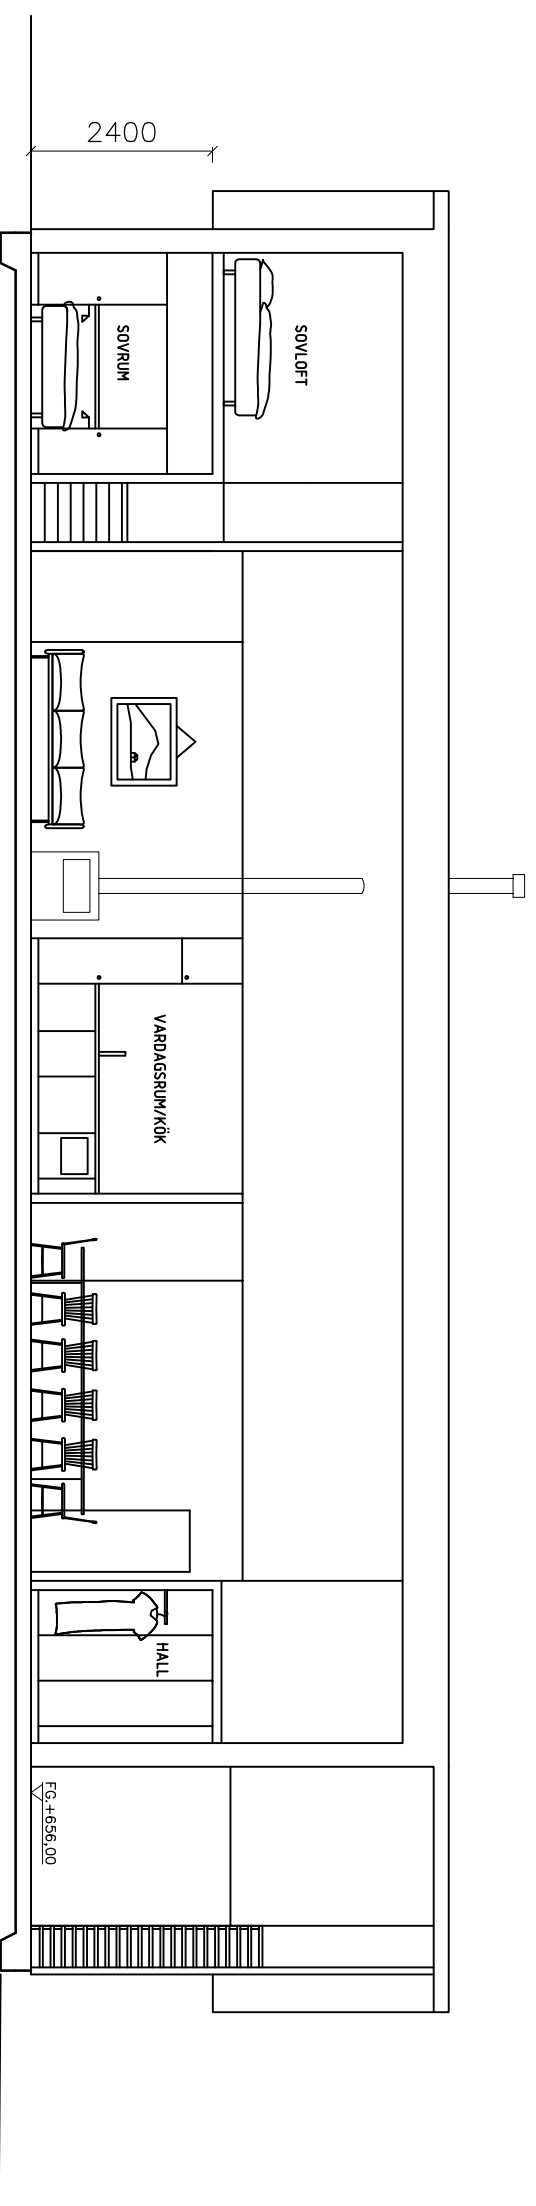

SEKTION D-D
SKALA 1:100

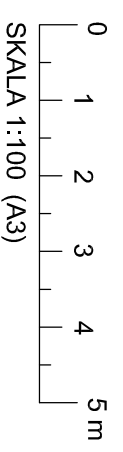




SKALA 1:100 (A3)

Bygglöshandling, 51:94
KRÖKET, LOKATTEN

sektioner, Skala 1:100
A00:04

LOKATTEN, BYA 150 kvm, BDA 116 kvm + loft 14,5 kvm




2021-03-18

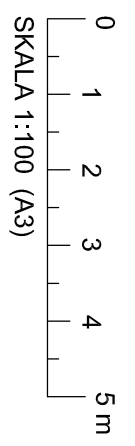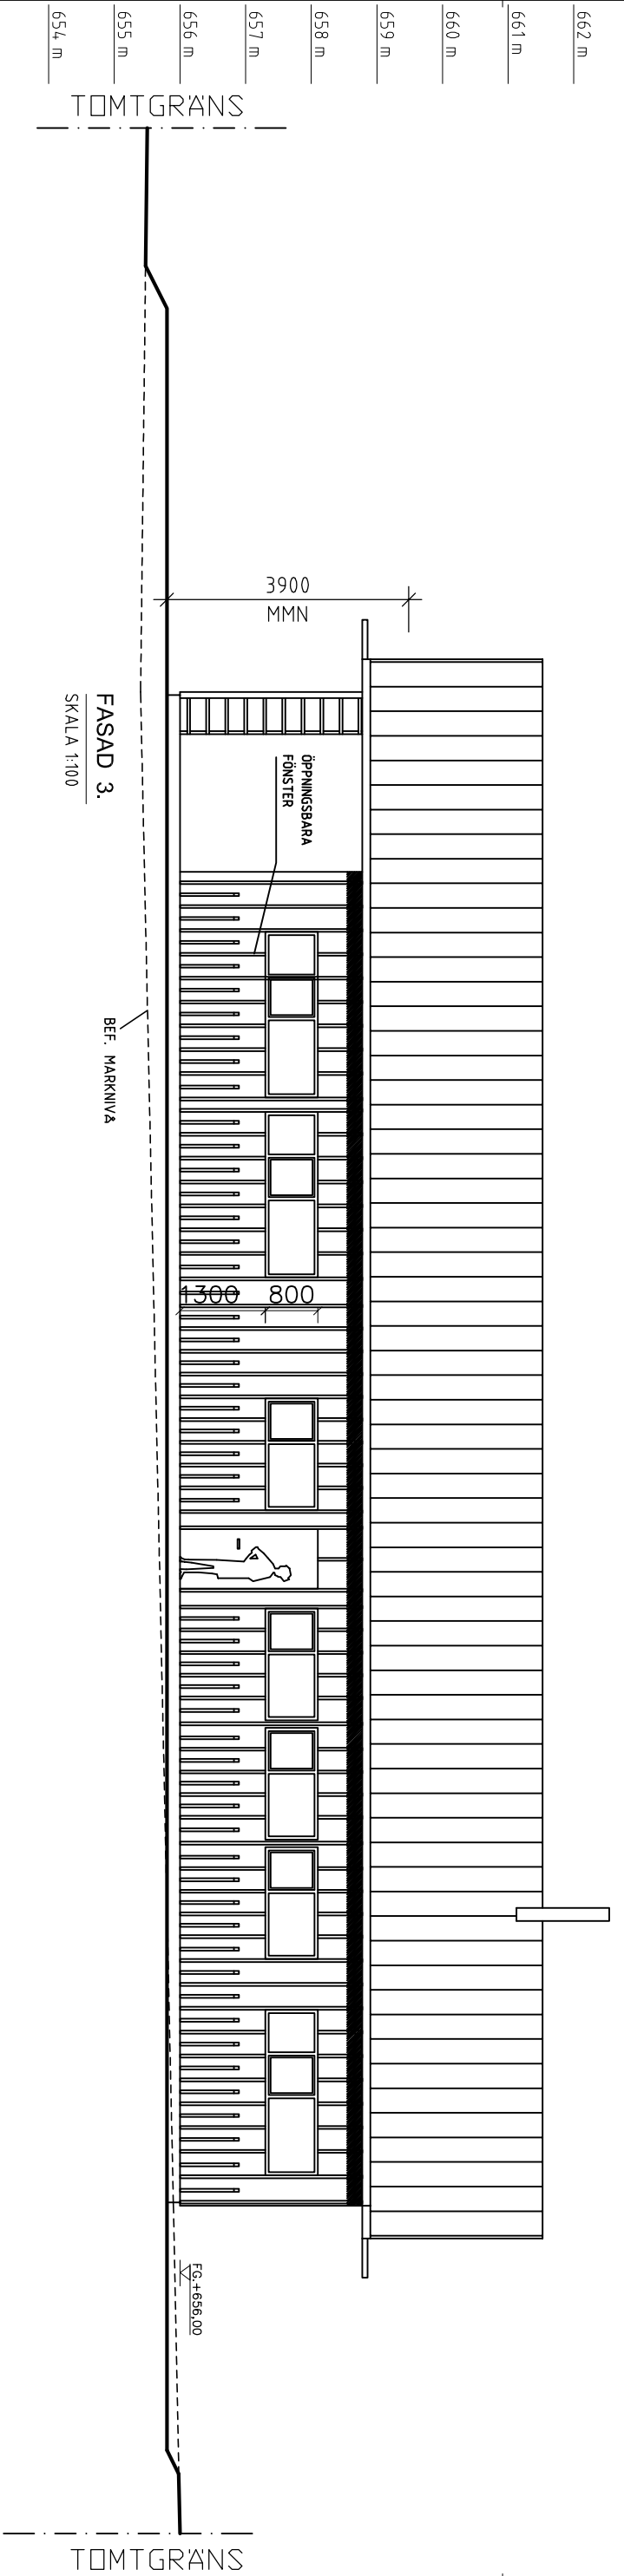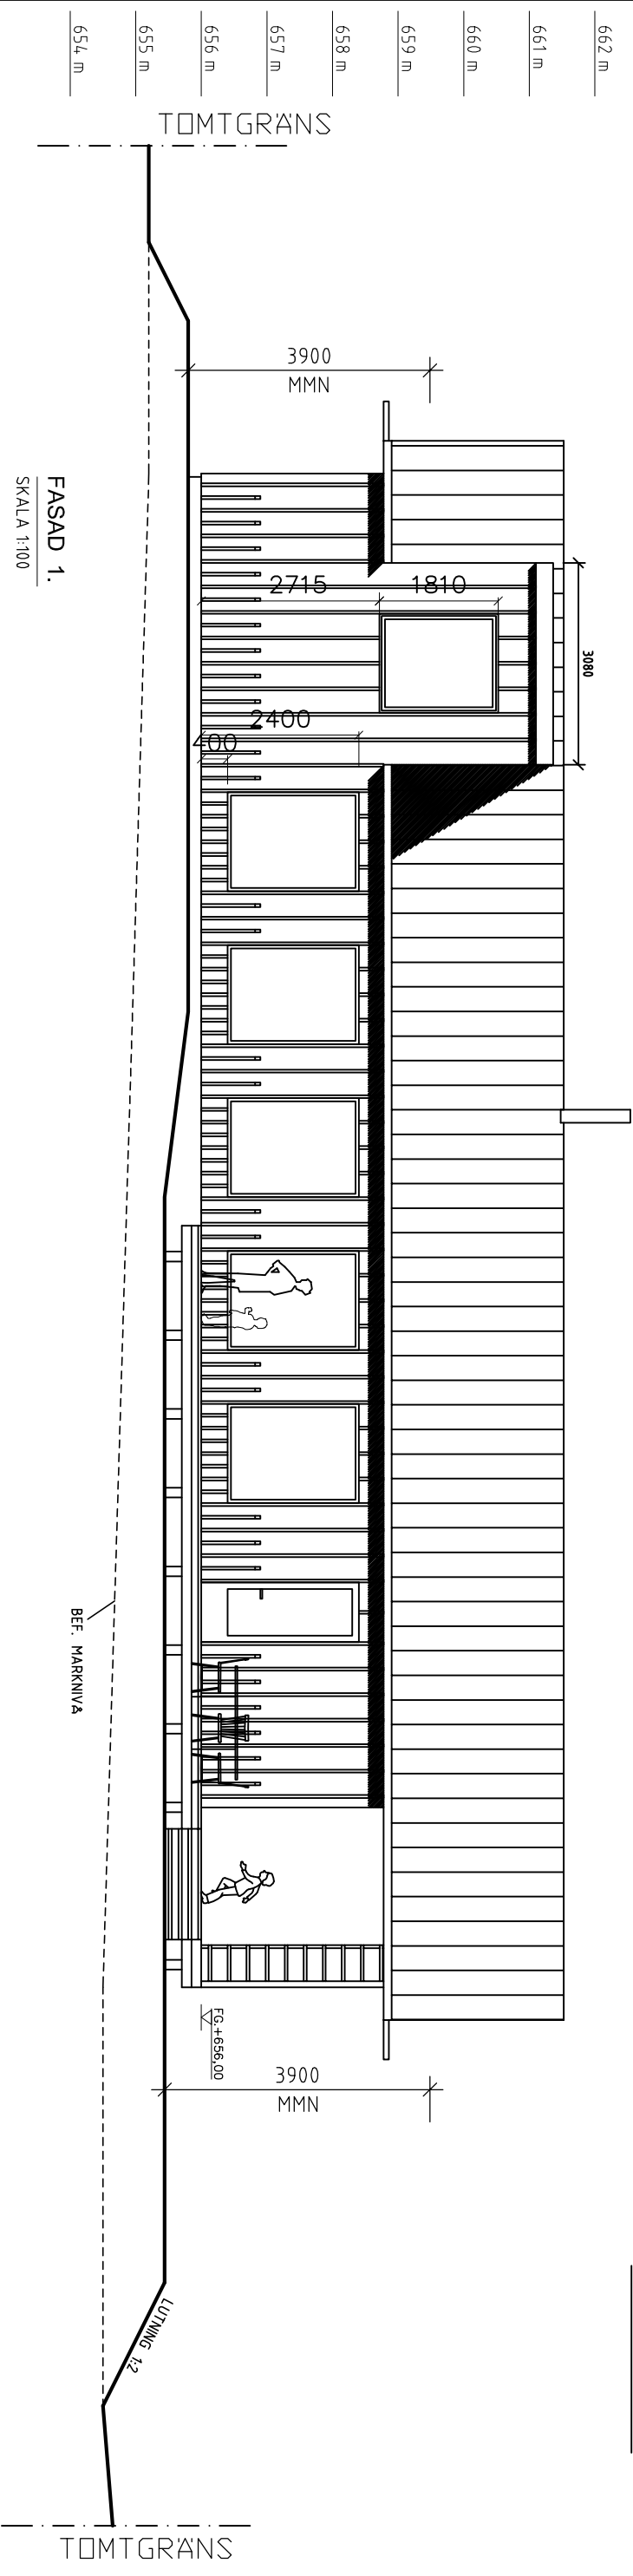

Bygglöshandling, 51:94
KRÖKET, LOKATTEN

Fasader, Skala 1:100
A00:05

LOKATTEN, BYA 150 kvm, BDA 116 kvm + loft 14,5 kvm
2021-03-18

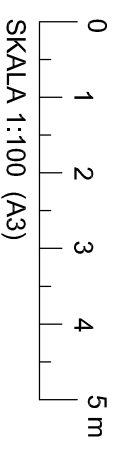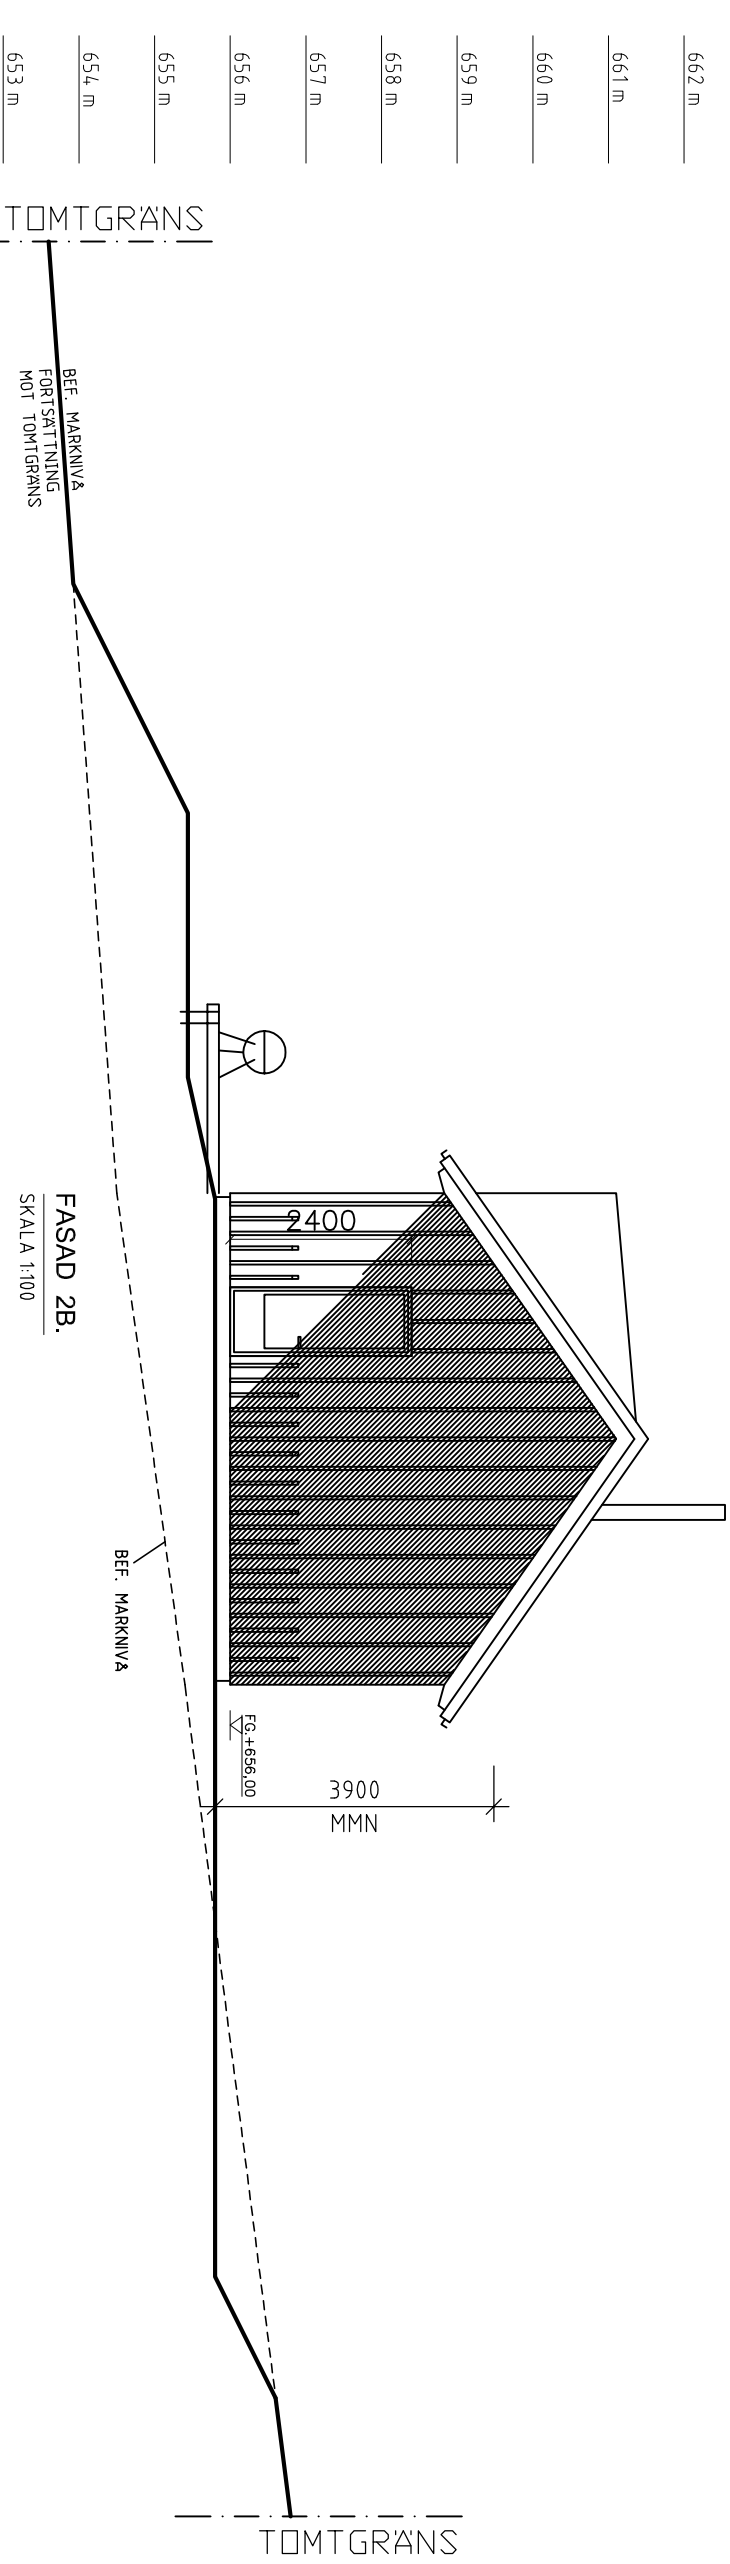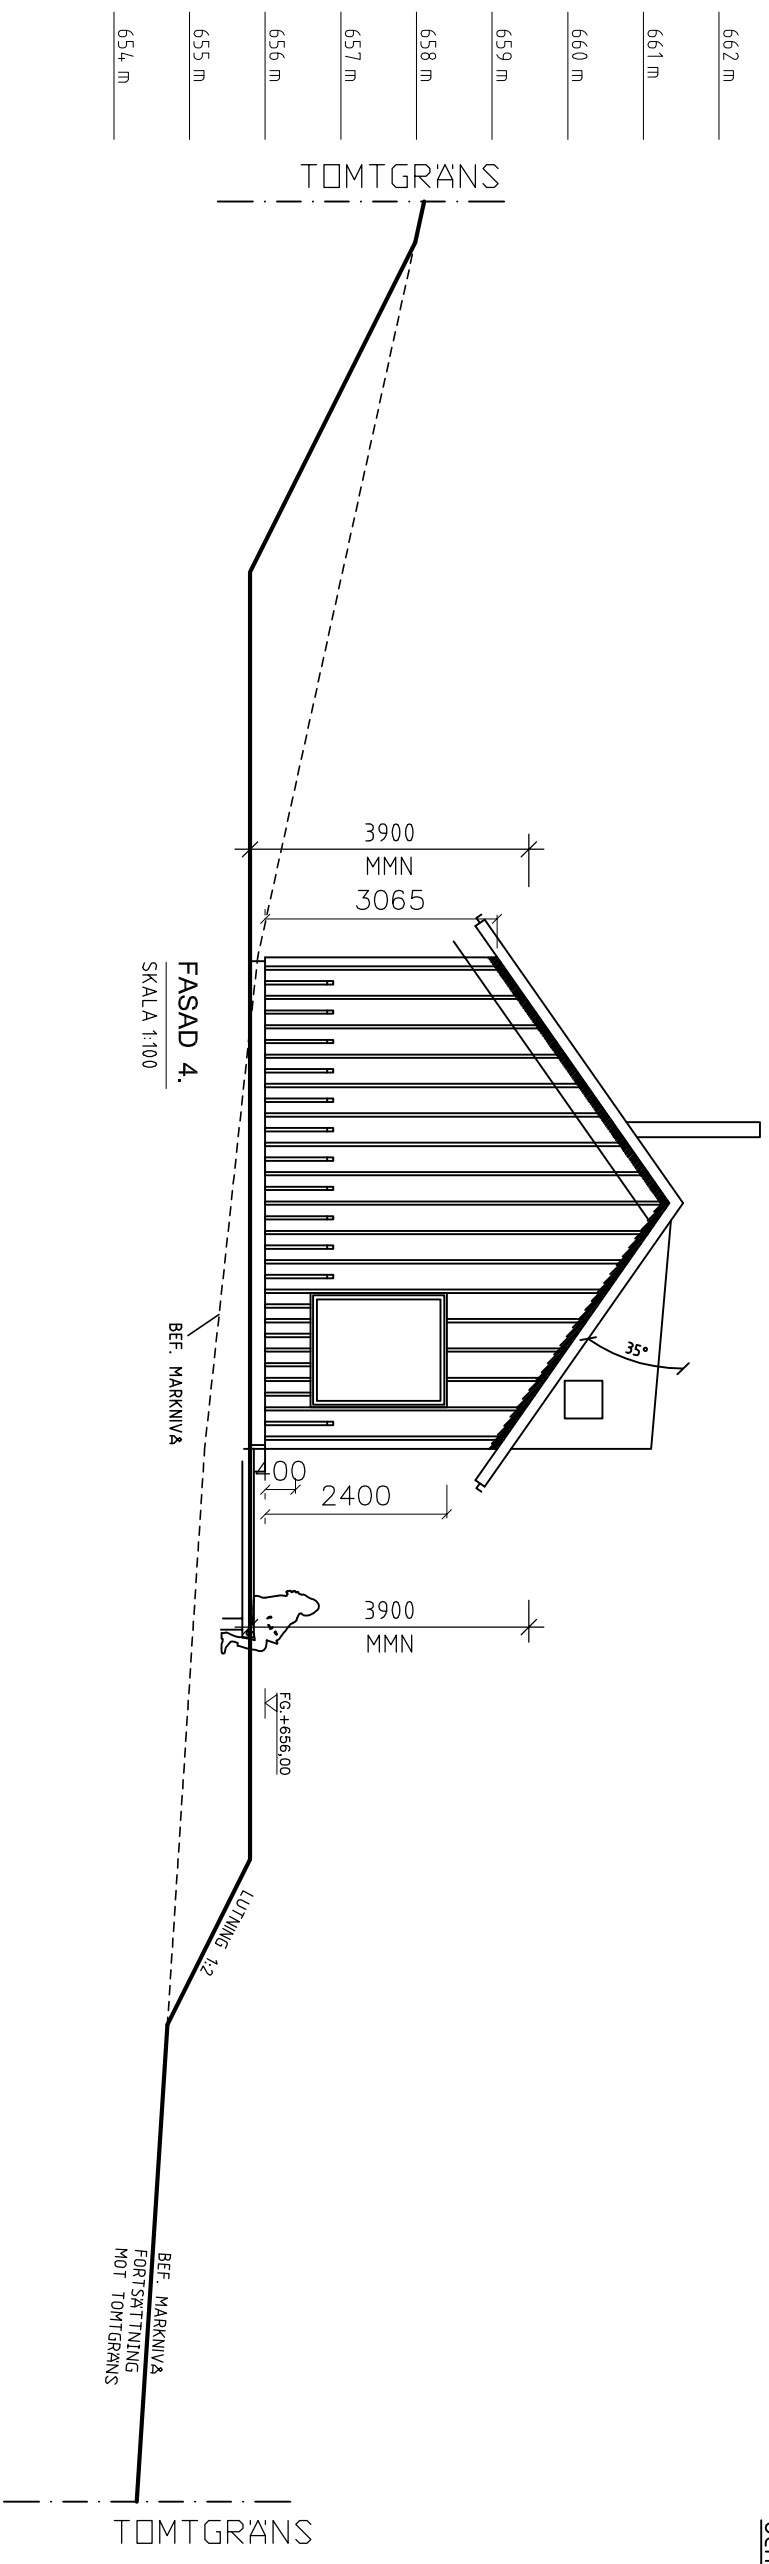



Bygglovhandling, 51:94
KRÖKET, LOKATTEN

Fasader, Skala 1:100

A00:06

LOKATTEN, BYA 150 kvm, BDA 116 kvm + loft 14,5 kvm

2021-03-18

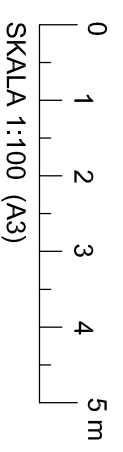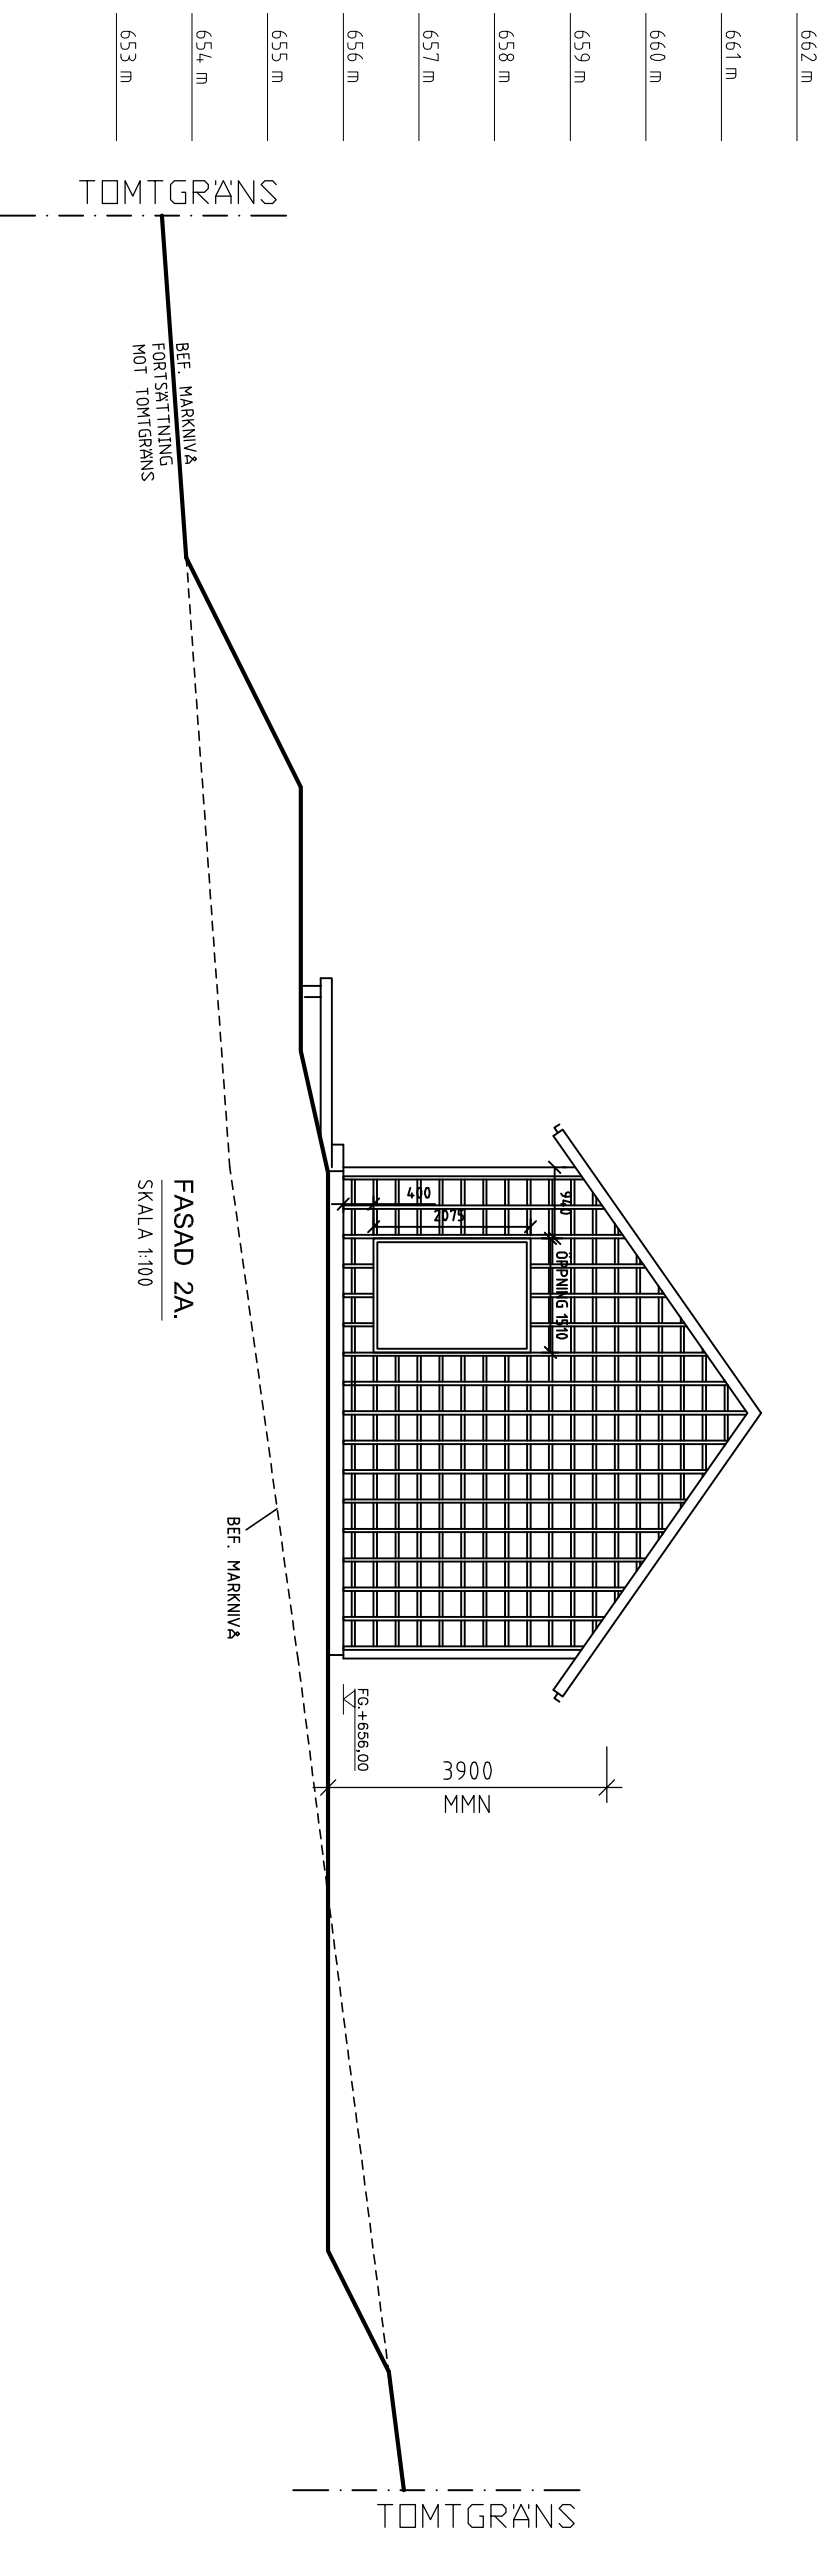







Bygglöshandling, 51:94
KRÖKET, LOKATTEN

Fasad, Skala 1:100

A00:07

LOKATTEN, BYA 150 kvm, BDA 116 kvm + loft 14,5 kvm

2021-03-18

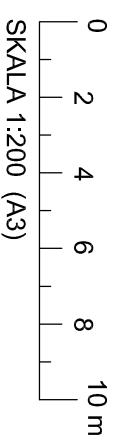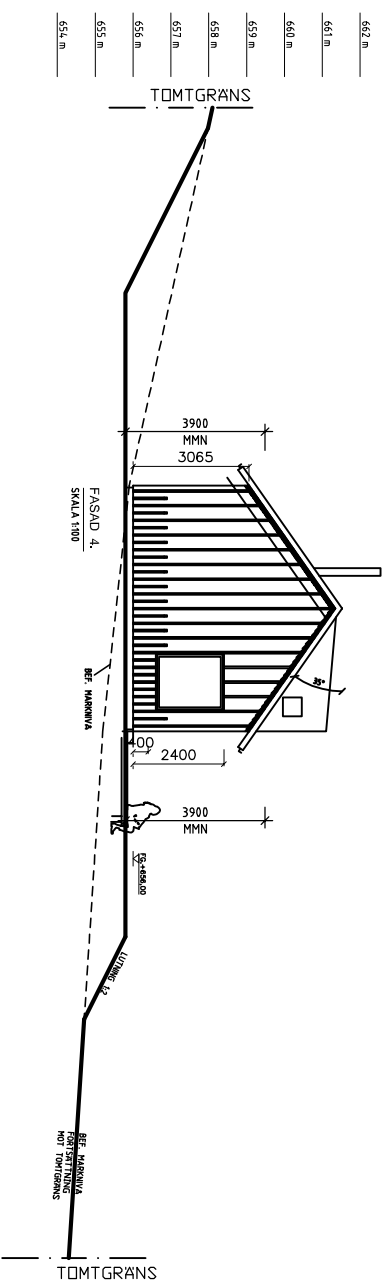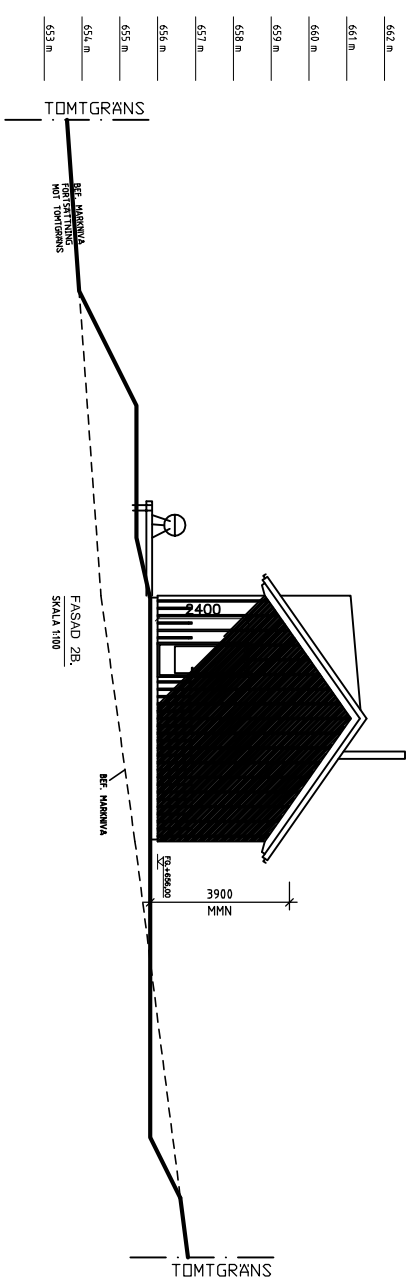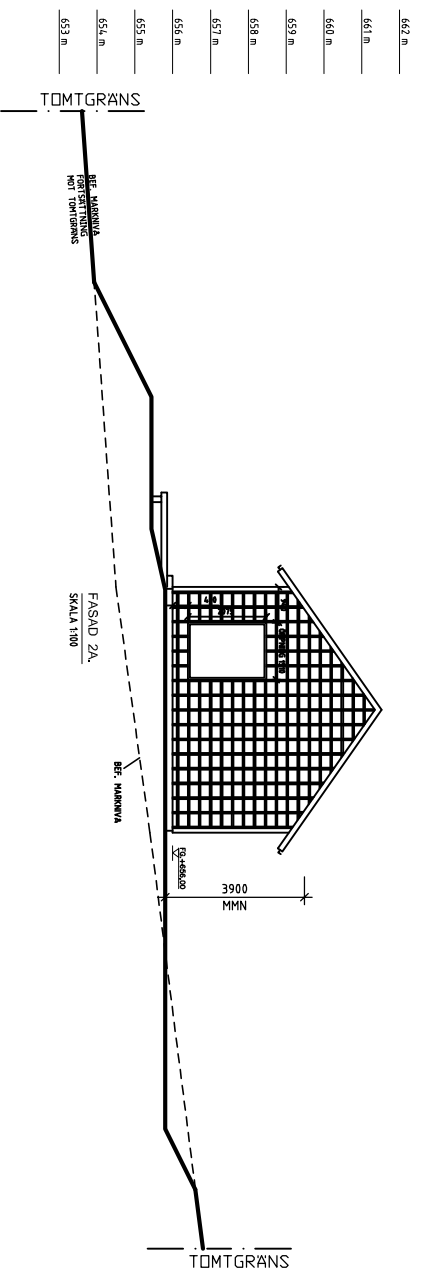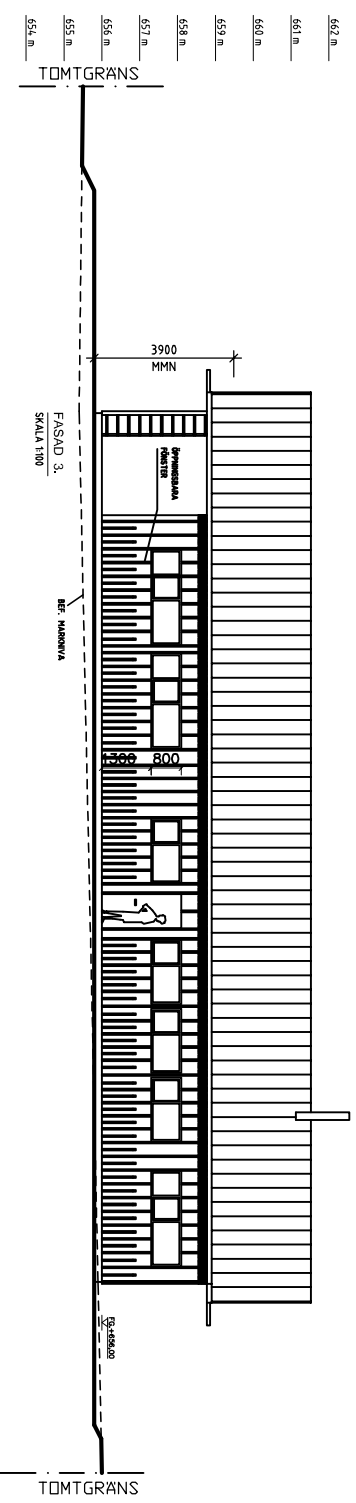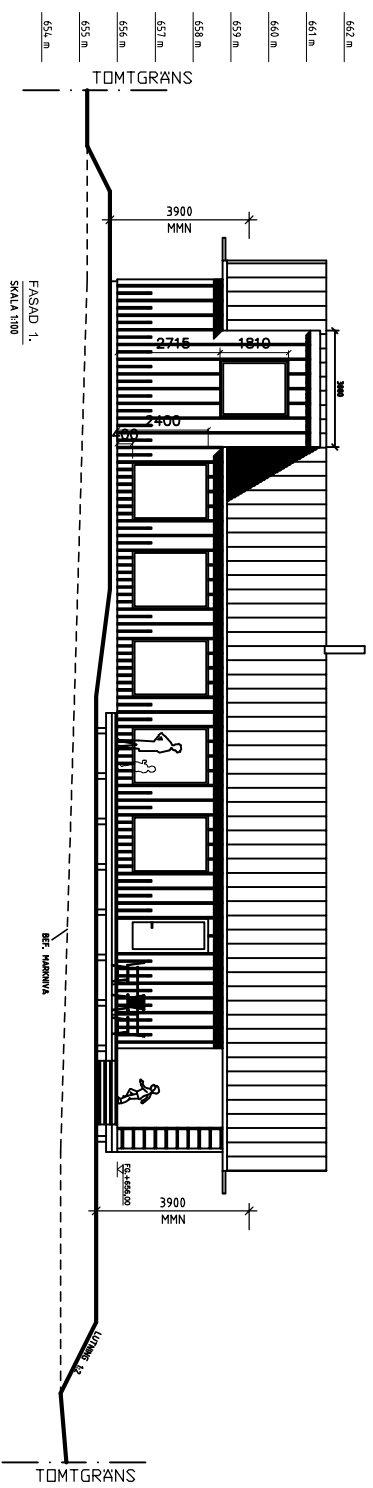

Bygglöshandling, 51:94
KRÖKET, LOKATTEN

Fasader, Skala 1:200

A00:08

LOKATTEN, BYA 150 kvm, BDA 116 kvm + loft 14,5 kvm

2021-03-18