

Nybyggnadskarta



Eskilstuna
kommun

Datum: 2022-12-07
Referenssystem, plan: SWEREF99 16 30
Referenssystem, höjd: RH2000
Skala: 1:500
Pappersformat: A3
Telefon: 016 - 710 10 00
E-post: bygglov@eskilstuna.se

Teckenförklaring

- +22,52 Gatuhöjder
- 538 Gränspunkt med ID
- Servitut**
- Ledningsrätt**
- Gemensamhetsanläggning**
- Fastighetsgränser*
- Servitut**
- Ledningsrätt**
- Gemensamhetsanläggning**
- Höjdkurva
- Körbana på tomt
- Körbana
- Gång eller cykelbana
- Byggnader
- Hydrografianläggning
- Vatten
- Servitut**
- Ledningsrätt**
- Gemensamhetsanläggning**

För beskrivning av bestämmelser från detaljplan, se aktuell plankarta. De nås enklast via eskilstuna.se.


*Observera att fastighetsgränserna i kartan är hämtade från Lantmäteriets fastighetsregister och är inte juridiskt gällande. Avvikelser kan förekomma mellan det som visas i kartan och de verkliga gränserna.

**Observera att rättigheter och samfälligheter kan vara ofullständigt redovisade. För mer information vänligen kontakta Lantmäteriet.

0 10 20 30 Meter



©Eskilstuna kommun, 2022©Lantmäteriet

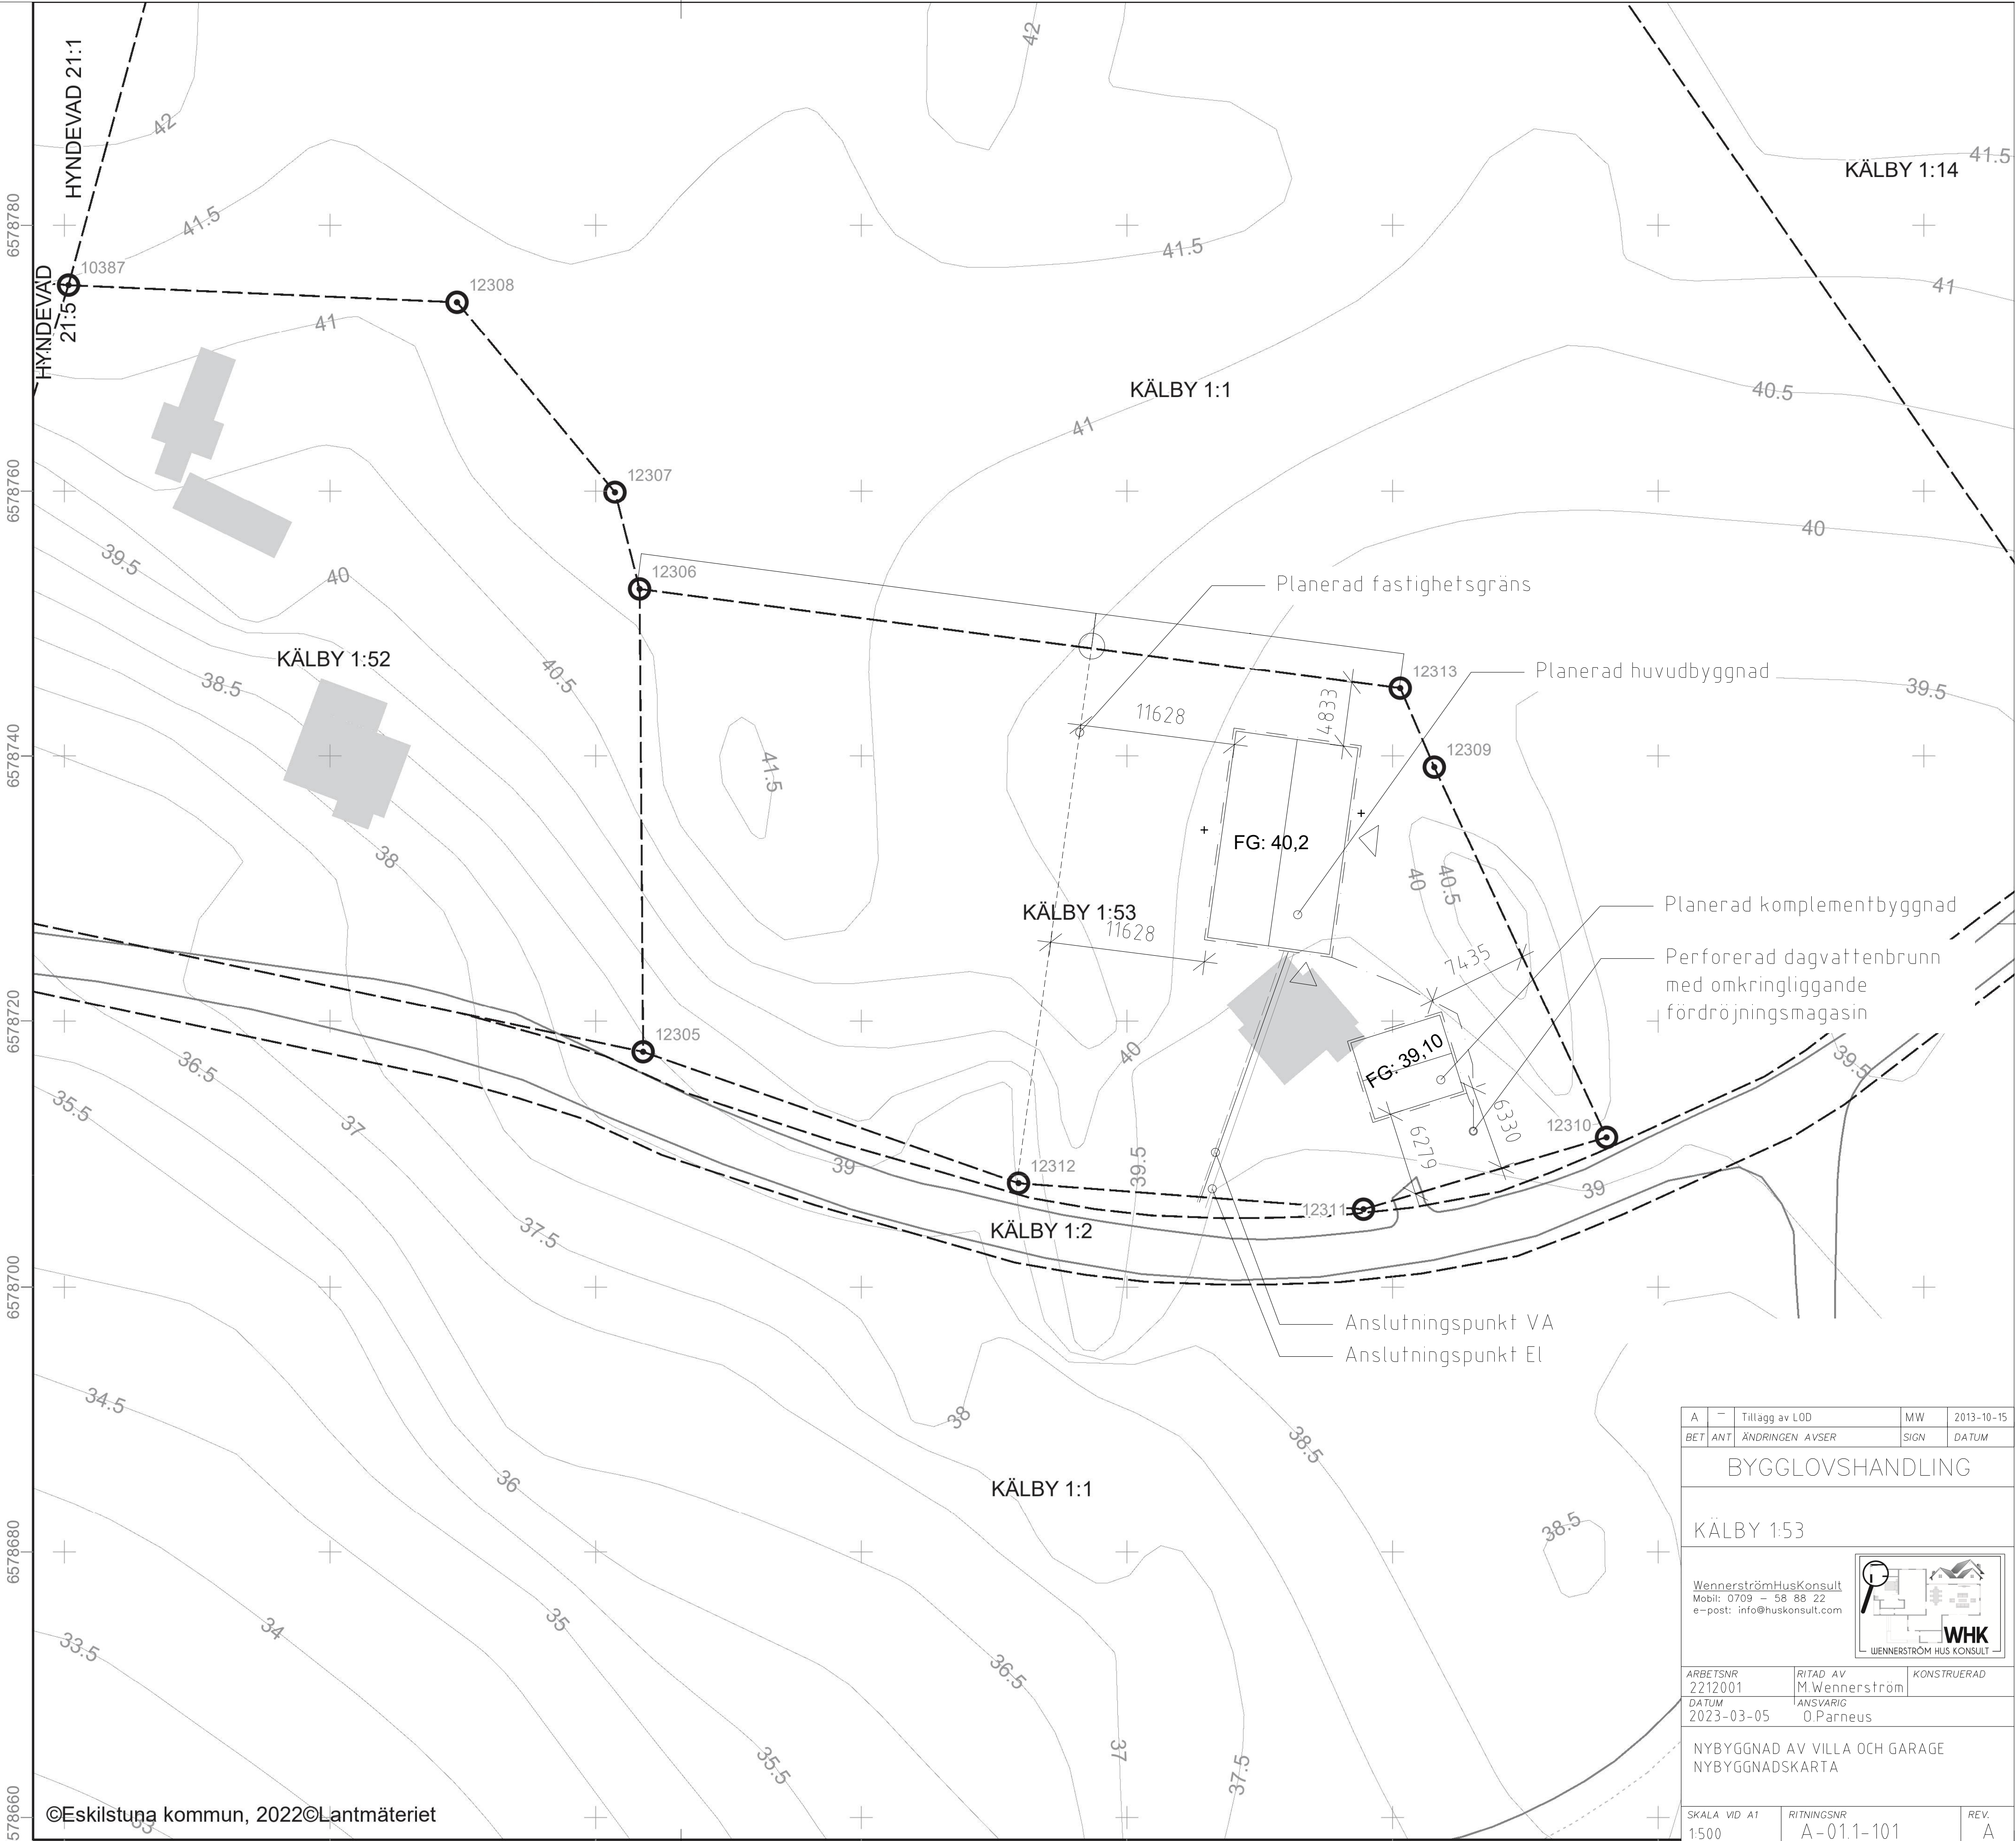

A	—	Tillägg av LOD	MW	2013-10-15
BET	ANT	ÄNDRINGEN AVSER	SIGN	DATUM
BYGGLOVSHANDLING				
KÄLBY 1:53				
WennerströmHusKonsult Mobil: 0709 - 58 88 22 e-post: info@huskonsult.com  WHK WENNERSTRÖM HUS KONSULT				
ARBETSNR 2212001		RITAD AV M Wennerström		KONSTRUERAD
DATUM 2023-03-05		ANSVARIG O Parneus		
NYBYGGNAD AV VILLA OCH GARAGE NYBYGGNADSKARTA				
SKALA VID A1 1500		RITNINGSNR A-01.1-101		REV. A