



# TOMTKARTA

FASTIGHET: Stora Lövhulta 3:3  
 REGISTEROMRÅDE: Eskilstuna kommun  
 ADDRESS: Stora Lövhulta 6  
 AREA: 7 464 m<sup>2</sup>

KOORDINATSYSTEM I PLAN: SWEREF 99 16 30  
 HÖJDSYSTEM: RH 2000  
 SKALA: 1:600

FÄLTKONTROLL:


JA  NEJ

UPPRÄTTAD AV: Metria/Jalil Awed  
 DATUM: 4 oktober 2018  
 KONTAKT: nybyggnadskarta@eskestuna.se

## BETECKNINGAR KARTA

- 5 m höjdkurva
- Körbana
- Gemensamhetsanläggning\*\*\*
- Fastighetsgräns
- Servitut\*\*\*
- Bostad
- Övrig byggnad

\*\*\* observera att rättigheter och samfälligheter kan vara ofullständigt redovisade. För mer information var vänlig kontakta Lantmäteriet.

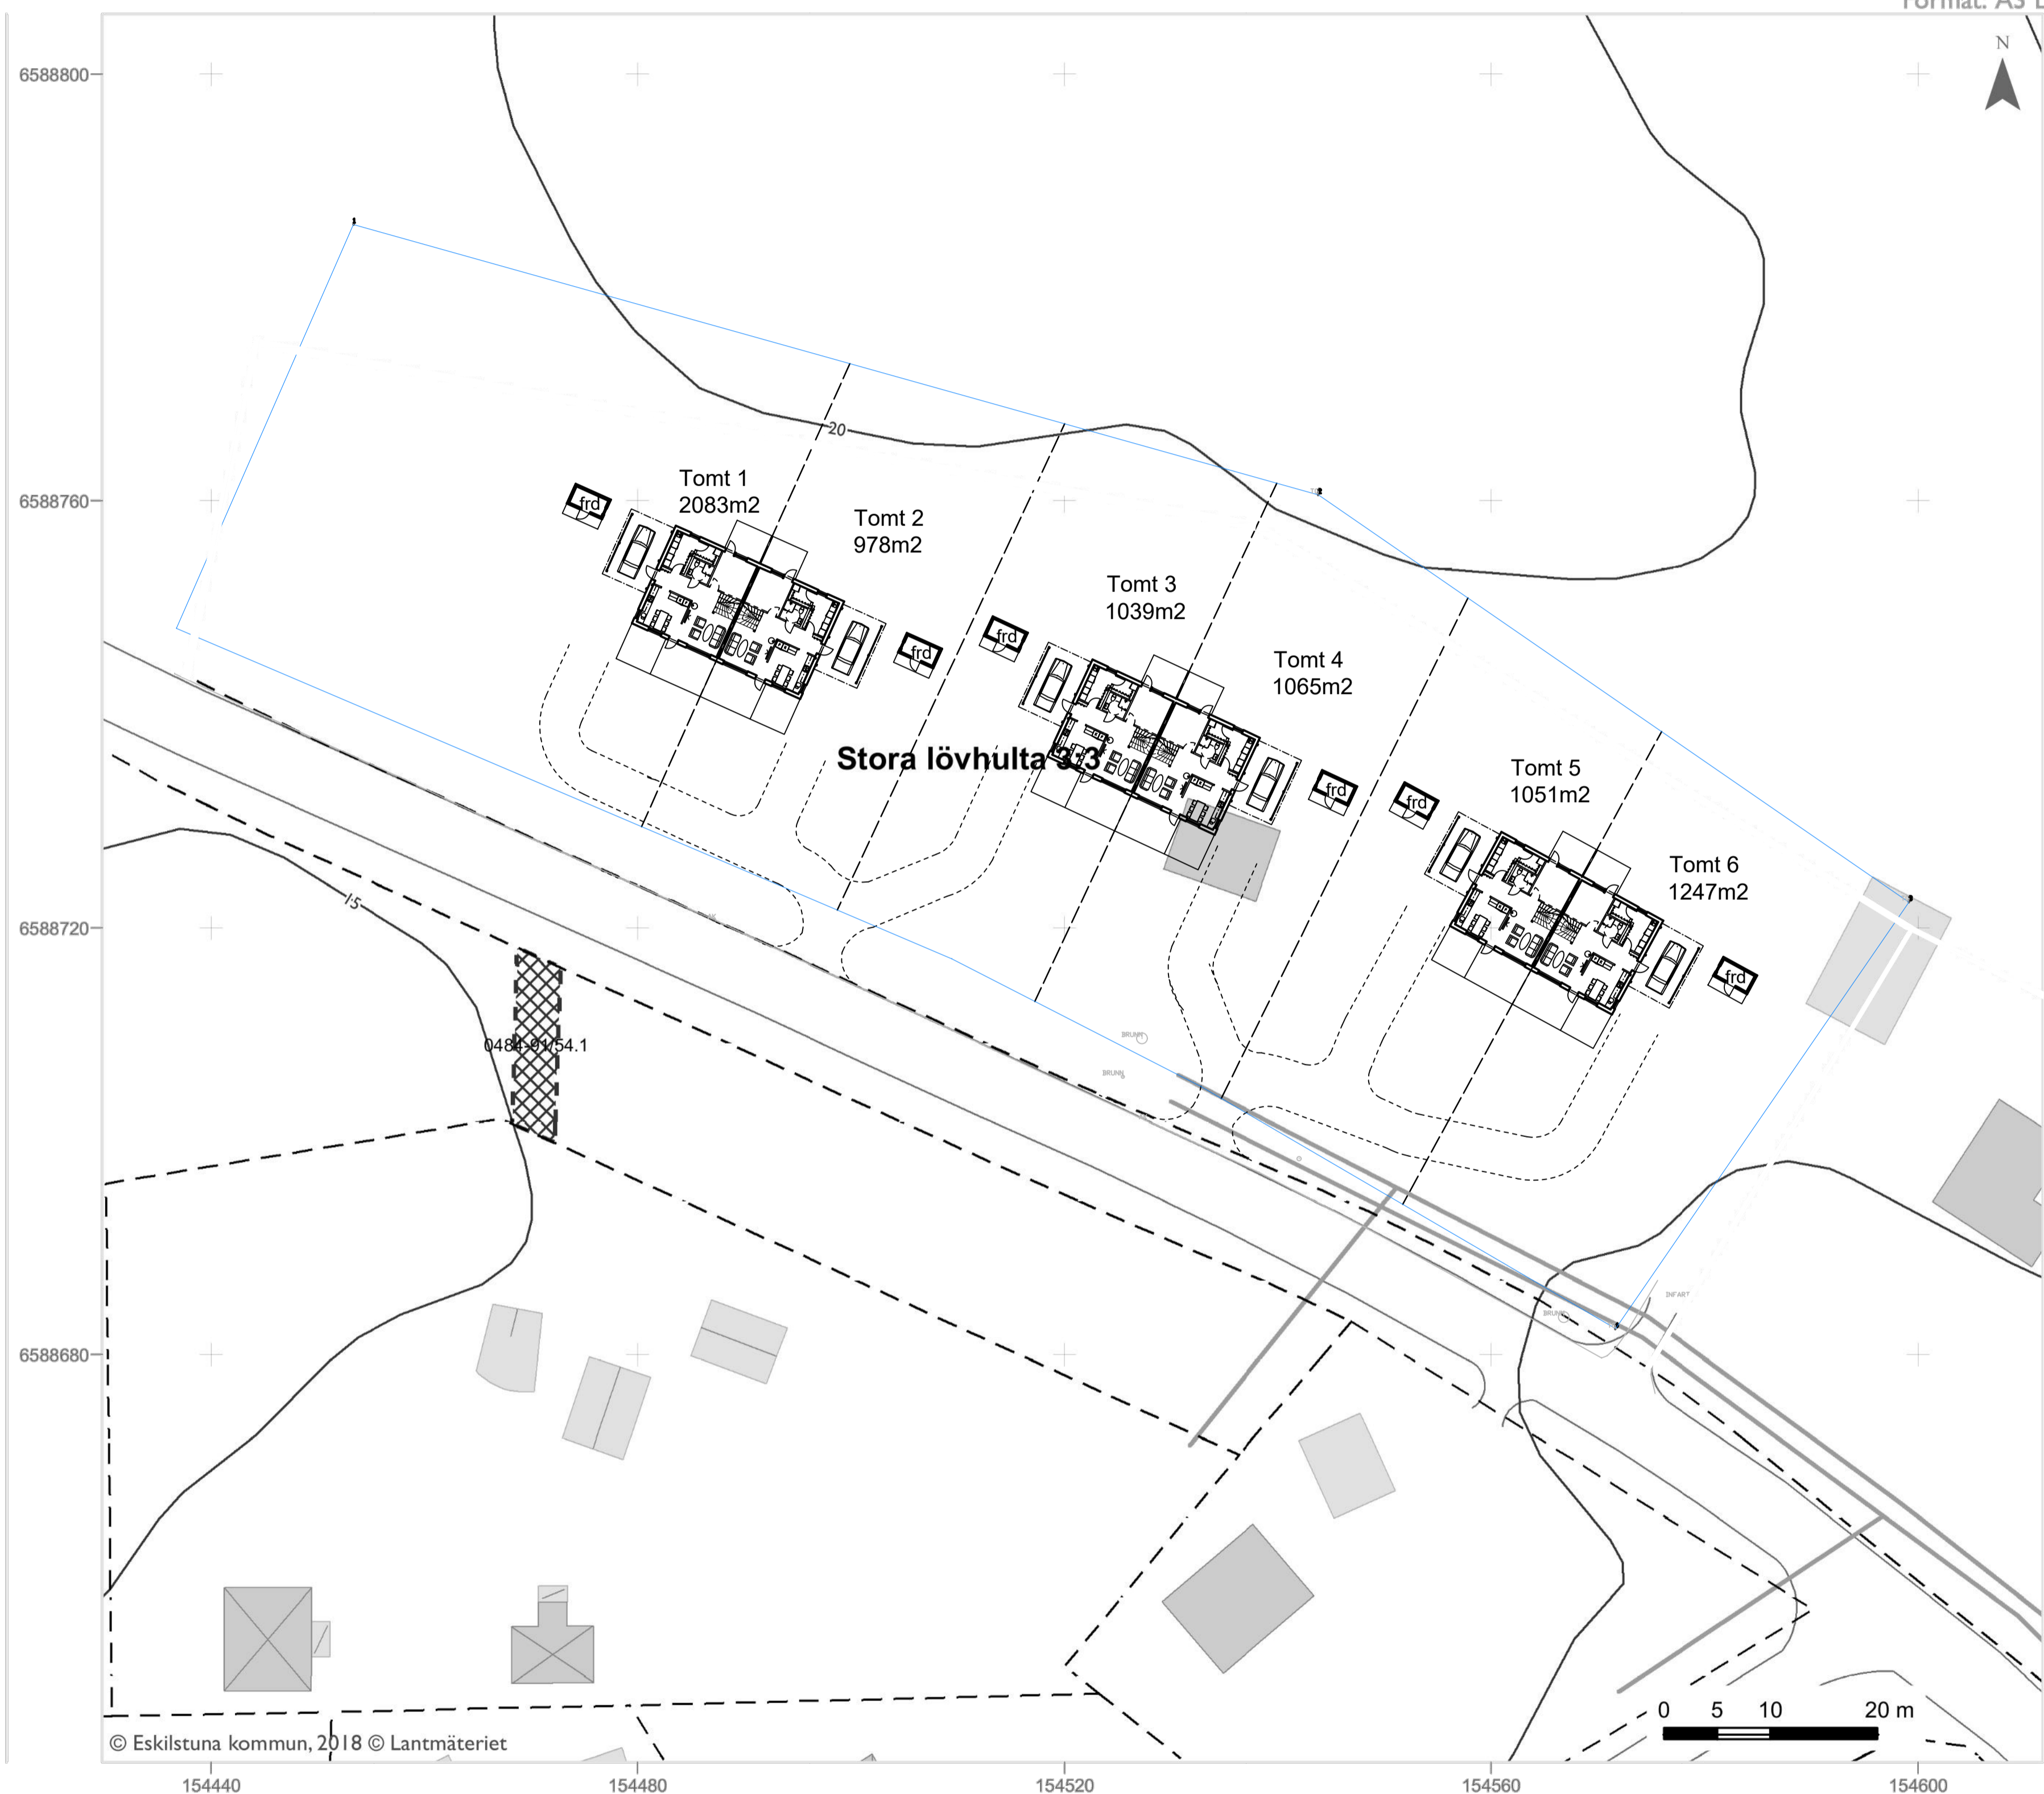

Format: A3 L

# FK 221109

A	Allmänna ändringar	191017	JR	
A	Infarter ändrade	190923	JR	
BET	ANT	ändringen AVSER	SIGN	DATUM

## BYGGLOVSHANDLING

**Rundbom**  
 Arkitektur AB  
[www.rundbom-arkitektur.se](http://www.rundbom-arkitektur.se)



## LÖVHULTA

A	RUNDBOM ARKITEKTUR AB	TEL: 0152-185 95
LA	ESKILSTUNAVÄGEN 34, 845 34 STRÅNGNÄS	MOBIL: 0733-414351
K		
VENT		
VS		
EL		

UPPDRAG NR	RITAD/KONSTR AV	HANDLÄGGARE
710-01	Jr	Jr
DATUM	PROJEKTSÄVARE	
190903	Jan Rundbom	

NYBYGGNAD AV BOSTADSHUS, PARHUS  
 STORA LÖVHULTA 3:3, Eskilstuna kommun  
 SITUATIONSPLAN

SKALA A1/A3	NUMMER	BET
1:400 / 1:800	A300-00010	B

