

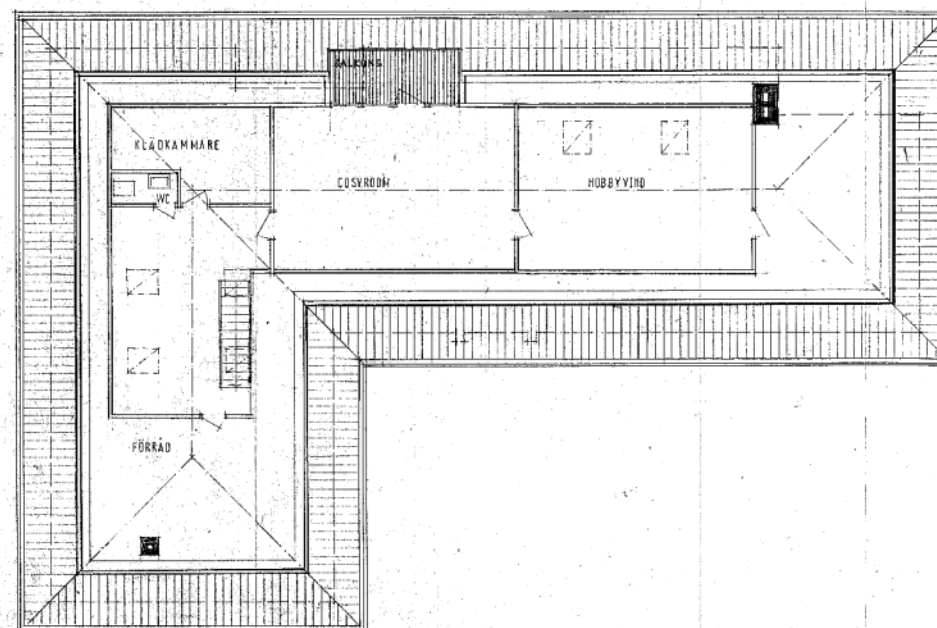
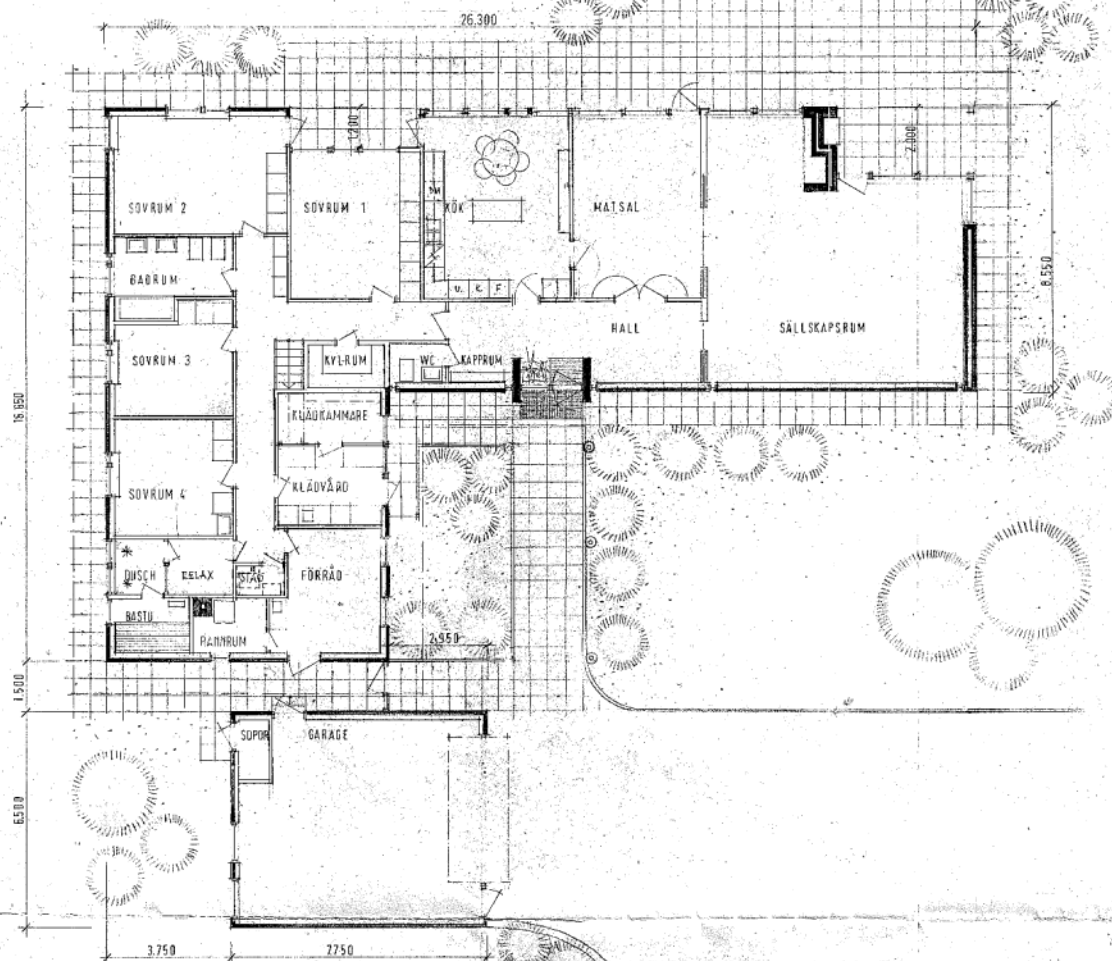
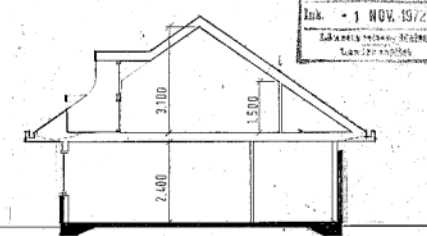
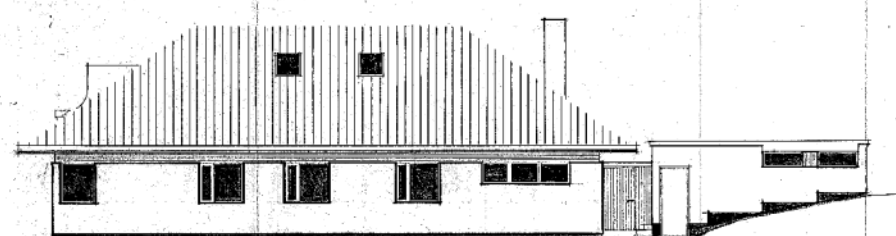


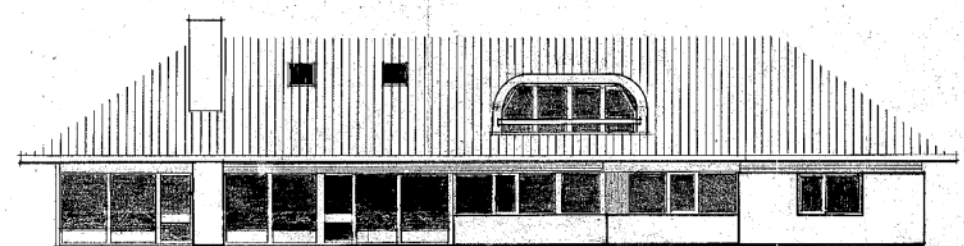



Ark. - 1 NOV. 1972  
Landskapshuset, Göteborg  
Landskapshuset

Tillhör Länsstyrelsens i Malmhus län besikt  
1972-11-70

RINGSJÖN  
STRANDLINJE

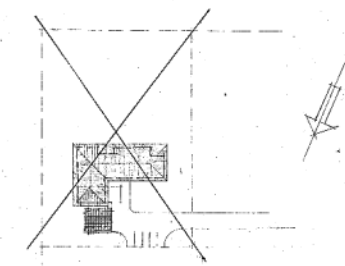

Ark. - 1 NOV. 1972  
Landskapshuset, Göteborg  
Landskapshuset

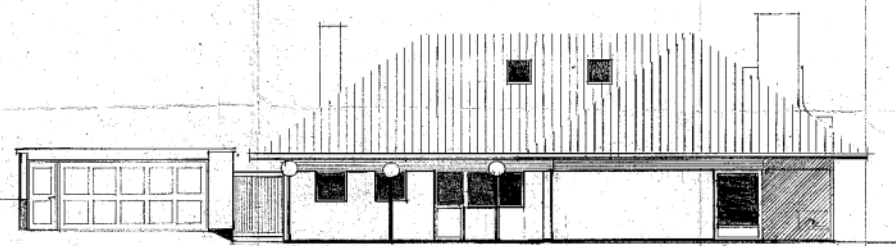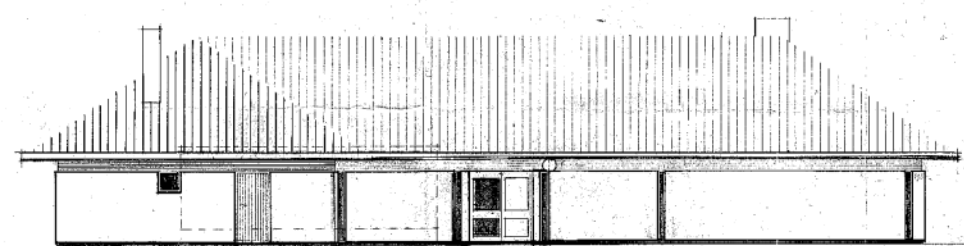

VILLA FÖR HÖÖRS PLÅT AB  
HÖÖR  
HÖVUDRITNING SKALA: 1:100

GÖTEBORG 7.7.72

*Anders Larsson*