



BOTTENVÄNING

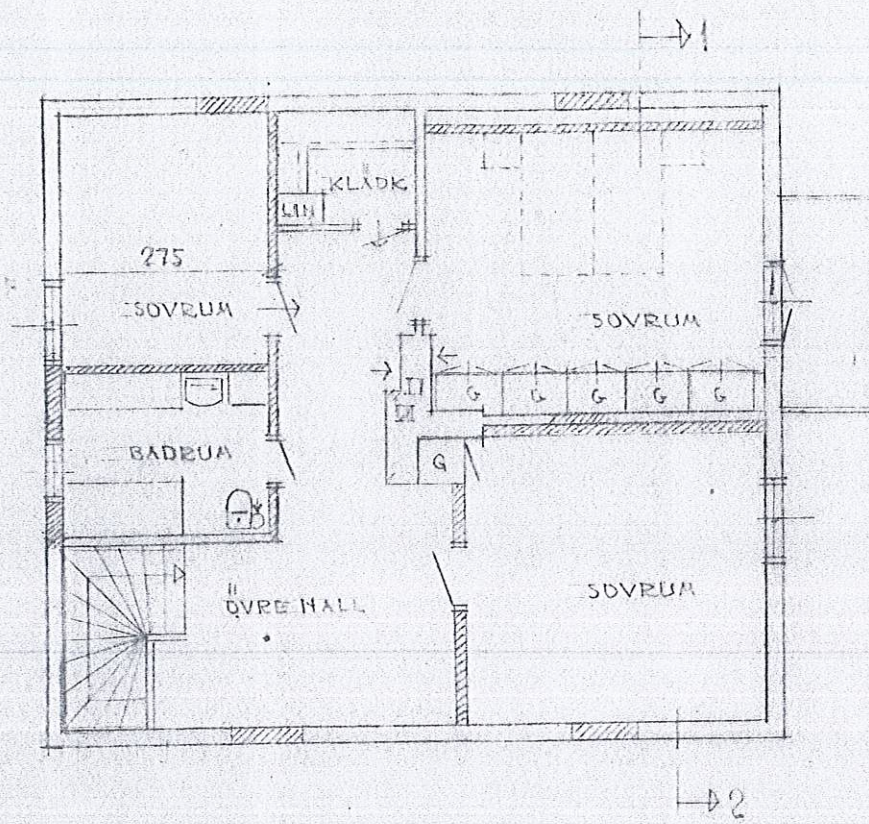


ÖVRE VÄNING

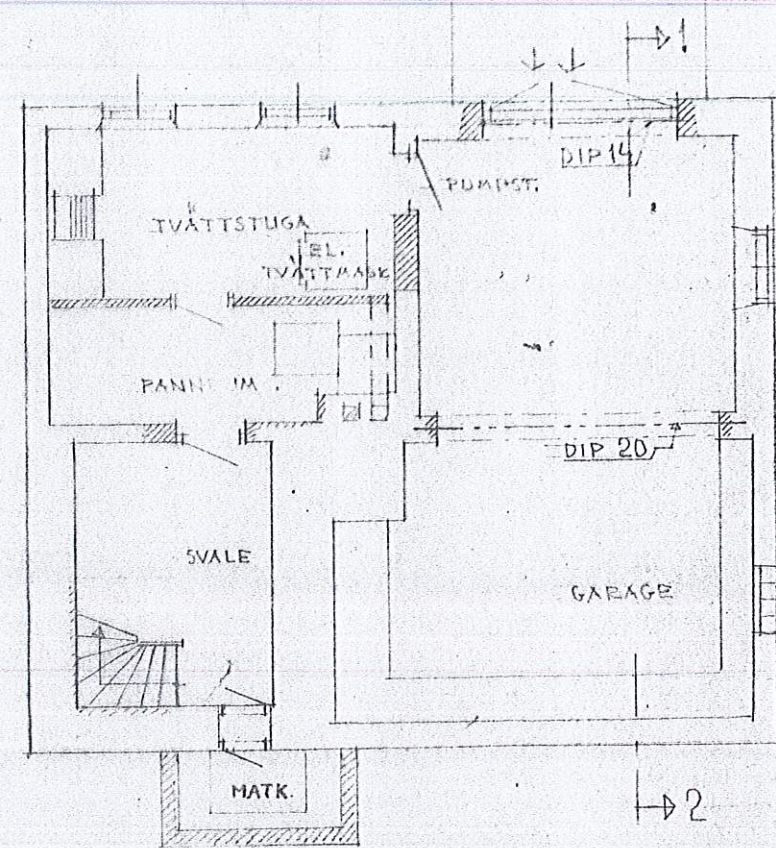

KÄLLARVÄNING

NYA BYGGNADSDELAR
 NY KÖKSINREDNING, BADRUM, TOILETT,
 GÅRD, KÄLLARTEXPPA, GARAGE,
 NY ENTRÉ, NYA FÖNSTER OCH DÖRRAR,
 SE SÄRSKILD SKORSTENSRIKTNING

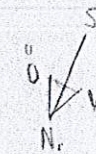


SKALA 1/100




STLG 1186 I KV. THELBACKEN — SÖDERHAMN

OMBYGGNAD


SÖDERHAMN JANUARI 1980 O. Sjögård

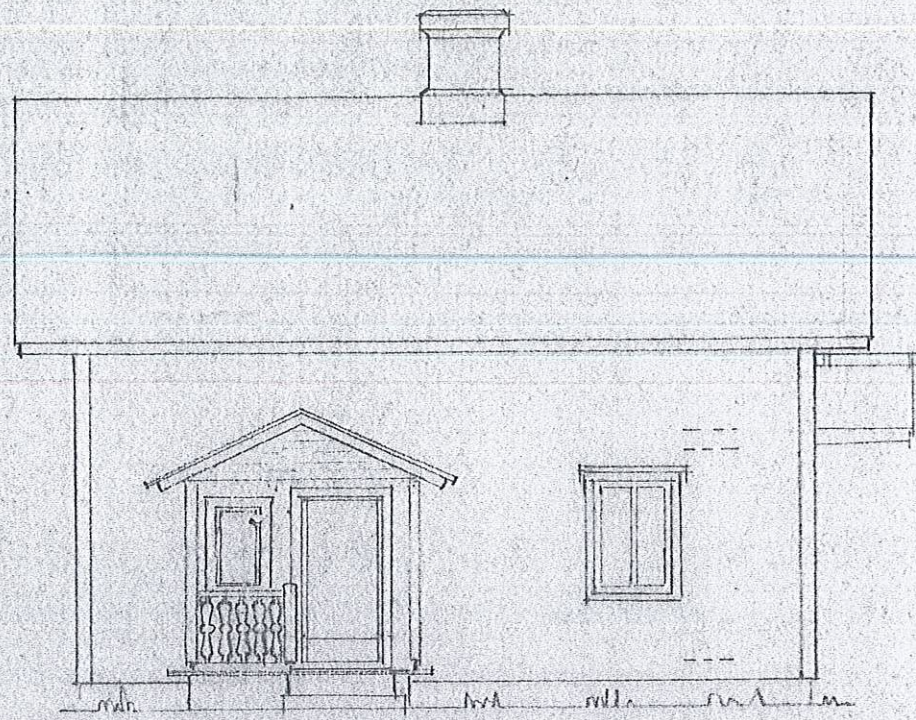


FASAD MOT NORR

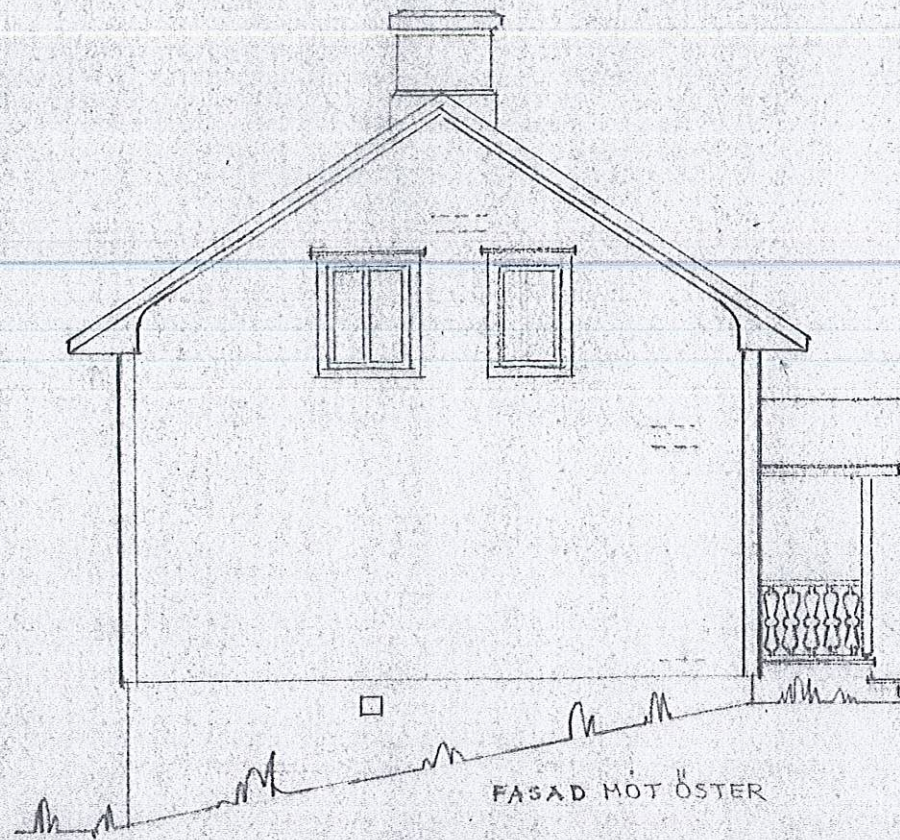


FASAD MOT ÖSTER

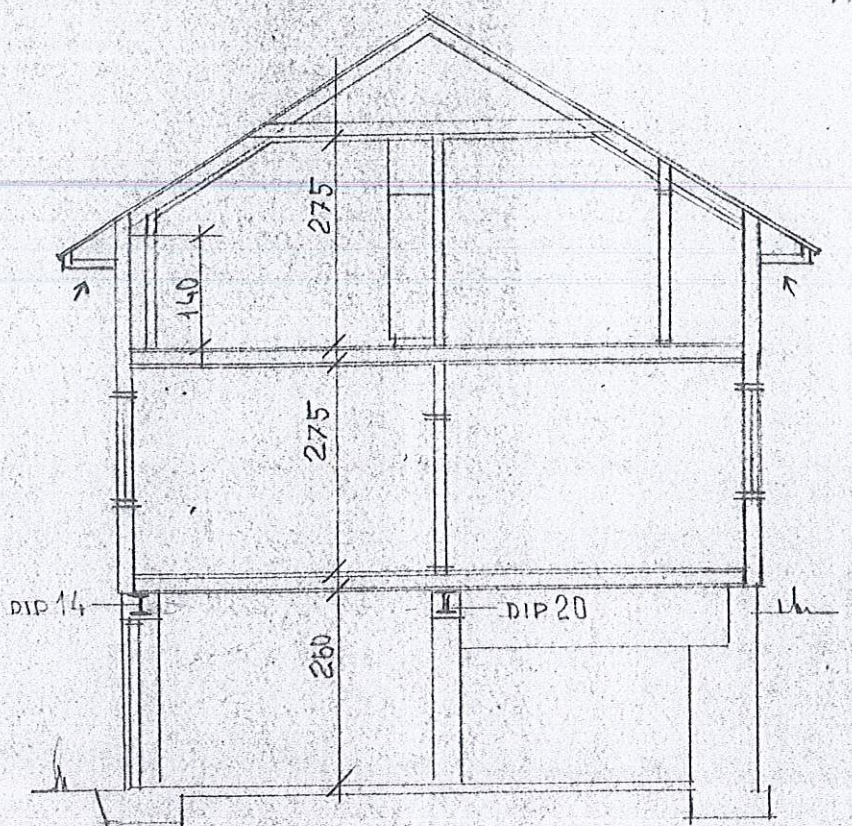


SEKTION

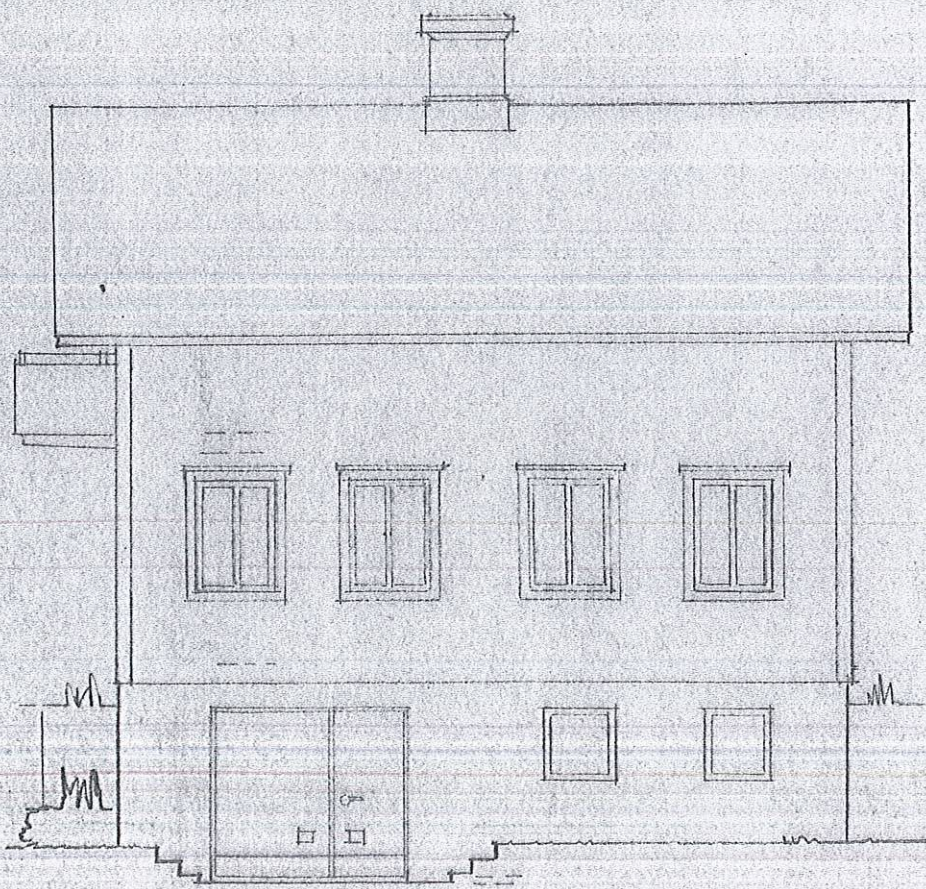


FASAD MOT SÖDER

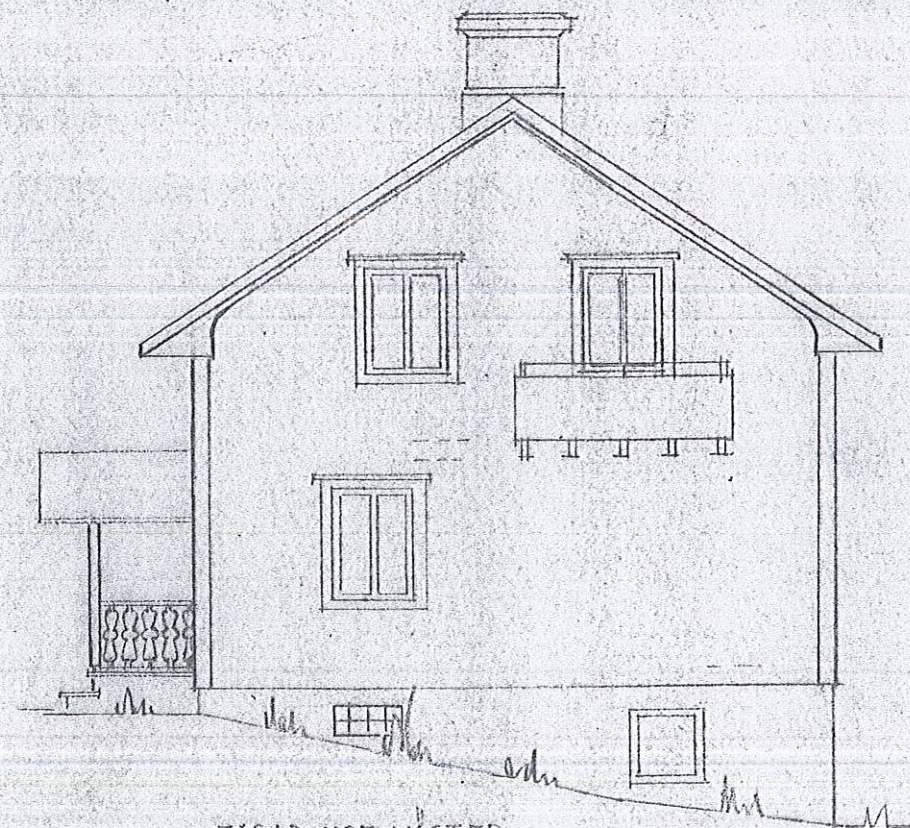

FASAD MOT VÄSTER

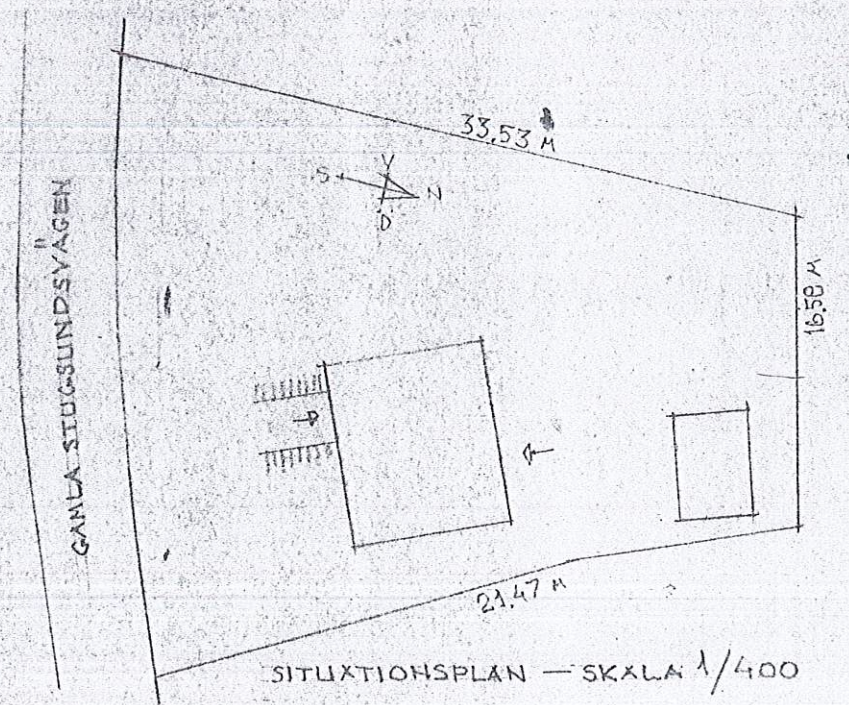

SITUATIONSPLAN - SKALA 1/400

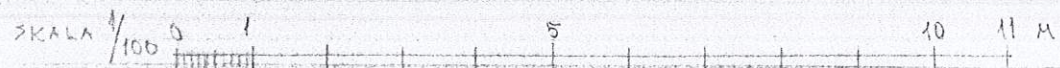

STÅG 1186 I KV. THELBACKEN — SÖDERHAMN

OMBYGGNAD
SÖDERHAMN I JANUARI 1980 O. Sjödin
REV. D. 11-6-1964