



NEDRE PLAN

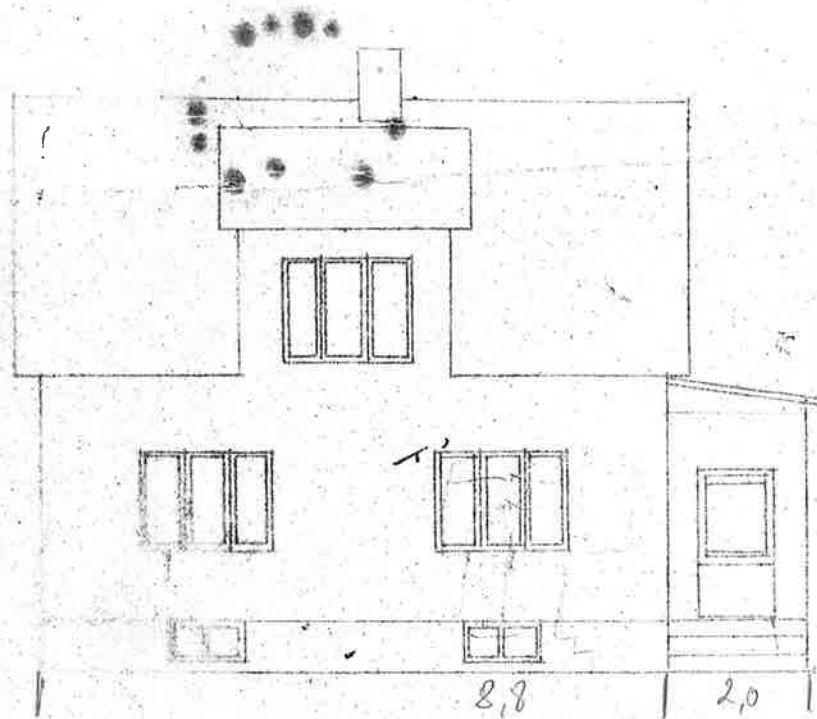


FASAD ÅT ÖSTER

ÖVRE PLAN

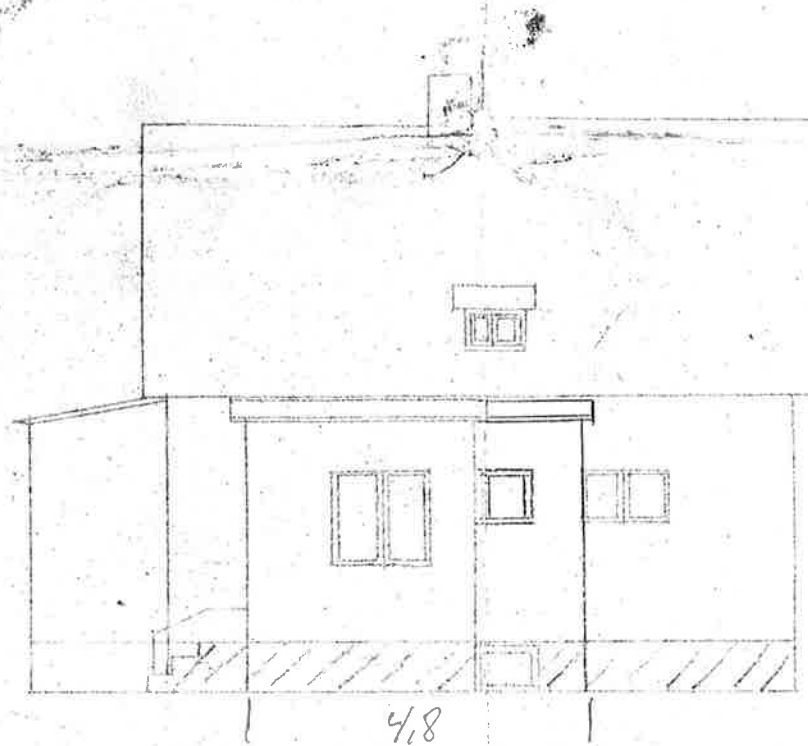


FASAD ÅT VÄSTER

KÄLLARPLAN

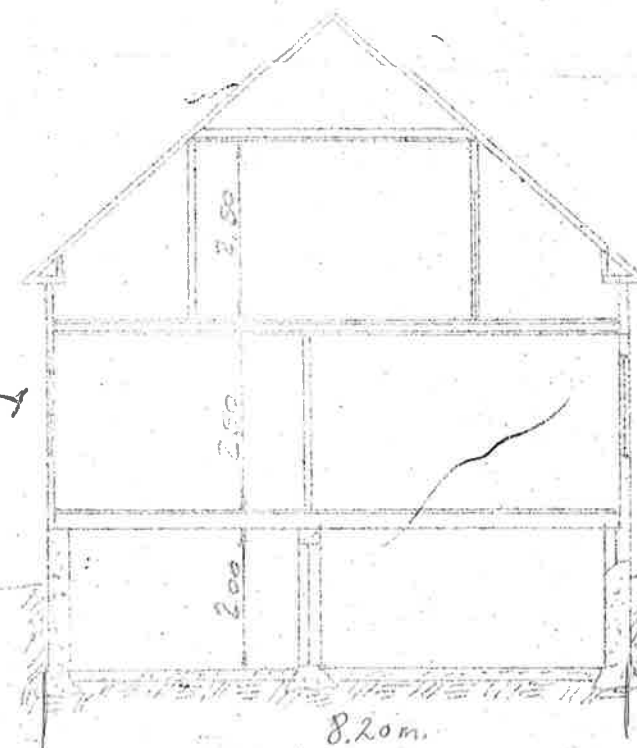

SECTION A-B

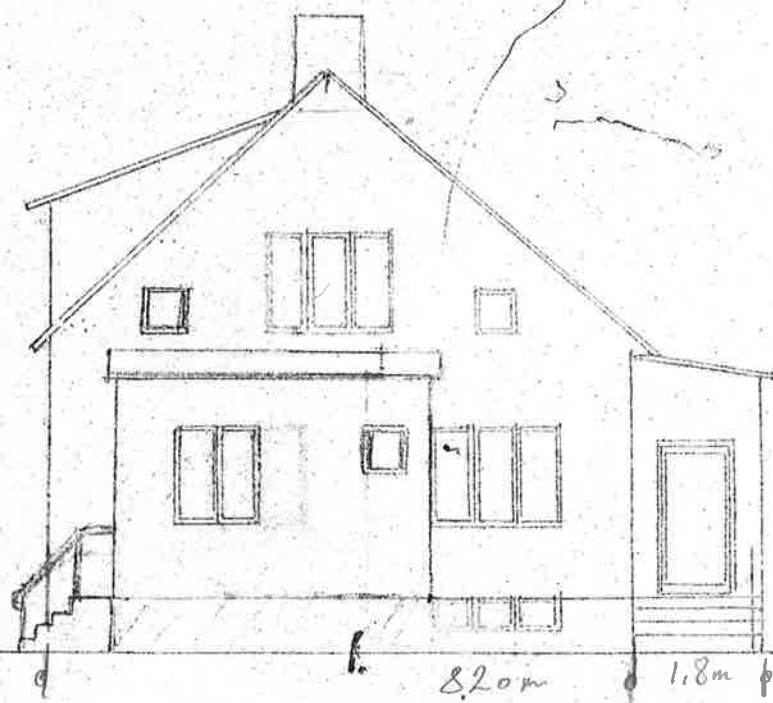

FASAD ÅT NÖR



FASAD ÅT SÖDER




SKALA 1:100


TEKNOLOGI
H. ENGELST

RITNING TILL BOSTADSHUS AV TRÄ, ATT UPPFÖRAS ÅT HERR
INOM STRÖMNÄSBEUKS


HST ROLF PÅ HANS EGENDOM, BELÄGEN I KYLHVILT OCH
TEROMRÅDE.

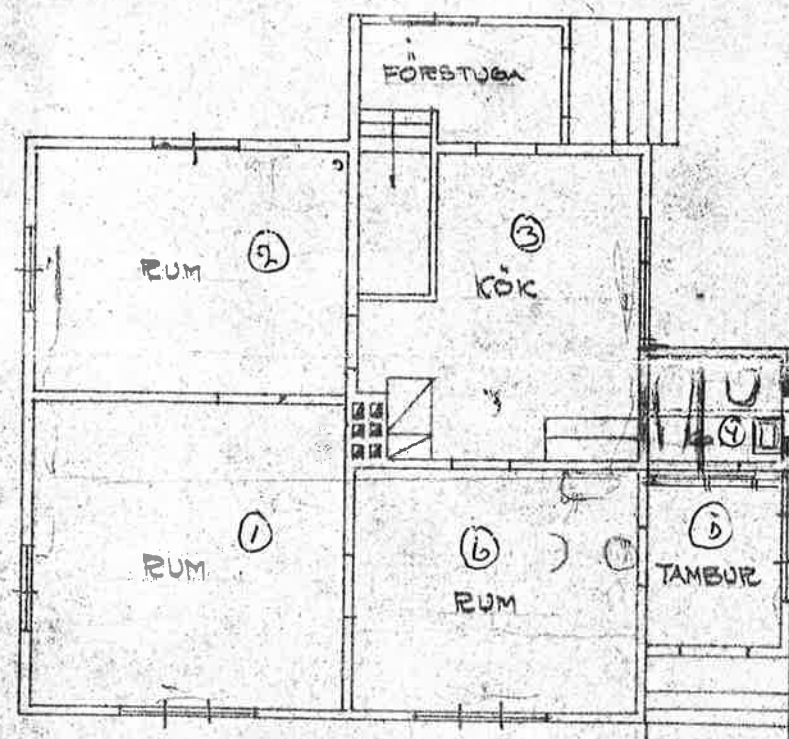


NEDRE PLAN

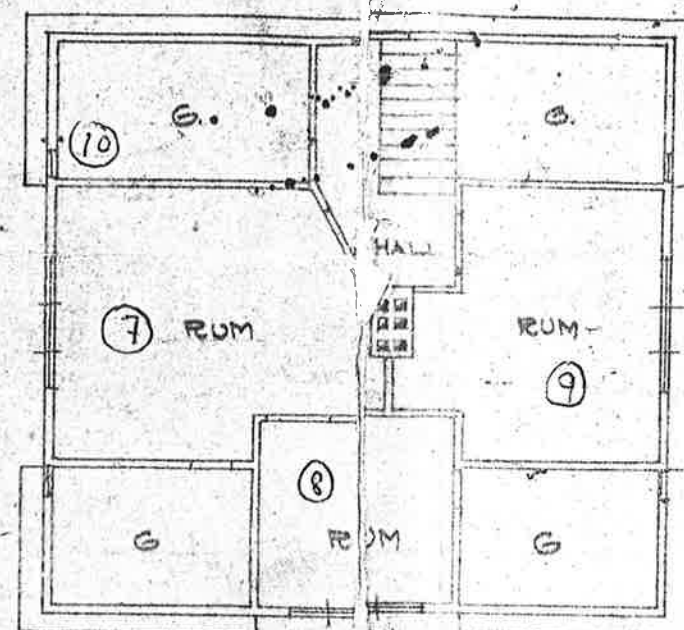


ÖVRE PLAN

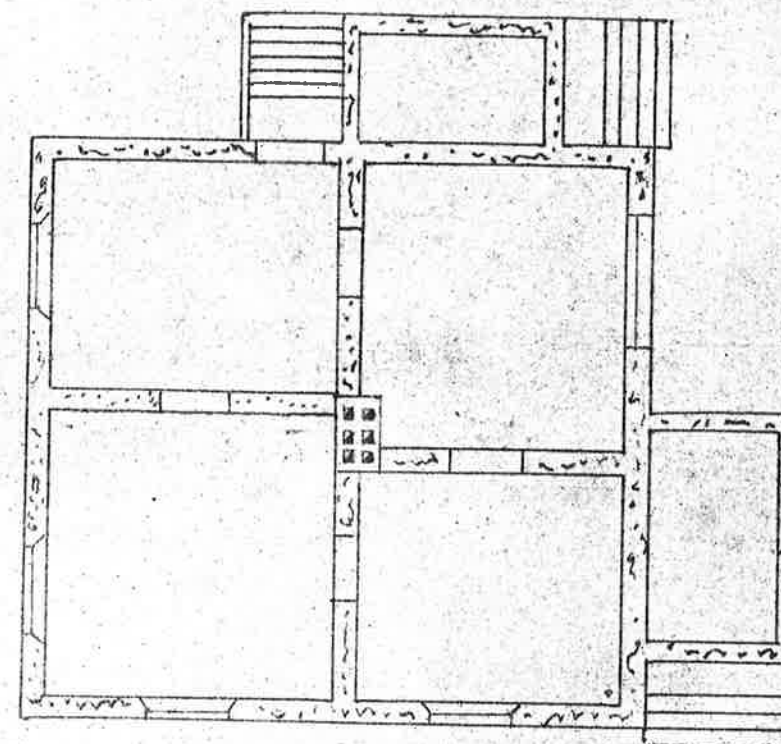


KÄLLARPLAN

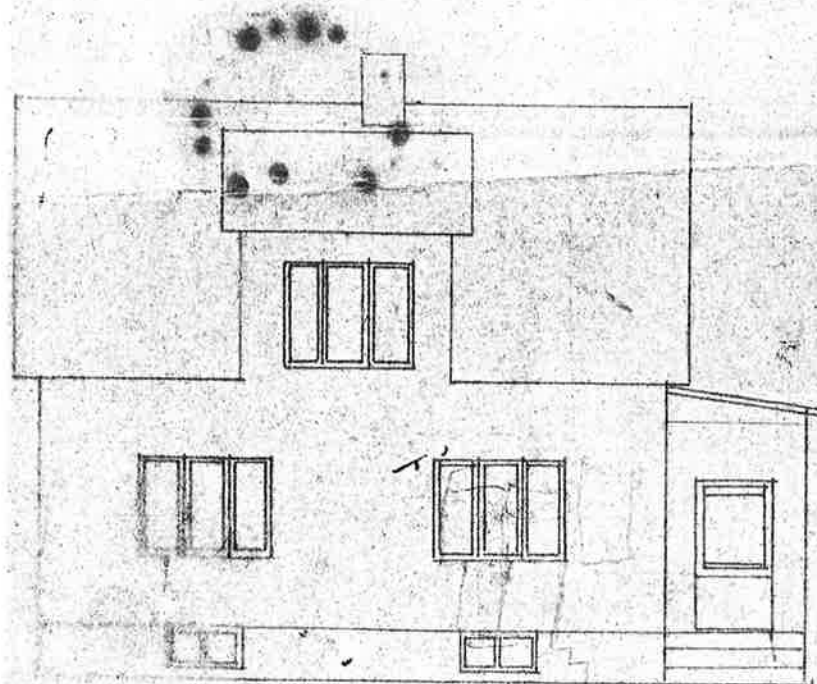


FASAD ÅT ÖSTER

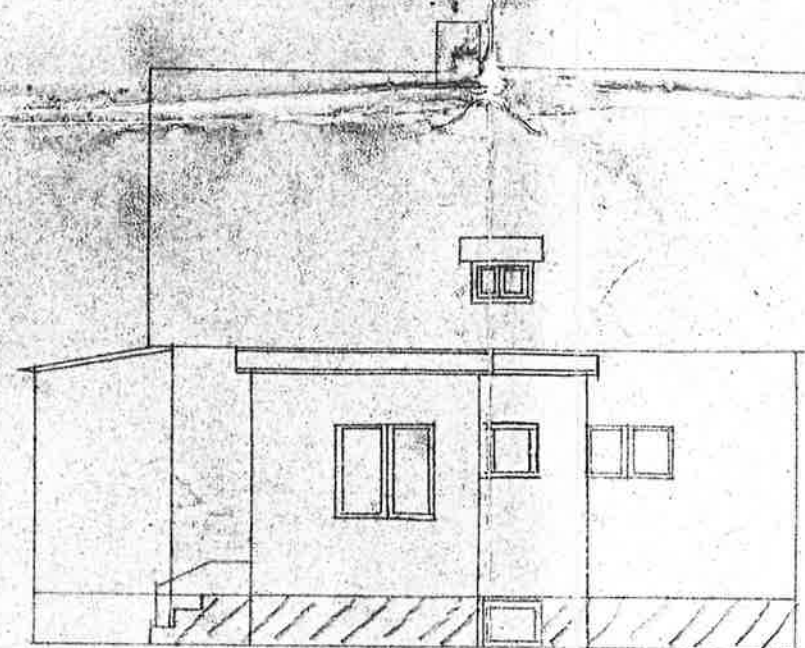

FASAD ÅT VÄSTER

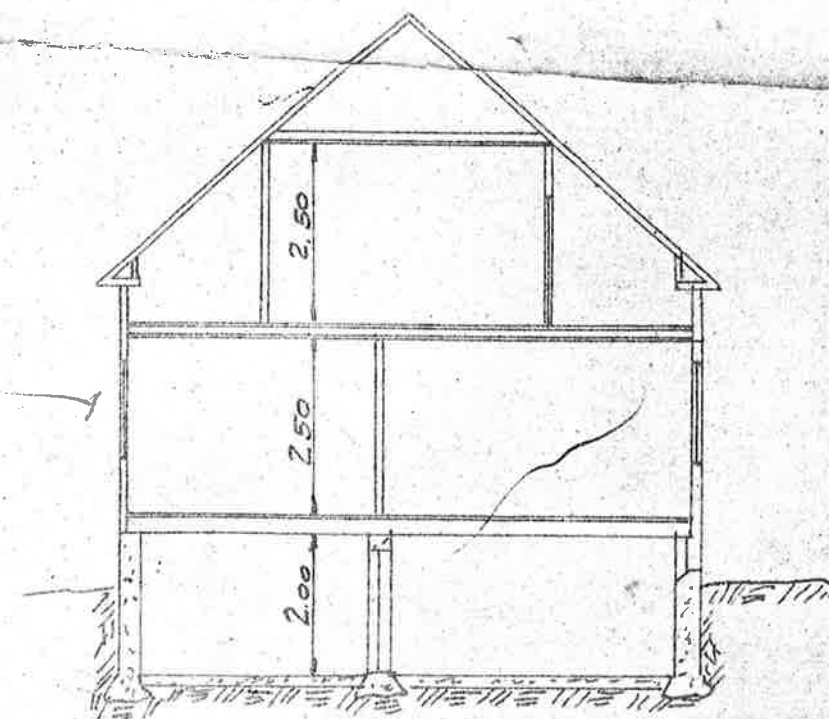


FÖRSLAG TILL BADRUM FÖR HERR GÖSTA ROLF
 KYLHULT STRÖMSNÄSBRUK

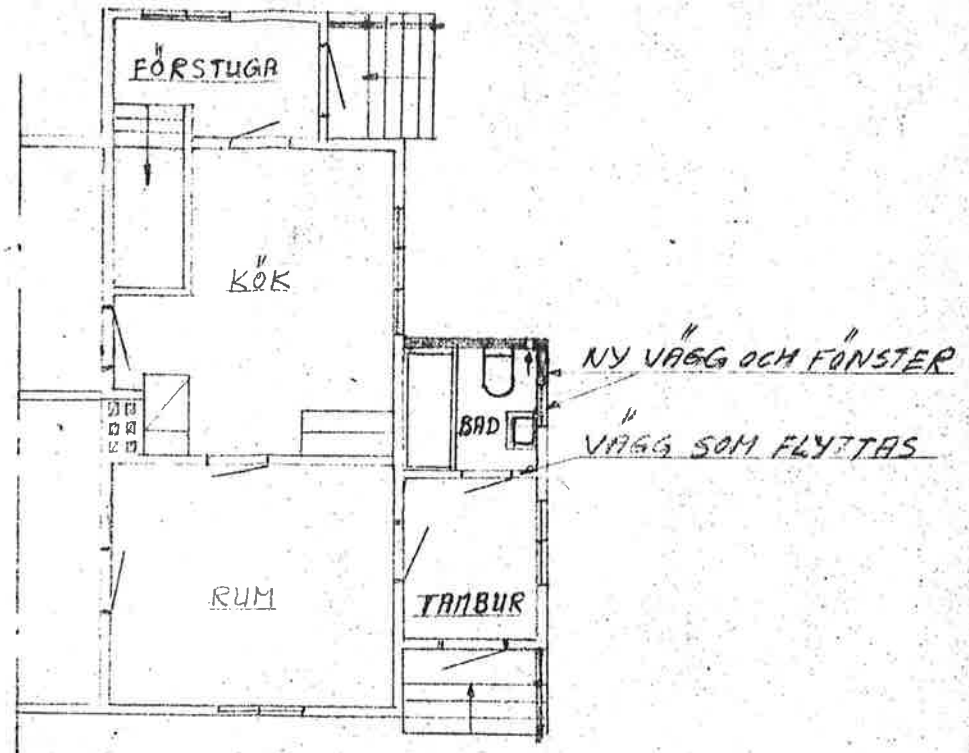

PLAN

GRANSKAD AV BYGGNADSNÄMNDEN I
 TRÄVÄRDS KÖPING DEN 8/6 1964
 BH. 3112 I PROTOKOLLET.
 PÅ BYGGNADSNÄMNDENS VÄGNAR
Yrjö Oja

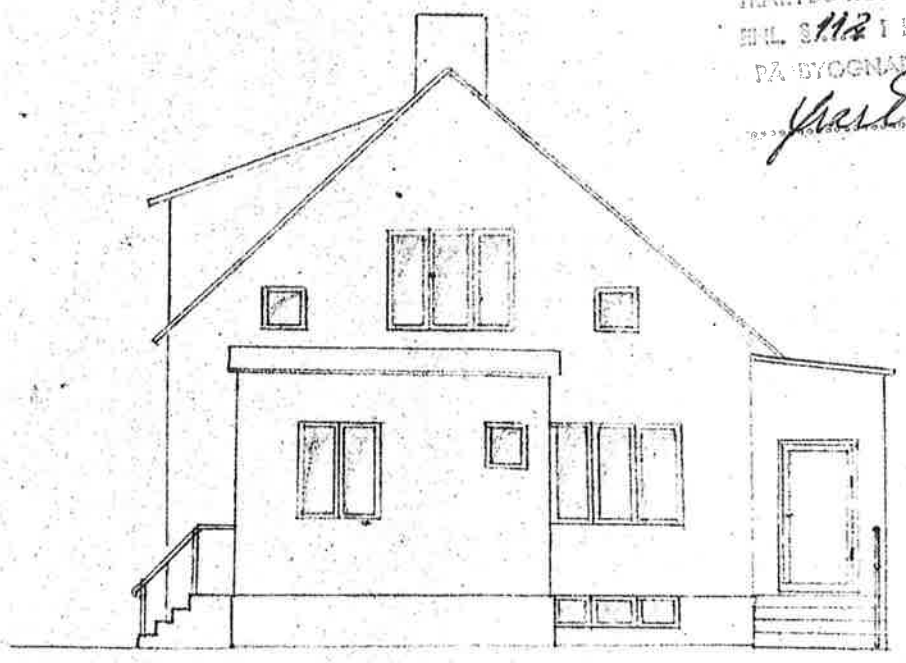

FASAD MOT NORR
 SKALA 1:100

STRÖMSNÄSBRUK DEN 6/6 64
Björn