


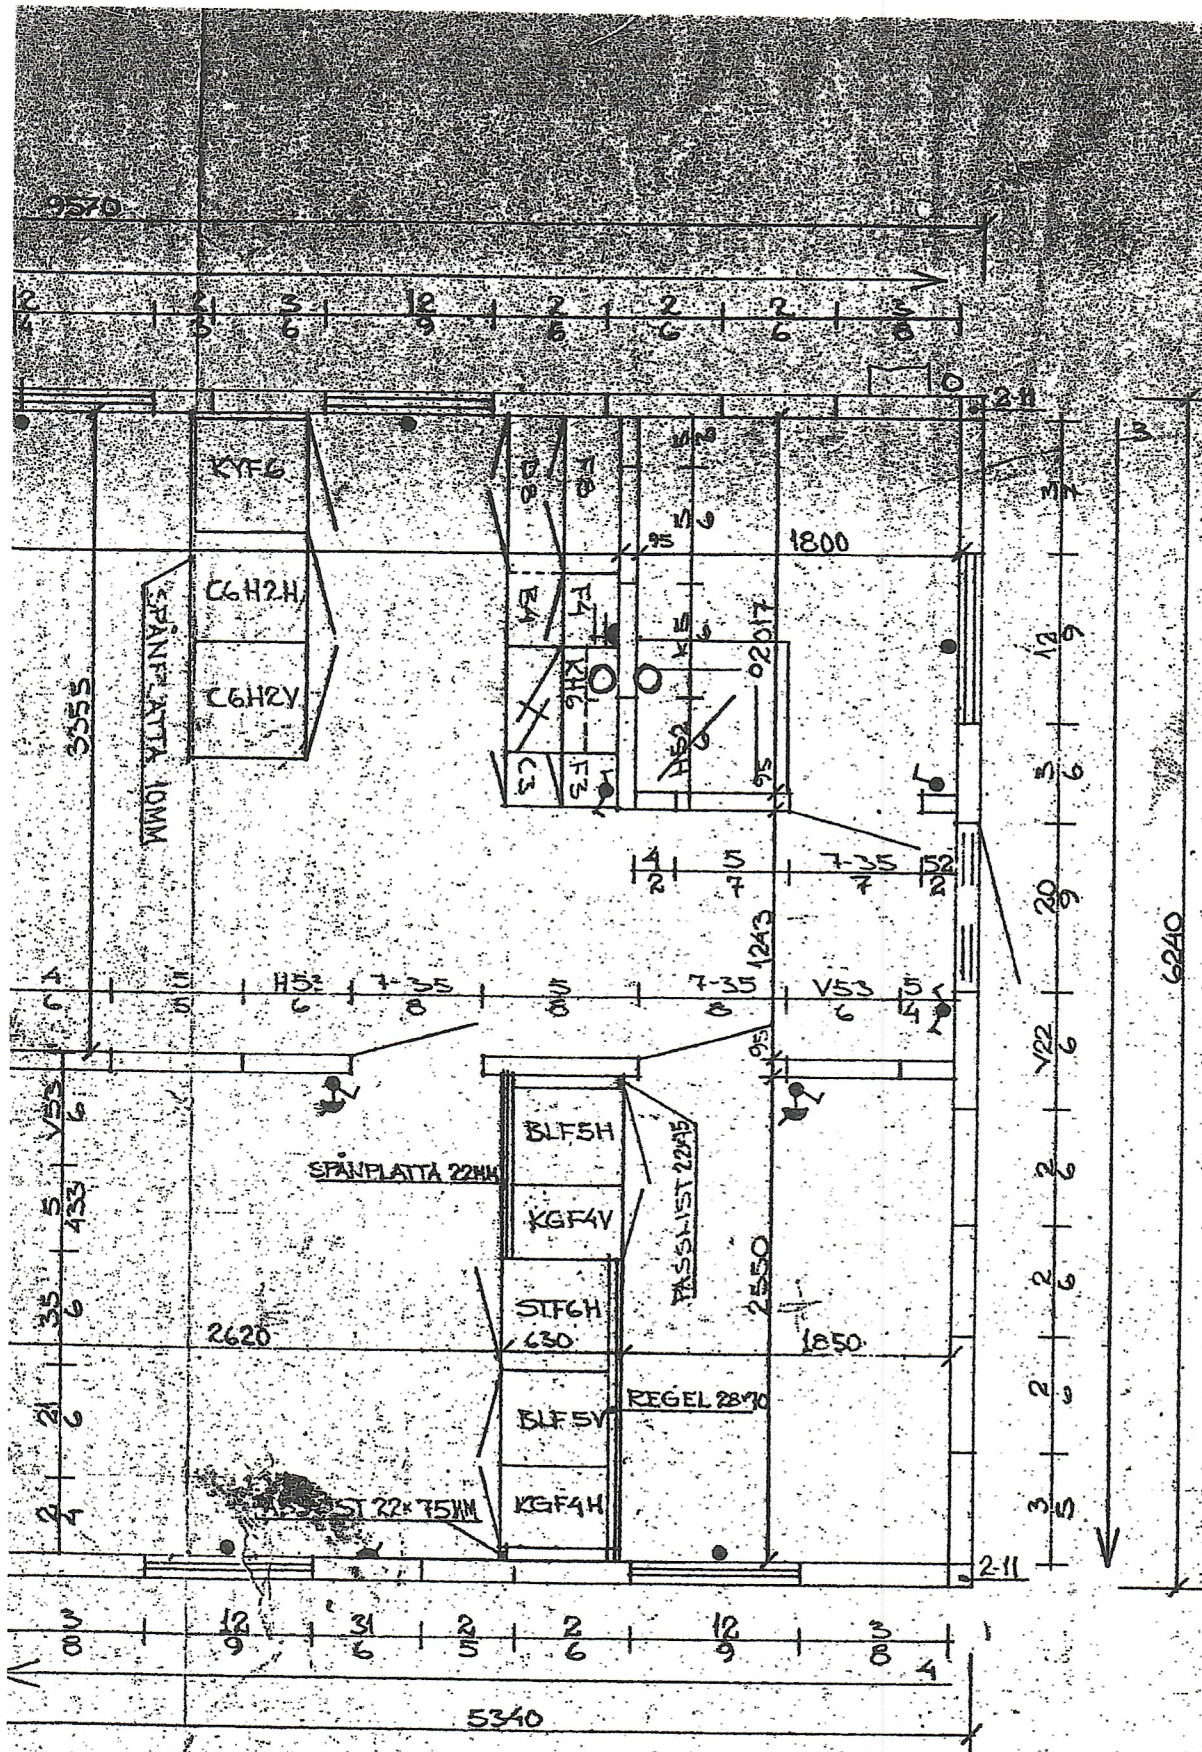

SGBLOCKEN MONTERAS ENL. PILARNAS NUMMORDNING


## RÖRVIKS — HUS A/B


Skala 1:40  
 Andr./d.  
 Rörvik, d. 7 JUNI 1975

Typ LINDÖ 71 SPEC  
 FRU ANITA WYLER


Skapad av: [Signature]

PLANETINIC FILE # 1 ANITA WYLER

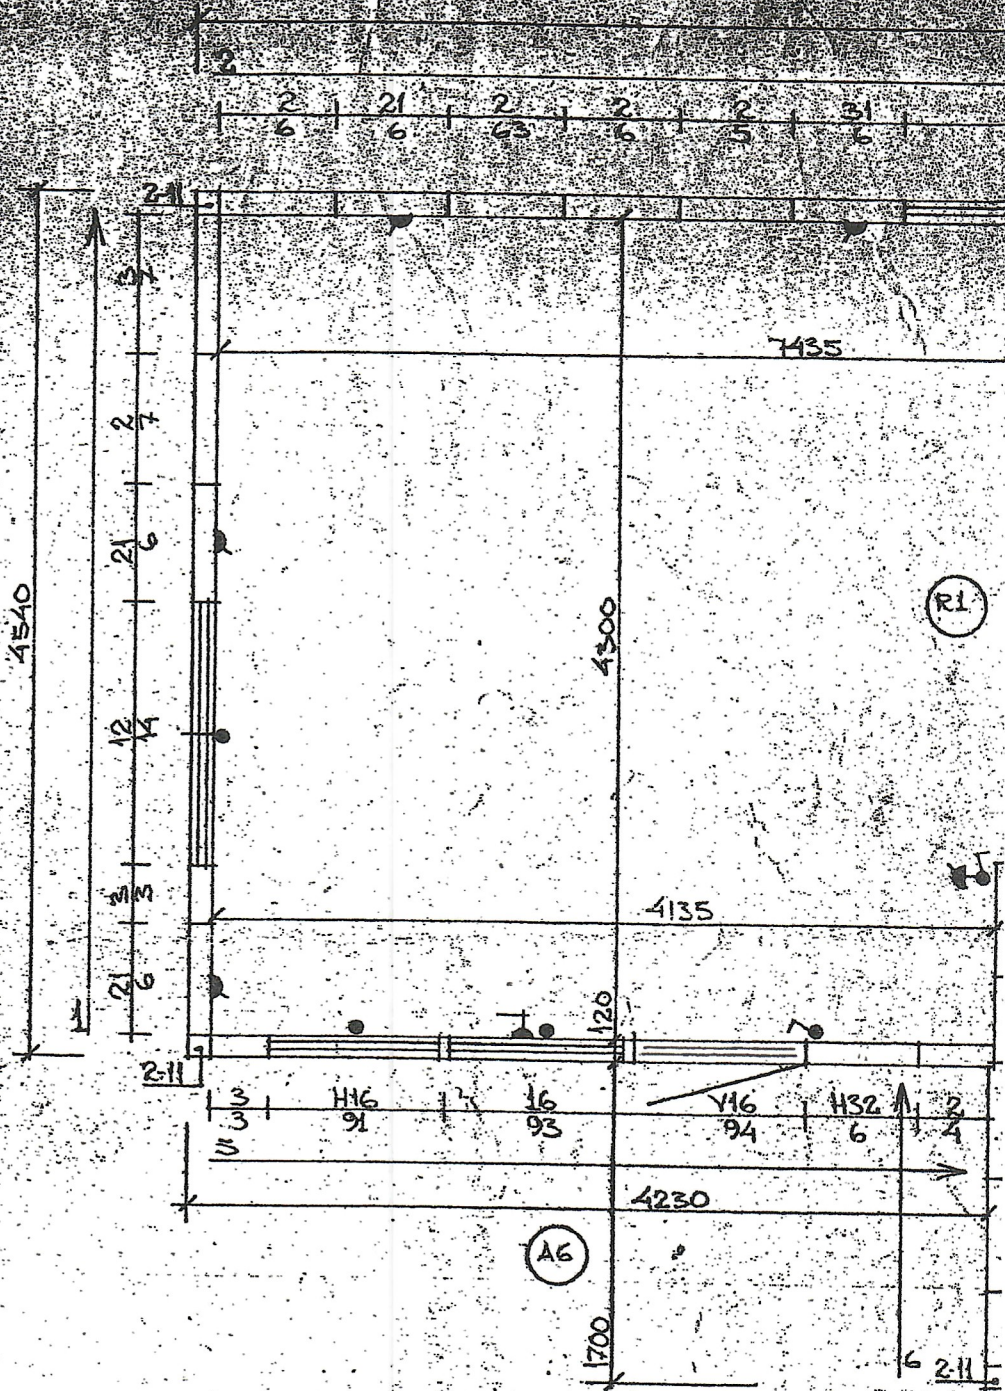


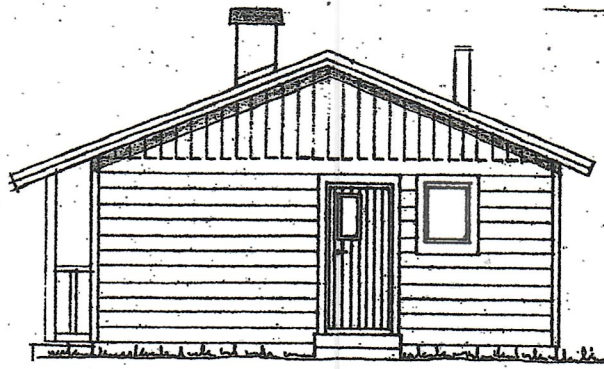


FASAD MOT NÖRÖÖST

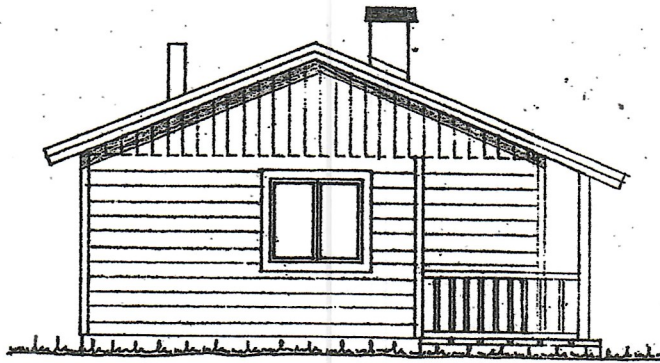


FASAD MOT SÖDVÄST

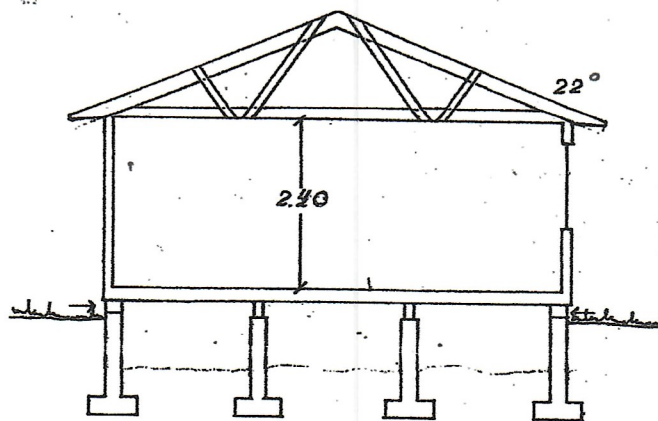

SEKTION

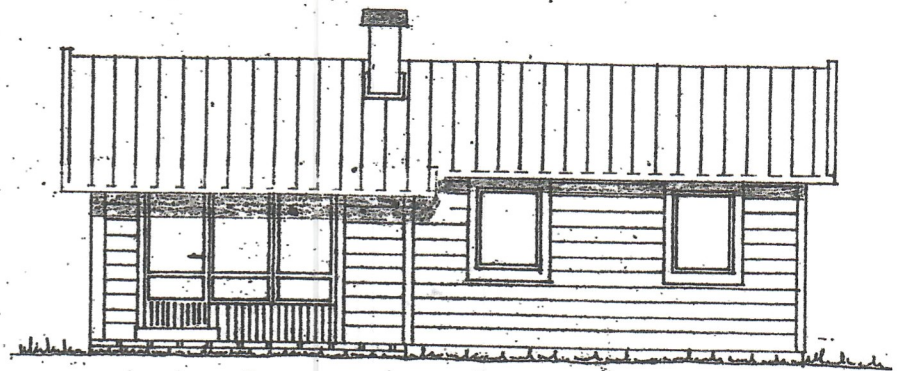

FASAD MOT SYDVEST

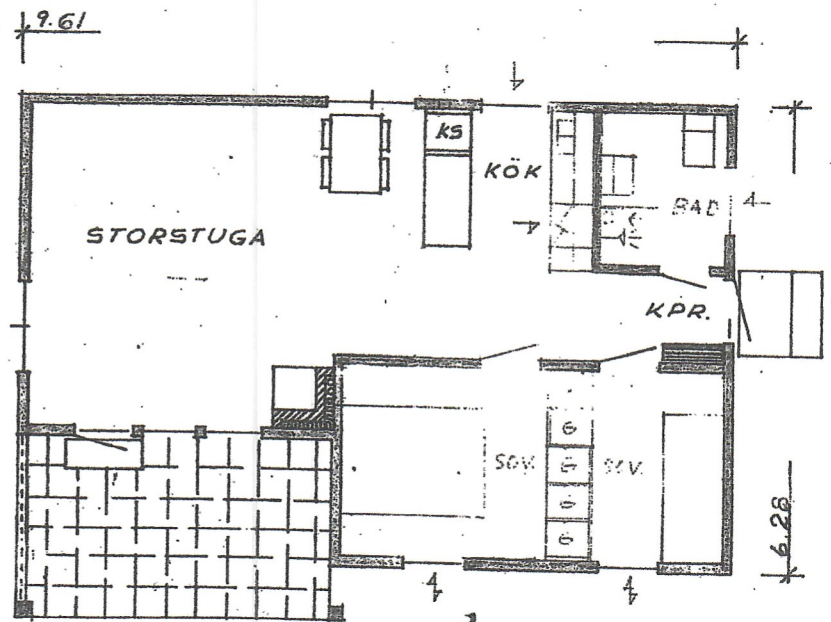

PLAN.

TOTAL YTA CA 53 M<sup>2</sup>

NYBYGGNAD AV FRITIDSSTUGA Å FASTIG-  
HETEN YXENHULT 2:90 INOM ÖRKELLJUNSA  
KOMMUN  
BYGGHERRE: ANITA WYLER HANPISTRASSE  
3515 OBERDIESSBACH, SCHWEIS

**RÖRVIKS - H**

|                      |       |
|----------------------|-------|
| Skala 1:100          | Typ   |
| Andr. d. 3.2.72      | LINDÖ |
| Rörvik. d. 27.3.1968 | 102   |