

FASTIGHETSBILDNINGSMYNDIGHETEN

Malungs lantmäteridistrikt

KARTA

Upprättad år
1989Dnr
W3 98863Aktbilaga
KA

Ärende

Fastighetsreglering berörande GÅRDET 5:9,
MYCKELBYN 1:45, 11:3, 13:7 och TORNHÄLLEN 1:1
jämte avstyckning från TORNHÄLLEN 1:1
jämte anläggningsförrättning avseende väg mm

Förhandsbesked

Anders Ericsson

Anders Ericsson

Fastighet, område m m

Fig

Area hektar, m²
delarea± ändring/
summa

Kommun

Malung

Län

Kopparbergs

Registerområde

Malung

Registreringsbevis

Registreringsdatum

1990-03-16

Akt 2023-556

För fastighetsregistermyndigheten

Ingemar Ögren


Ägare, uppgifter till lokal skattemyndighet och andra anmärkningar

FASTIGHETSÄTTSLIG BESKRIVNING, aktbil. BE1.

TEKNISK BESKRIVNING, aktbil. BE2.

Litt. A = R.Nir. Tornhällen 1:3
 " B = " " 1:4
 " C = " " 1:5
 " D = " " 1:6
 " E = " " 1:7
 " F = " " 1:8
 " G = " " 1:9
 " H, I = " " 1:10
 " J = " " 1:11
 " K = " " 1:12
 " L = " " 1:13
 Fig. 5 till " " 1:1
 " ga2 = " " ga:2
 " ga3 = " " ga:3
 " 6 till " Myckelbyn 13:7

M=Myckelbyn
T=Tornhällen

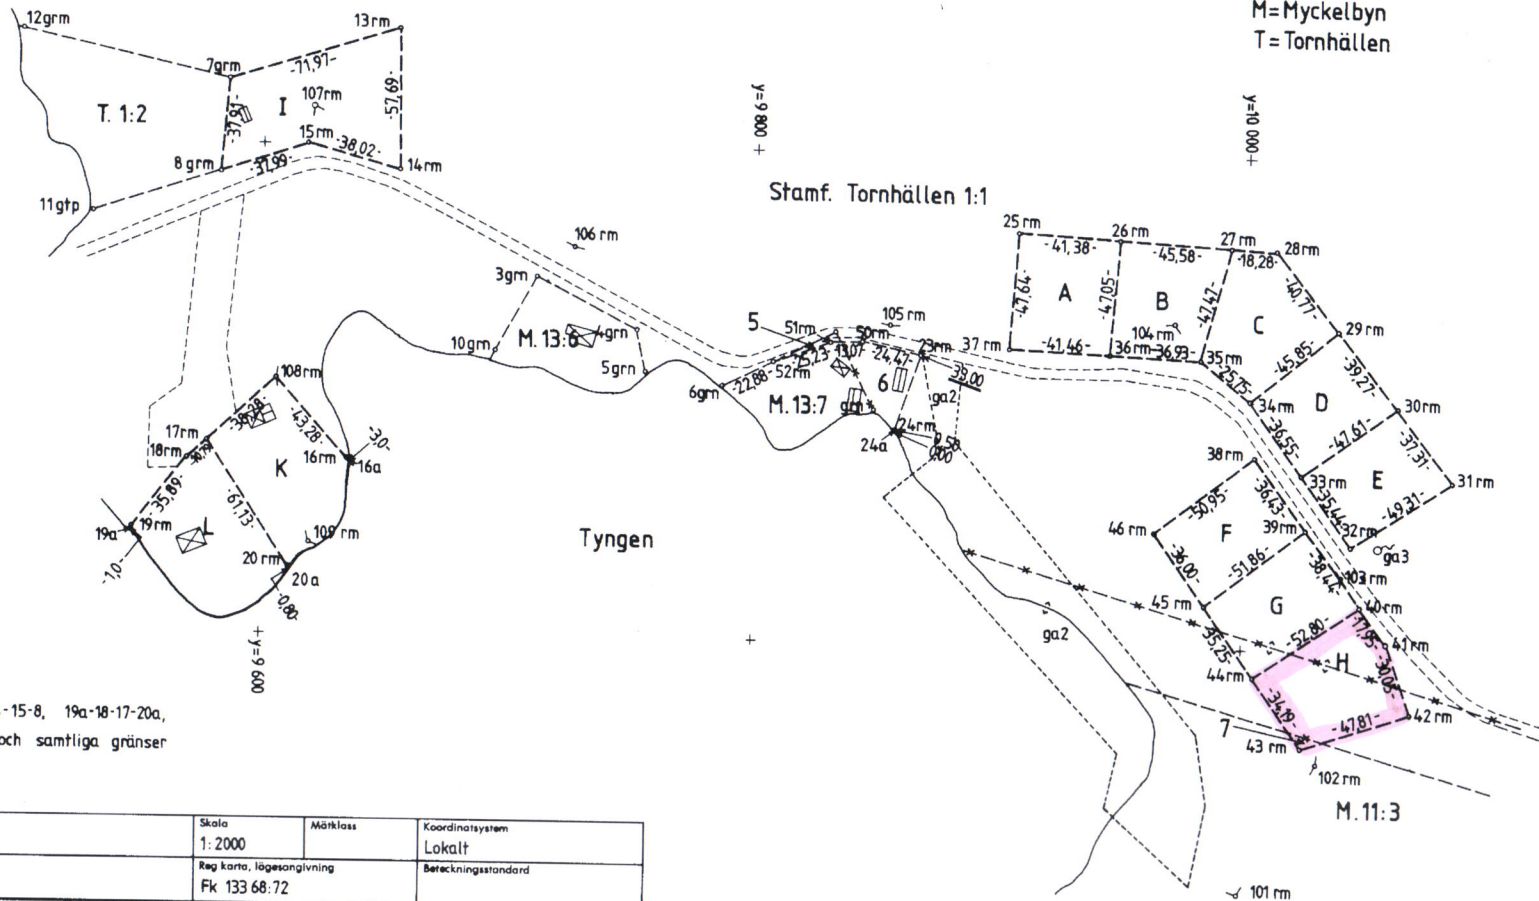

Nyttillkomna gränser: 7-13-14-15-8, 19a-18-17-20a,
17-10816a, 52-51-50-23-24a och samtliga gränser
kring lotterna A-H.

Framställd genom

Nymätning

För det tekniska innehållet svarar

Sören Kindlund

Mätning

Beräkning

Kartering

Rätt redigering

Skala

1:2000

Märklass

Lokalt

Koordinatsystem

Lokalt

Reg korta, lägesangivning

Bereckningsstandard

Fk 133 68:72