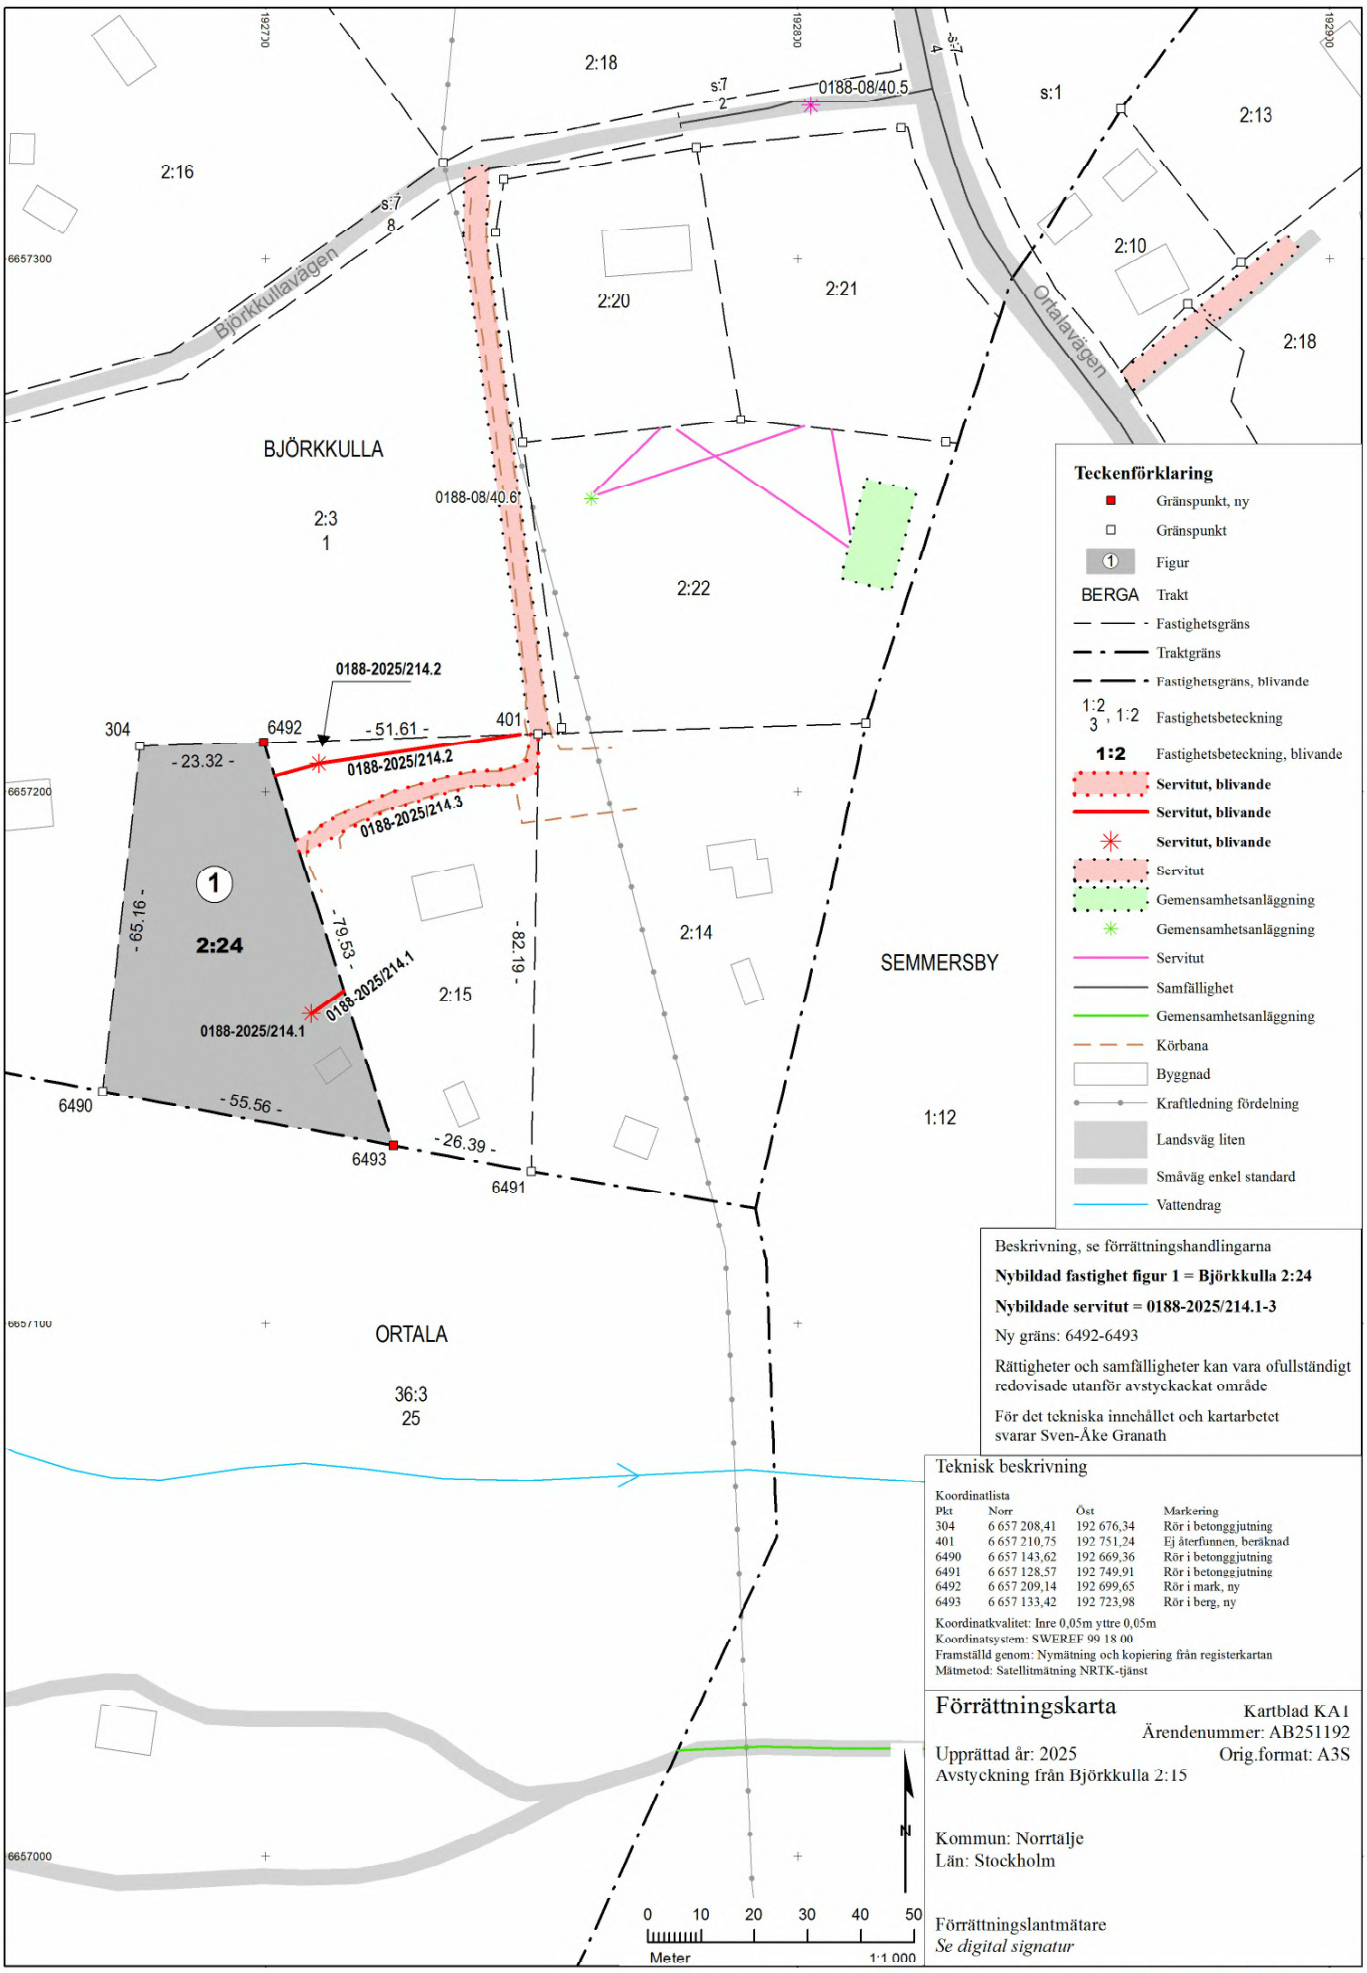

Beskrivning, se förrättningshandlingarna

Nybildad fastighet figur 1 = Björkkulla 2:24

Nybildade servitut = 0188-2025/214.1-3

Ny gräns: 6492-6493

Rättigheter och samfälligheter kan vara ofullständigt redovisade utanför avstyckackat område

För det tekniska innehållet och kartarbetet svarar Sven-Åke Granath

Teknisk beskrivning

Koordinatlista

Pkt	Norr	Öst	Markering
304	6 657 208,41	192 676,34	Rör i betonggjutning
401	6 657 210,75	192 751,24	Ej återfunnen, beräknad
6490	6 657 143,62	192 669,36	Rör i betonggjutning
6491	6 657 128.57	192 749,91	Rör i betonggjutning
6492	6 657 209,14	192 699,65	Rör i mark, ny
6493	6 657 133,42	192 723,98	Rör i berg, ny

Koordinatkvalitet: Inre 0,05m yttre 0,05m
Koordinatsystem: SWEREF 99 18 00
Framställd genom: Nymätning och kopiering från registerkartan
Mätmetod: Satellitmätning NRTK-tjänst

Förrättningskarta

Kartblad KA1
Ärendenummer: AB251192
Orig.format: A3S

Upprättad år: 2025
Avstyckning från Björkkulla 2:15

Kommun: Norrtälje
Län: Stockholm

Förrättningslantmätare
Se digital signatur

Akt 0188-2025/214