


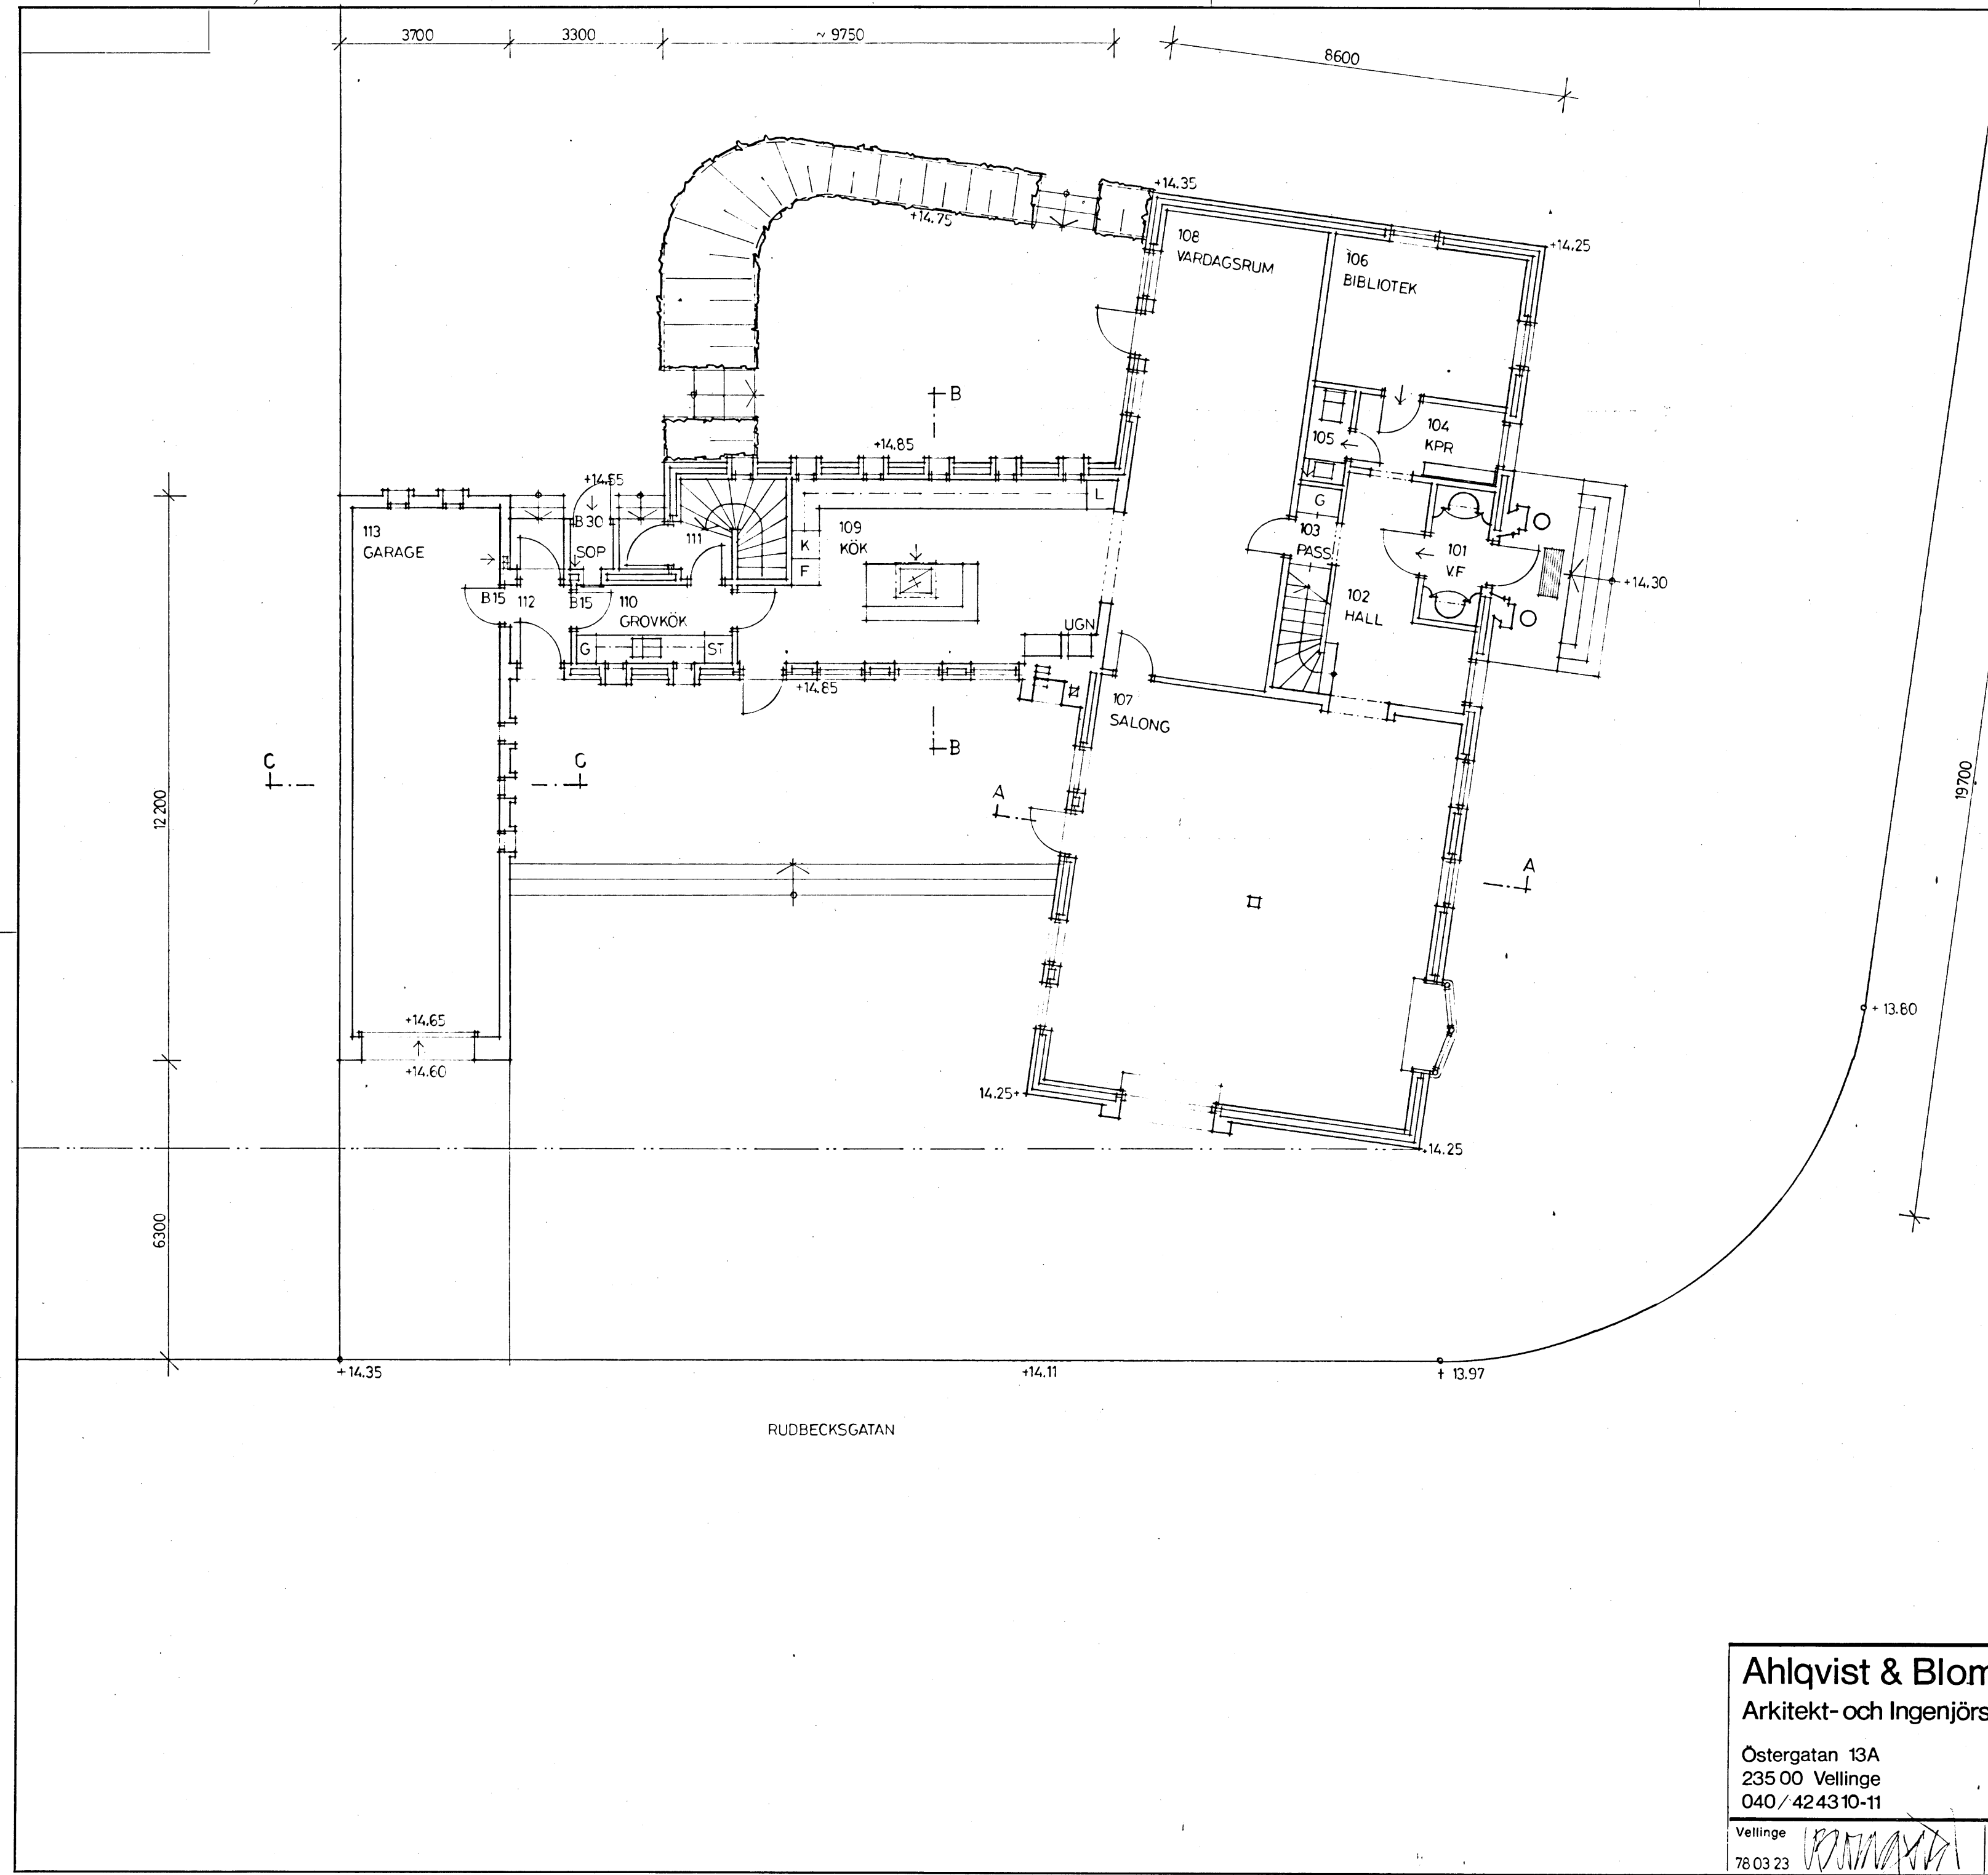

Undertecknad, ägare till tomterna nummer 9 och 11 kv. Blåsoppen i Malmö lämnar härmed mitt medgivande till nybyggnad enligt denna ritning.

Undertecknad, ägare till tomt nr 3 kv. Grynssoppen i Malmö lämnar härmed mitt medgivande till nybyggnad enligt denna ritning.

MALMÖ BYGGNADSNÄMND

beslut NR By 8/1 ltt. C

godkänd i delegation

1978-05-17 BAR

Ahlqvist & Blomqvist
Arkitekt- och Ingenjörbyrå AB

Östergatan 13A
235 00 Vellinge
040/42 43 10-11

TOMT NR 10 KV 398 BLÅSOPPEN
LIMHAMN MALMÖ KOMMUN

BOTTENPLAN

Vellinge	ritad	skala	arbetanr.	ritning nr	rev.
78 03 23		1:100	724	9:02	