

FÖRSLAG TILL BYGGNADSPÅN  
FÖR DEL AV FASTIGHETERNA

DYVIK I<sup>1</sup> OCH DYVIKSNÄS I<sup>1</sup> M.FL.

I ÖSTERÅKERS KOMMUN STOCKHOLMS LÄN

UPPRÄTTAT I OKTOBER 1955 AV


N. Winblad  
ARKITEKT SAR

REVIDERAT I APRIL 1956 AV

N. Winblad  
ARKITEKT SAR

GRUNDKARTAN INOM PLANOMRÅDET UPP-  
RÄTTAD ÅR 1953 AV DISTRIKTLANTMÄTARE  
S. HALLBERG.  
OMRÅDET SÖDER DÄROM HAR INLAGTS AV  
ARKITEKT SAR N.H. WINBLAD MED LEDNING  
AV FASTIGHETSKARTAN ÖVER ÖSTERÅKERS  
KOMMUN.

År 1955: *Baugerstr.*  
*Hörsgröen*  
*Tillemora I<sup>1</sup>*  
*Kopia (originallädan)*

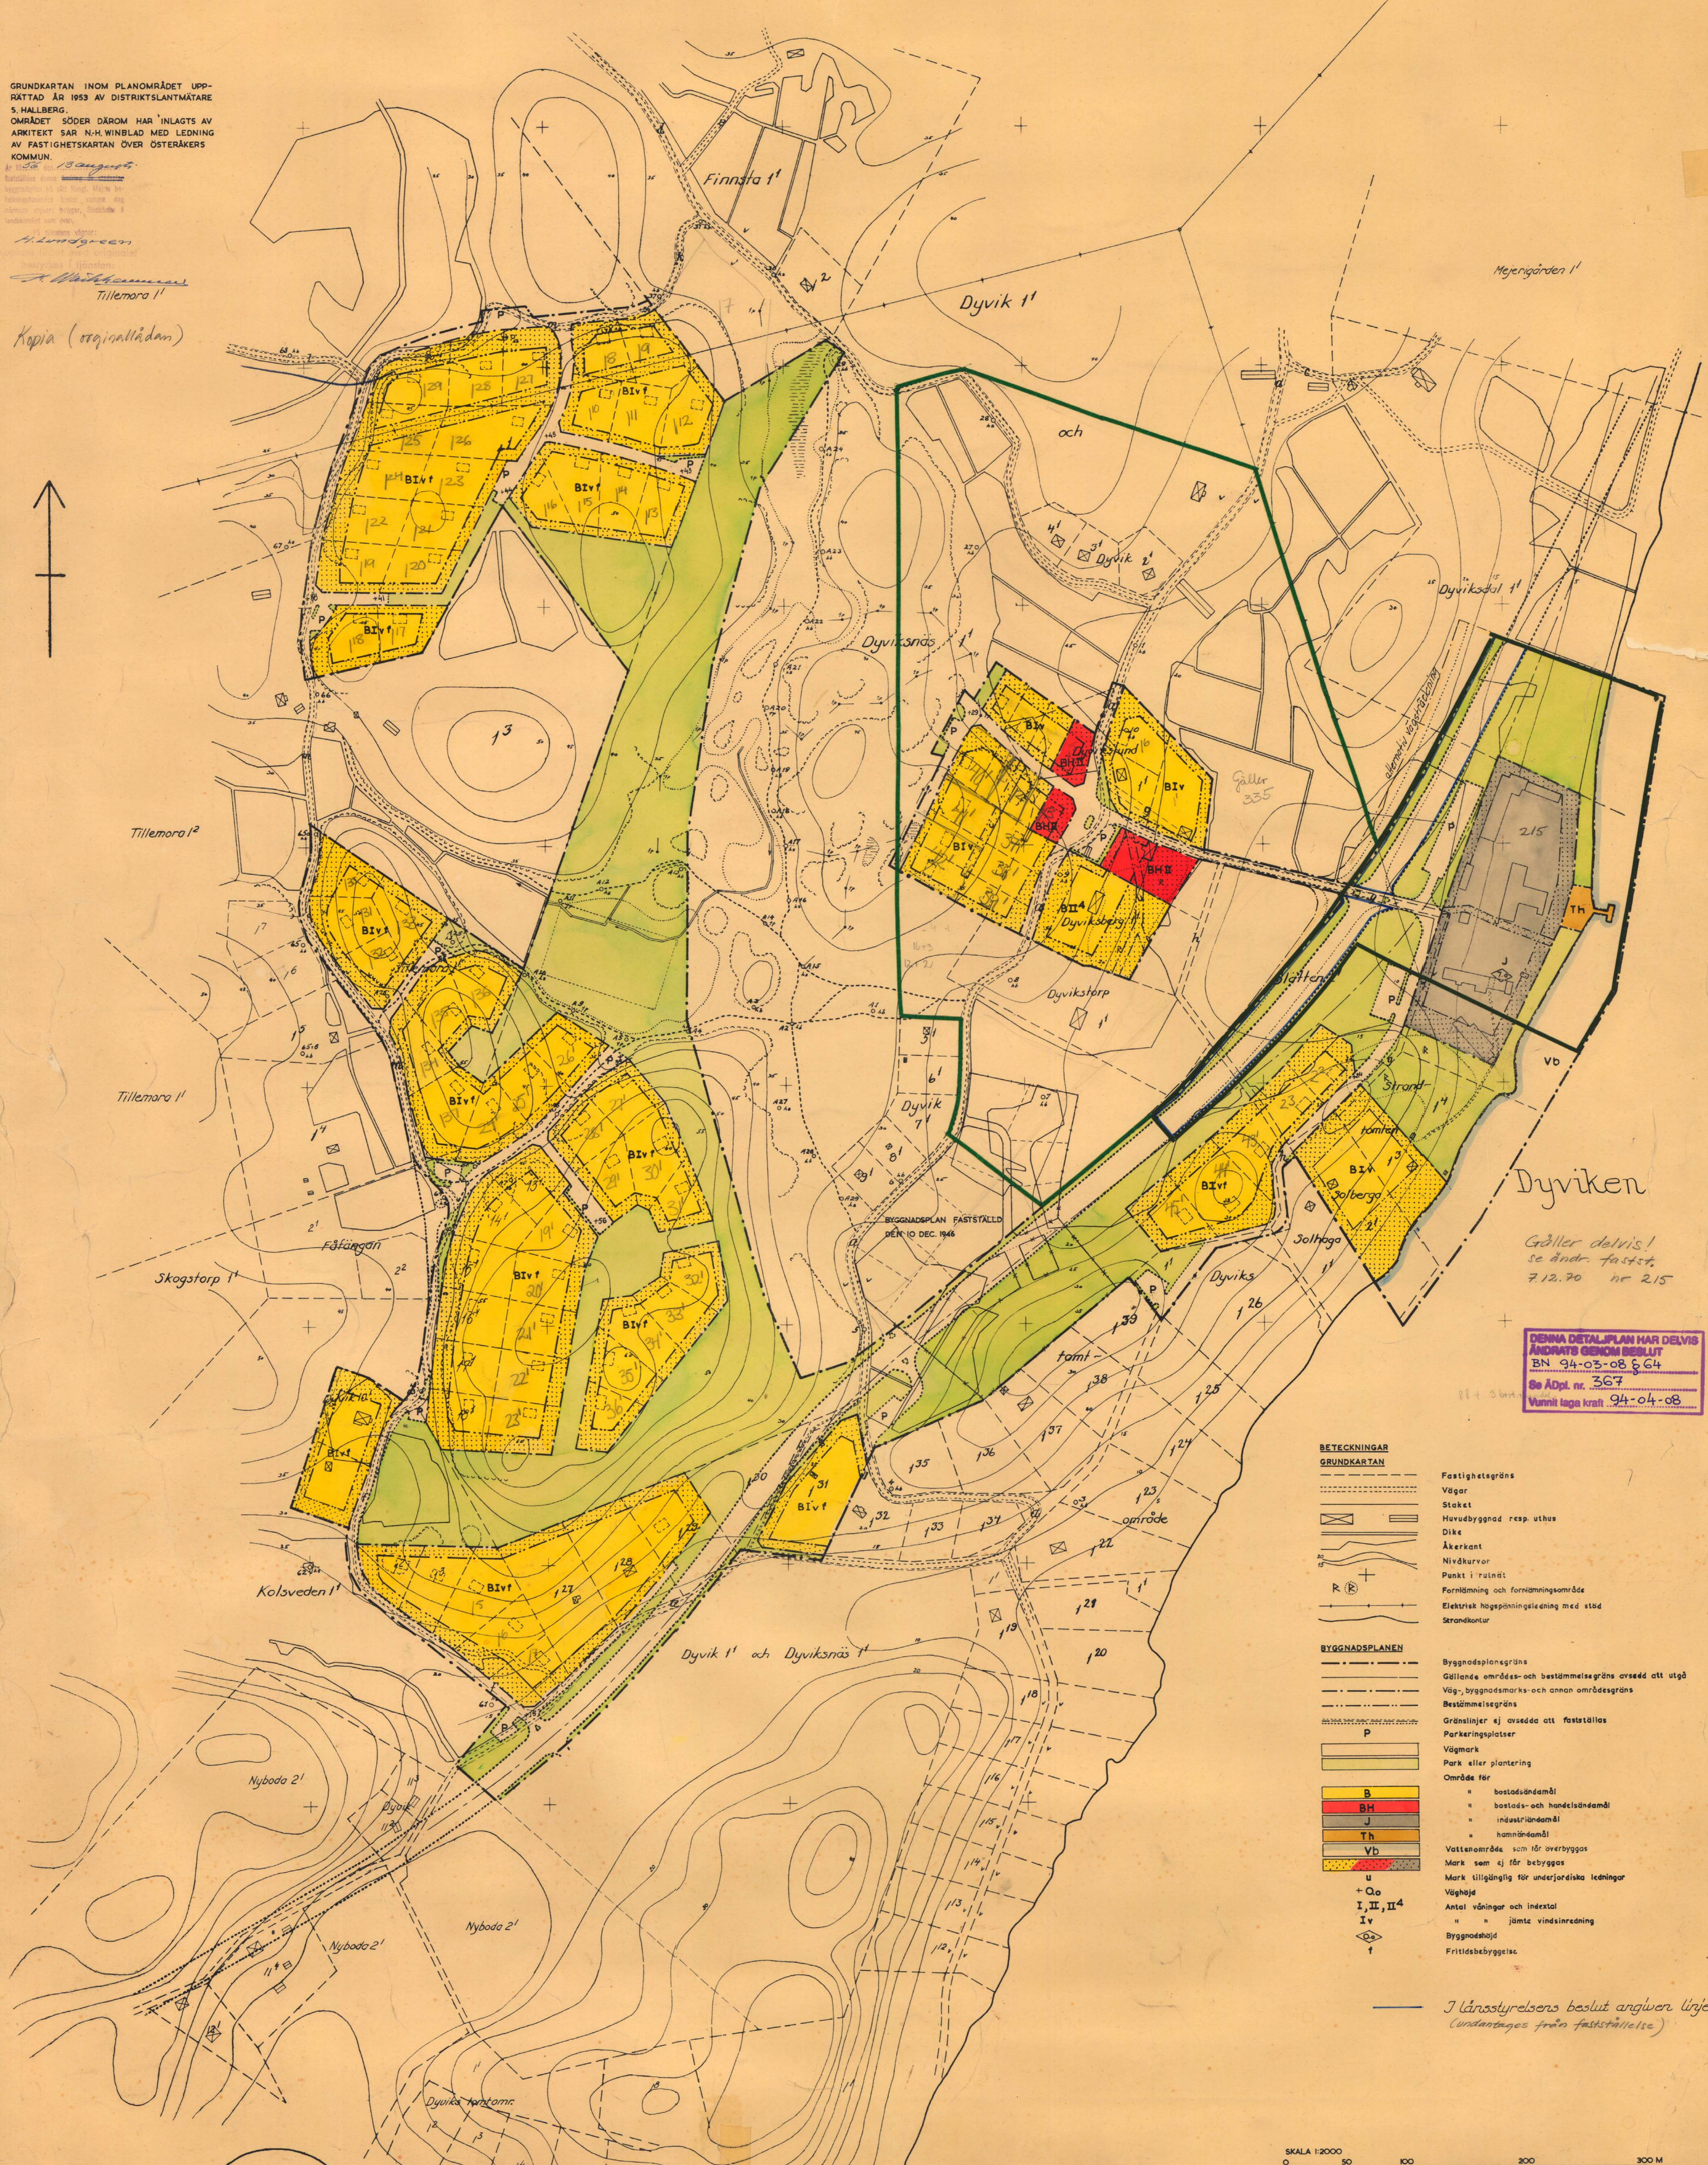

Gräller delvis!  
se ändr. fastst.  
7.12.50 nr 215

DESSA DETALJPLAN HAR DELVIS  
ÄNDRATS GENOM BESLUT  
BN 94-03-08 § 64  
Se Adpt. nr. 367  
Vunnit laga kraft. 94-04-08

BETECKNINGAR GRUNDKARTAN	
	Fastighetsgräns
	Vägar
	Slaket
	Huvudbyggnad resp. uthus
	Dike
	Åkerkant
	Nivåkurvor
	Punkt i rutnät
	Fornlämning och fornlämningsområde
	Elektrisk högspänningsledning med stöd
	Strömkontor
BYGGNADSPÅNEN	
	Byggnadsplanegräns
	Gällande områdes- och bestämmelsegräns avsedd att utgå
	Väg-, byggnadsmarks- och annan områdesgräns
	Bestämmelsegräns
	Gränslinjer ej avsedda att fastställas
	Parkeringsplatser
	Vägmark
	Park eller plantering
	Område för
	B bostadsområde
	BH bostads- och handelsområde
	J industriområde
	Th hamnområde
	Vb våtmarksområde som får överbyggas
	Merk som ej får byggas
	Mark tillgänglig för underjordiska ledningar
	Väghöjd
	+ Oa Antal våningar och inretnad
	I, II, II <sup>4</sup> " " jämte vindsinriktning
	Iv Byggnadshöjd
	f Fritidsbebyggelse

I Länsstyrelsens beslut angiver linje.  
(Ländaravgränsning från fastställelse)

SKALA 1:2000  
0 50 100 200 300 M

Dyvik I:1, Dyviksnäs I:1  
Fastst. 13.8.56