


SITUATIONSPLAN, SKALA 1:1000


STADSÄGAN NR 7388 ENSTA  
OM - OCH TILLBYGGNAD AV BOSTADSHUS  
SKALA 1:100  
YIGGBYHOLM D. 15.6.65 A. ÅHL

1195

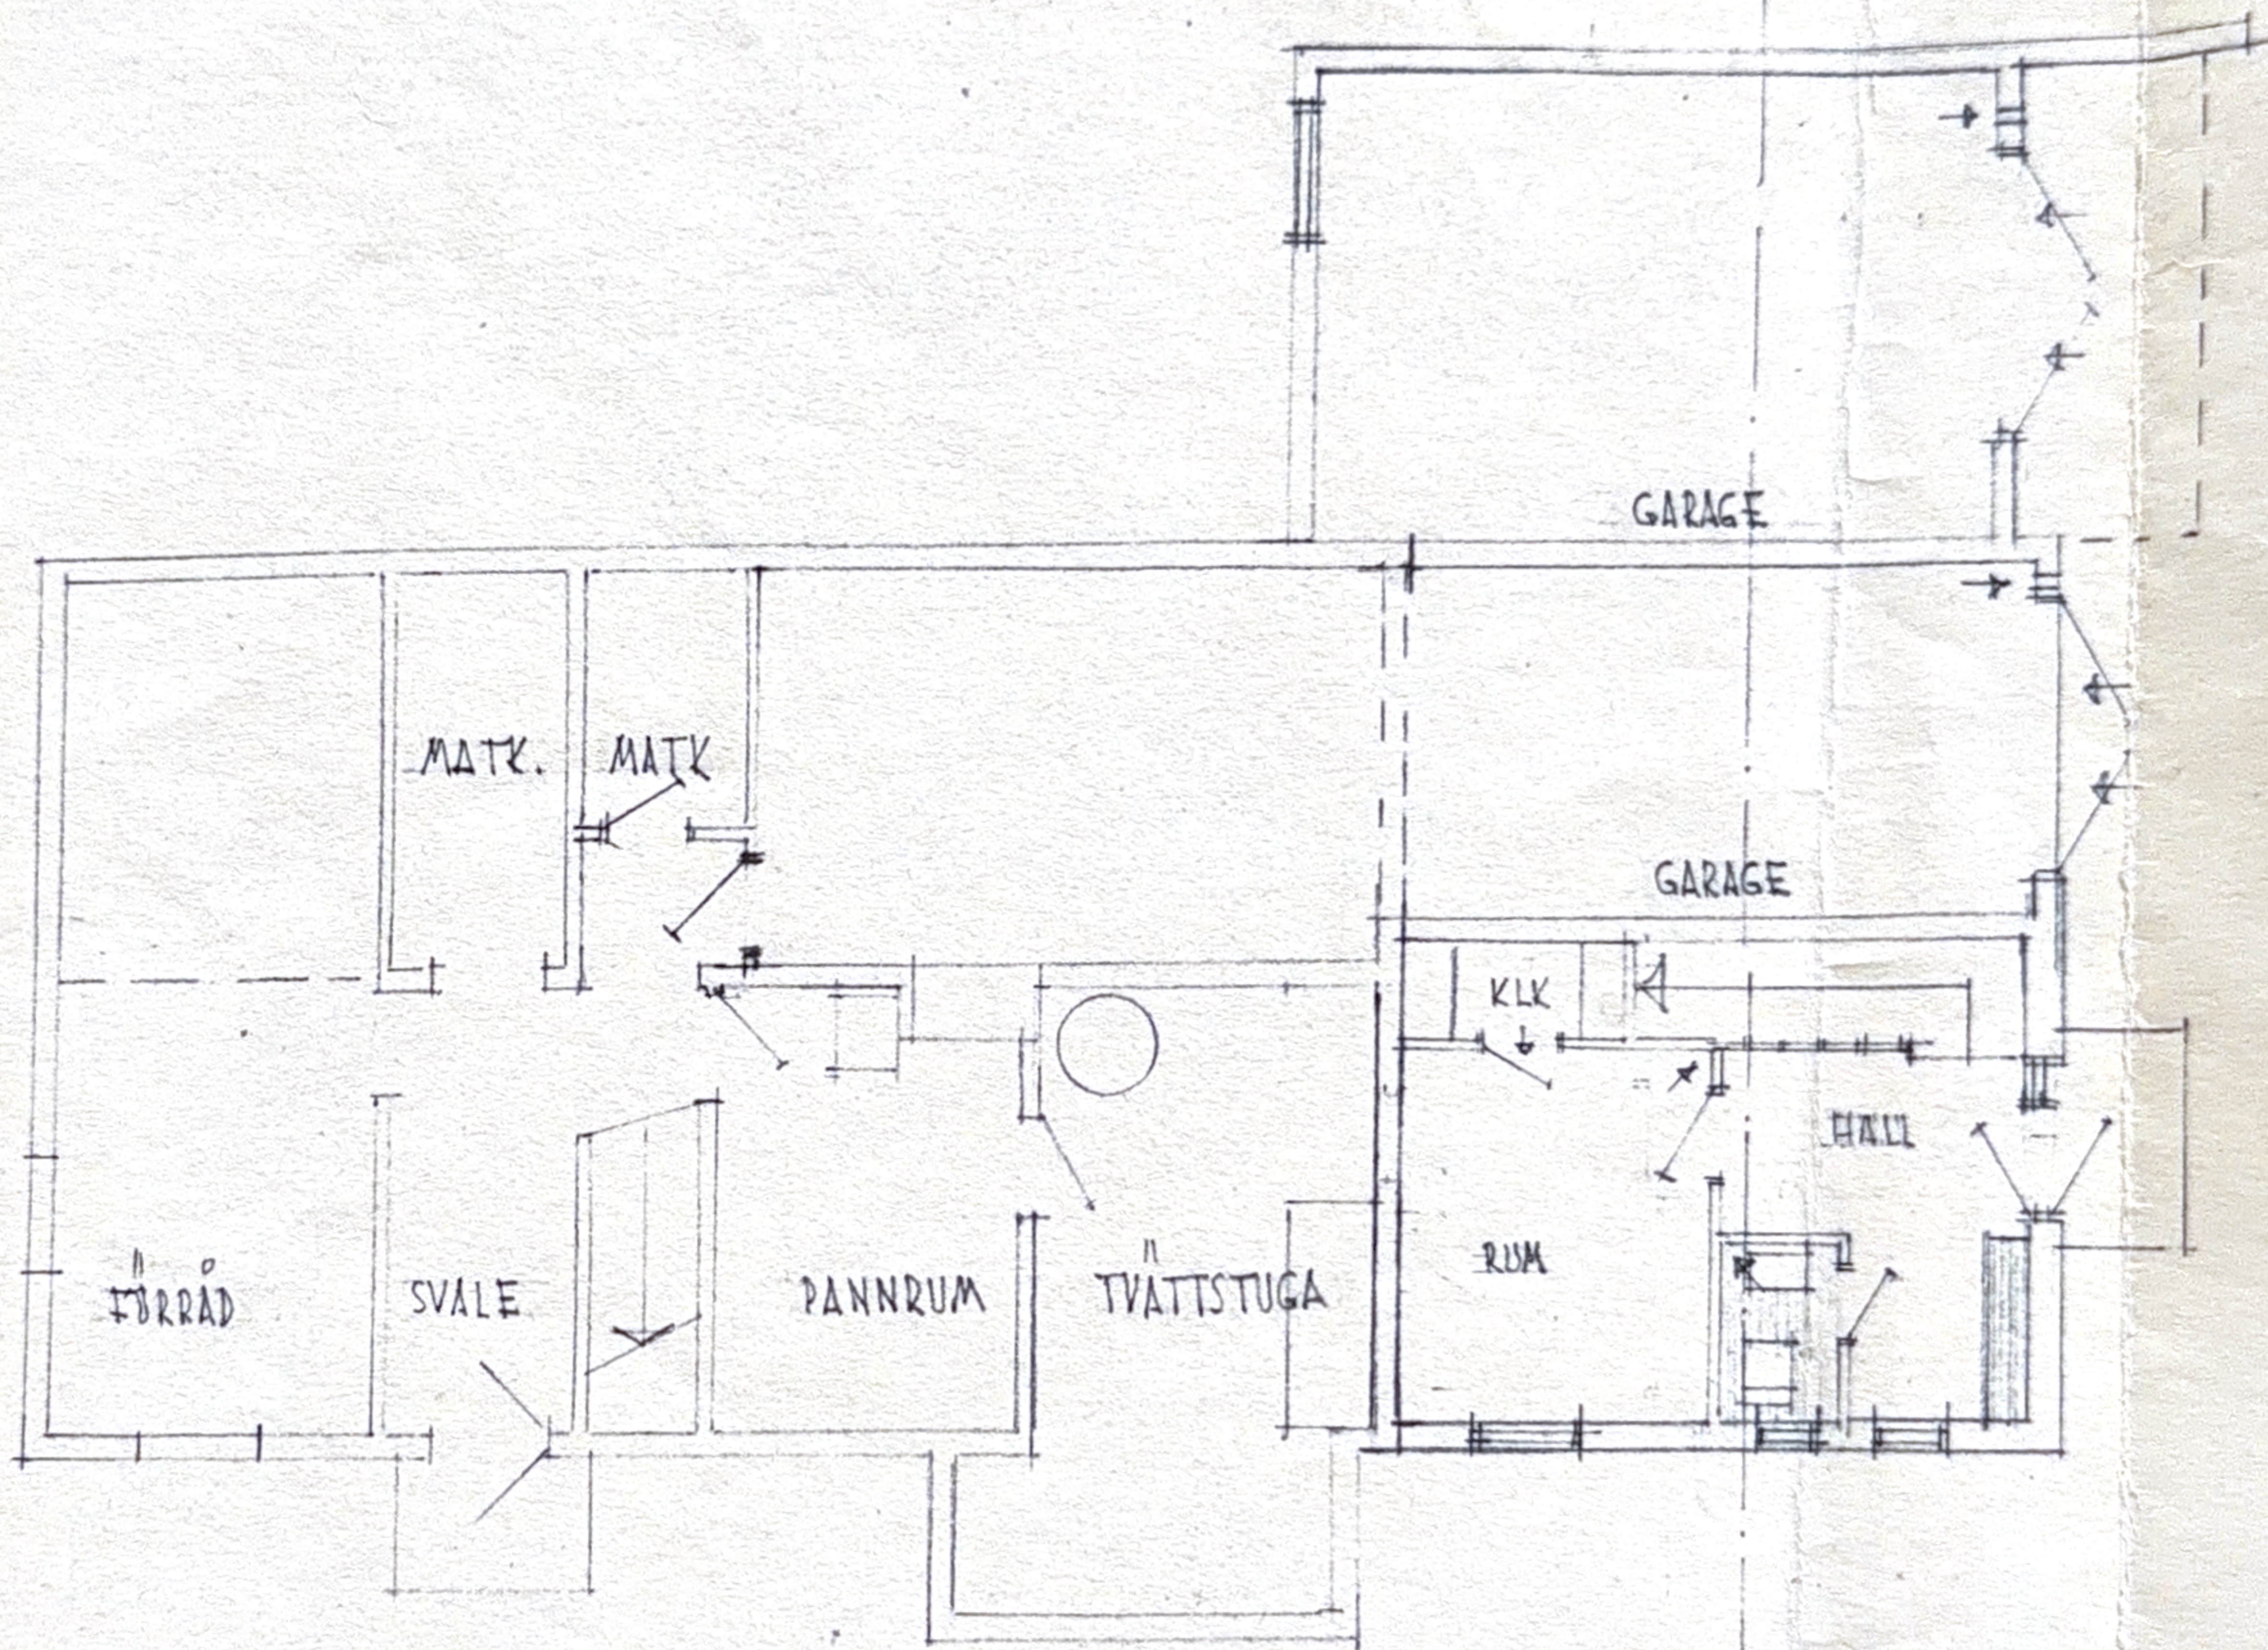

KÄLLARPLAN

FASAD MOT NORR

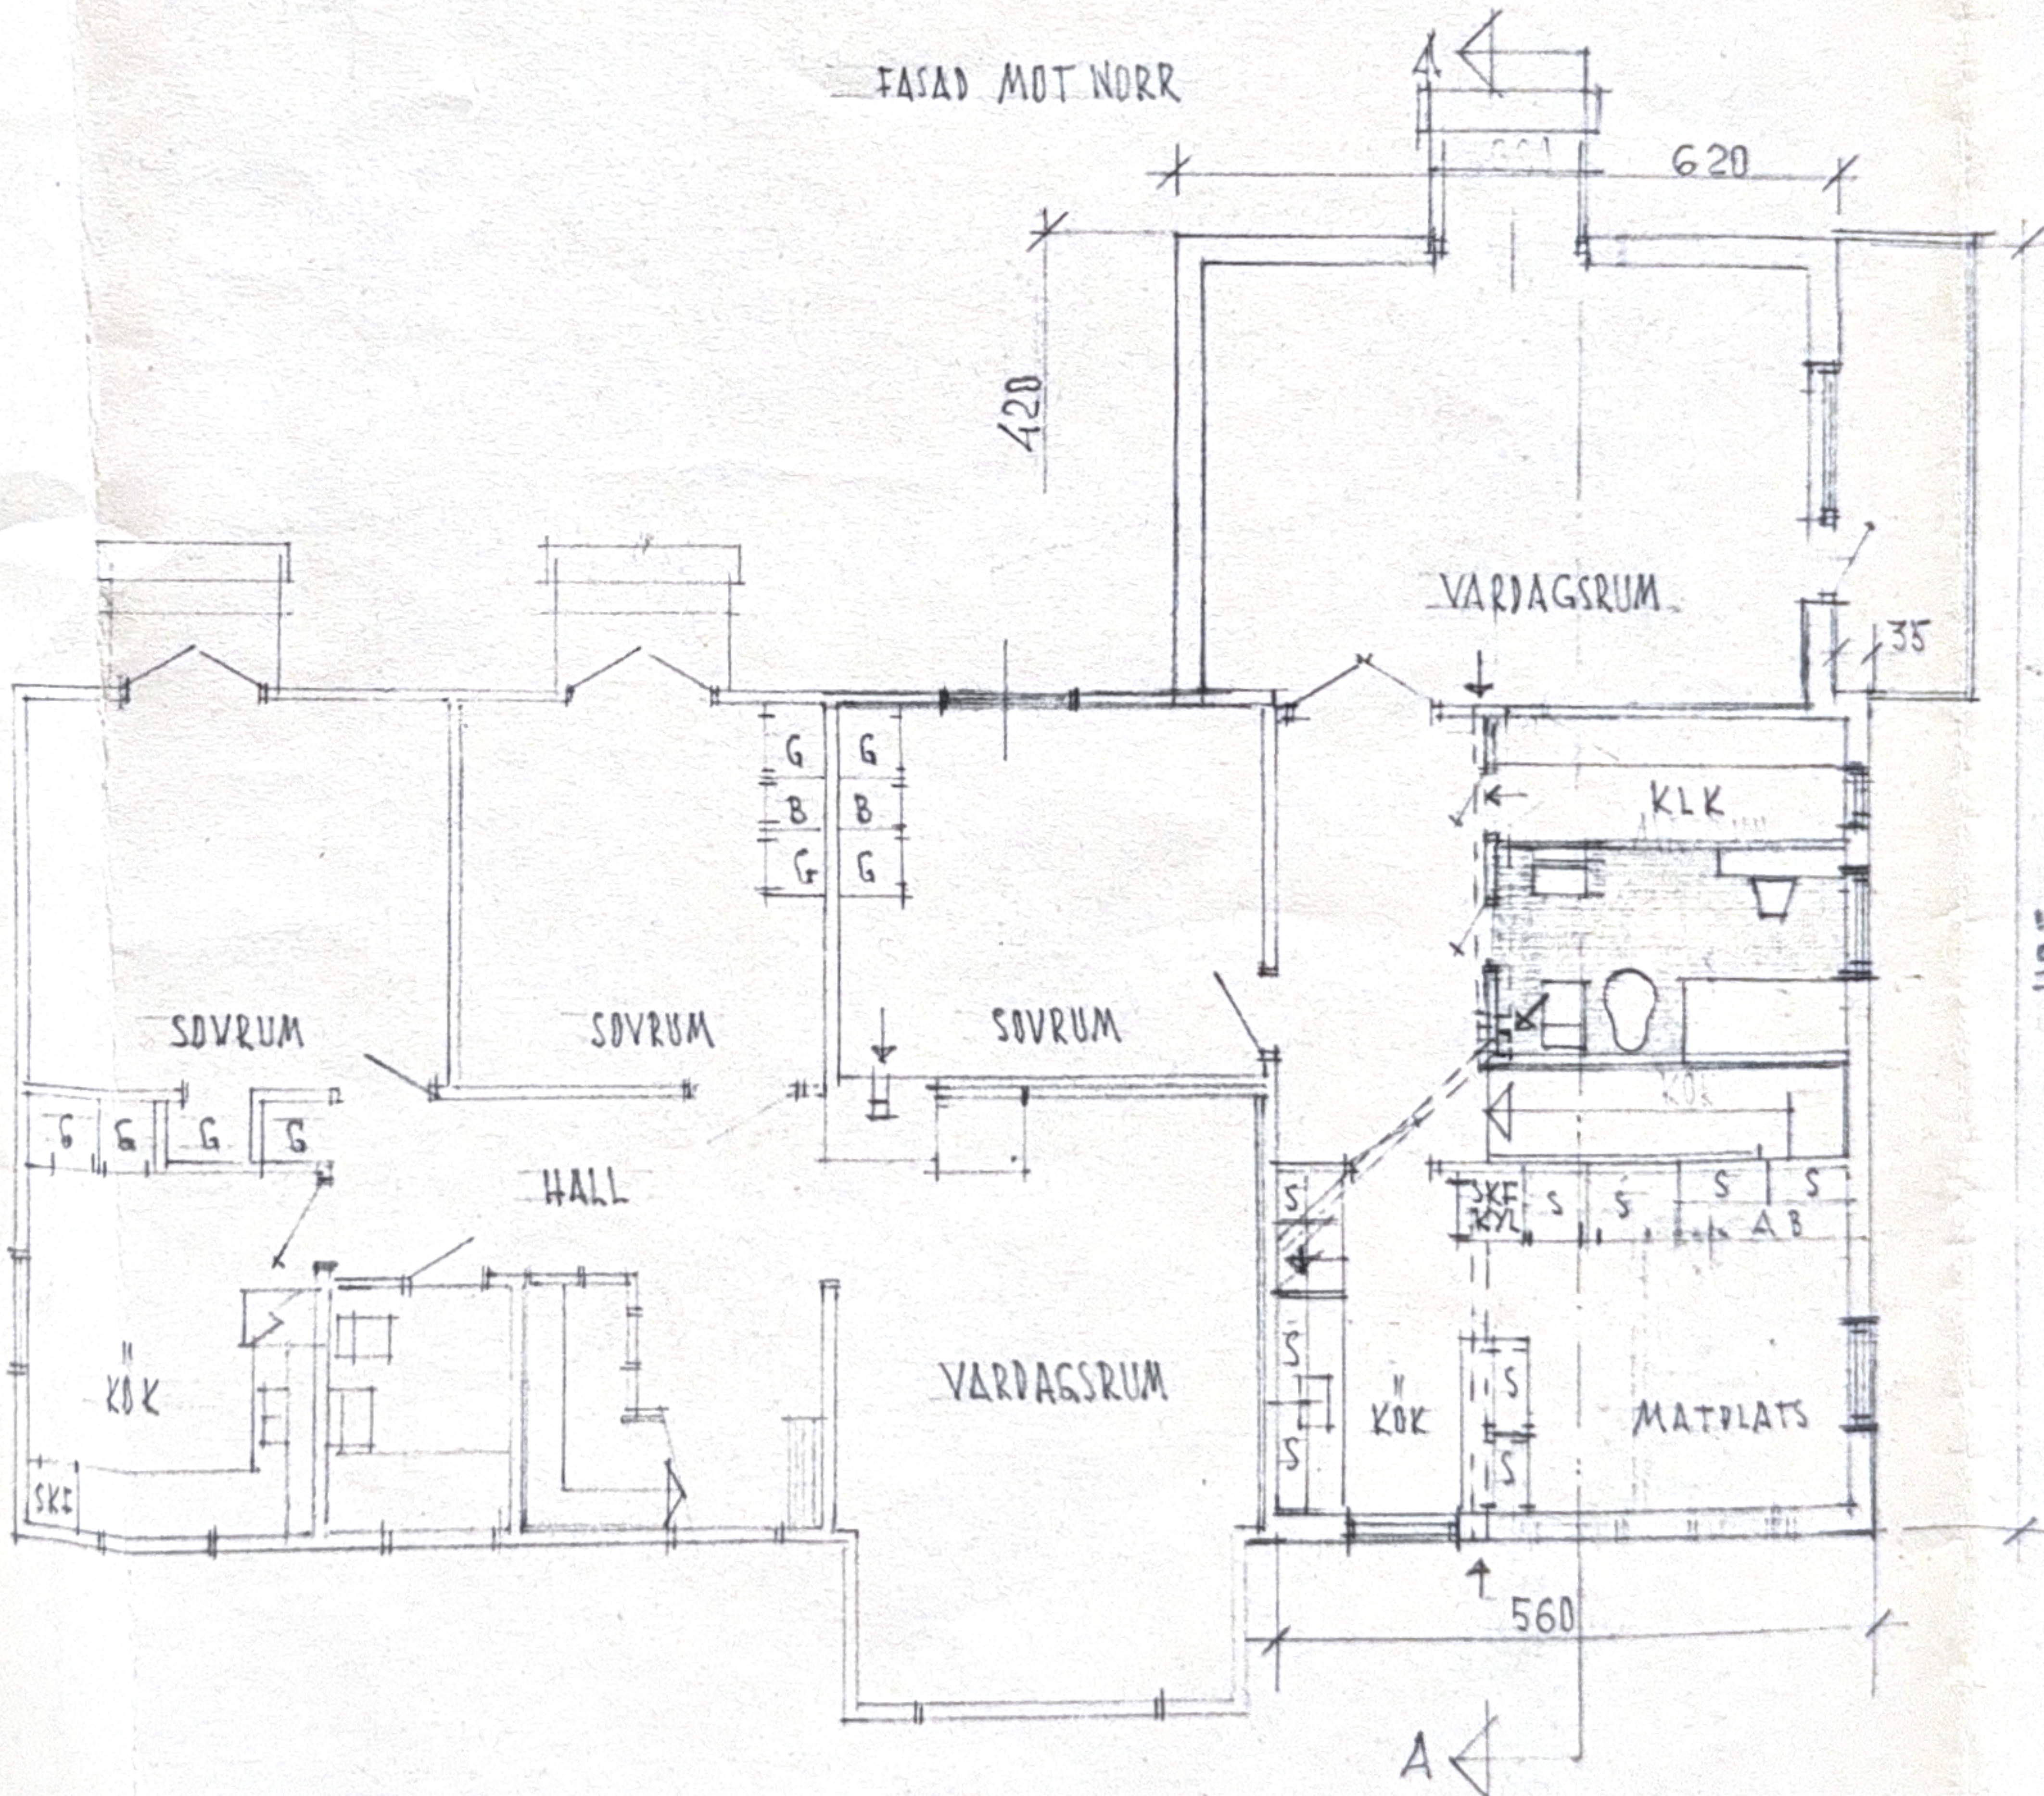

BOTTENPLAN