



BESKRIVNING
 UTVÄNDIG ÄNDRING. BYTE AV FÖNSTER TILL SIDOHÄNGDA
 UTÅTGÅENDE TVÅLUFTS MED FASTA SPRÖJSAR, KULÖR VIT.

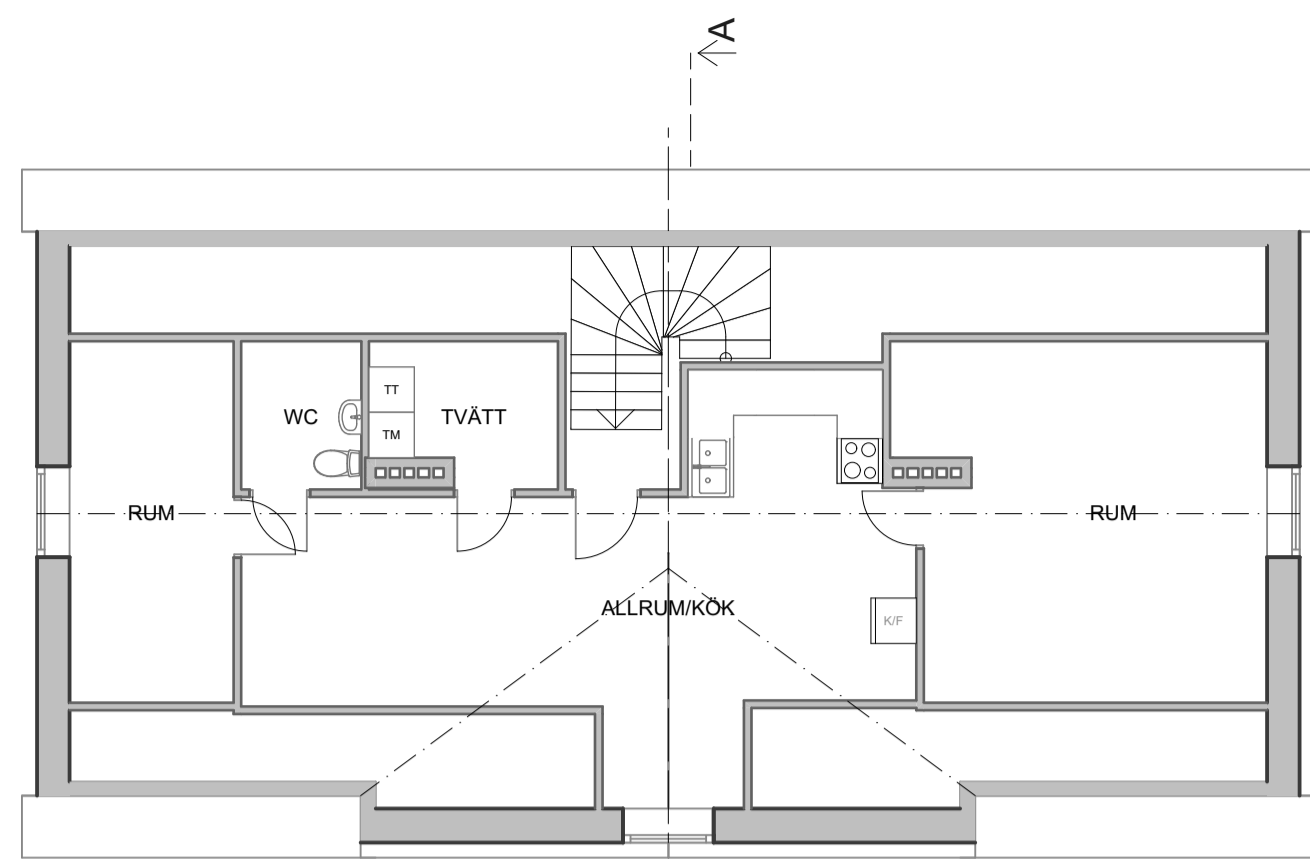


Vind
1:100



Fasad Söder
1:100

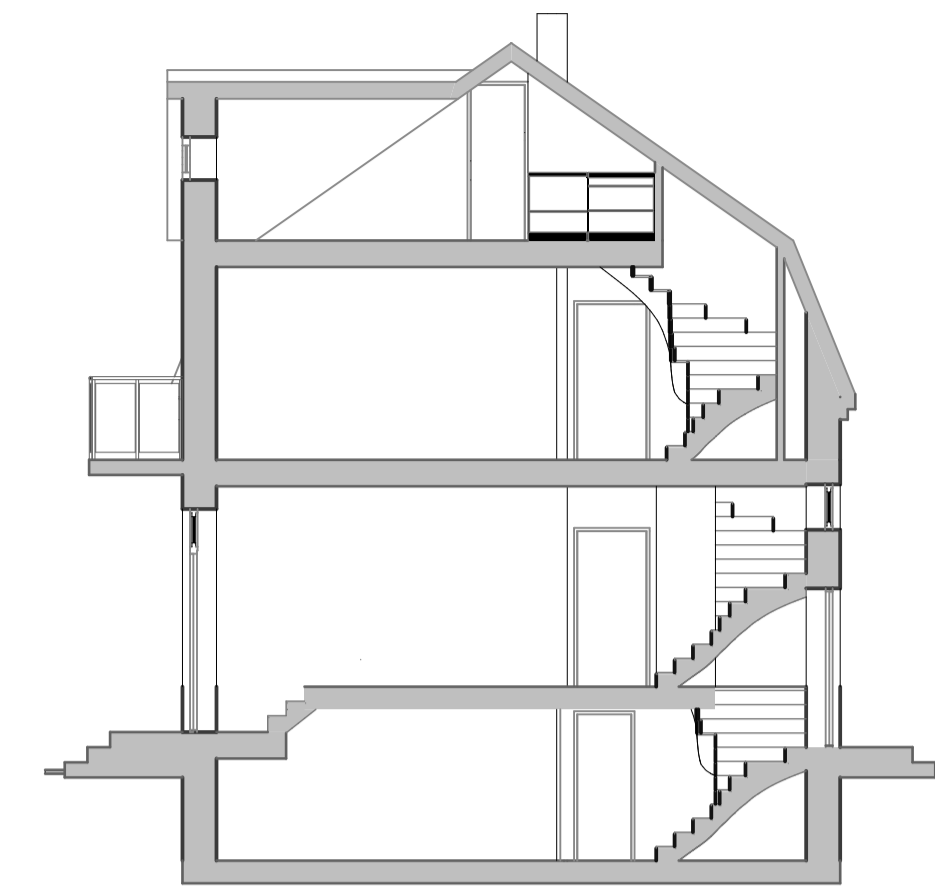


Sektion A-A
1:100

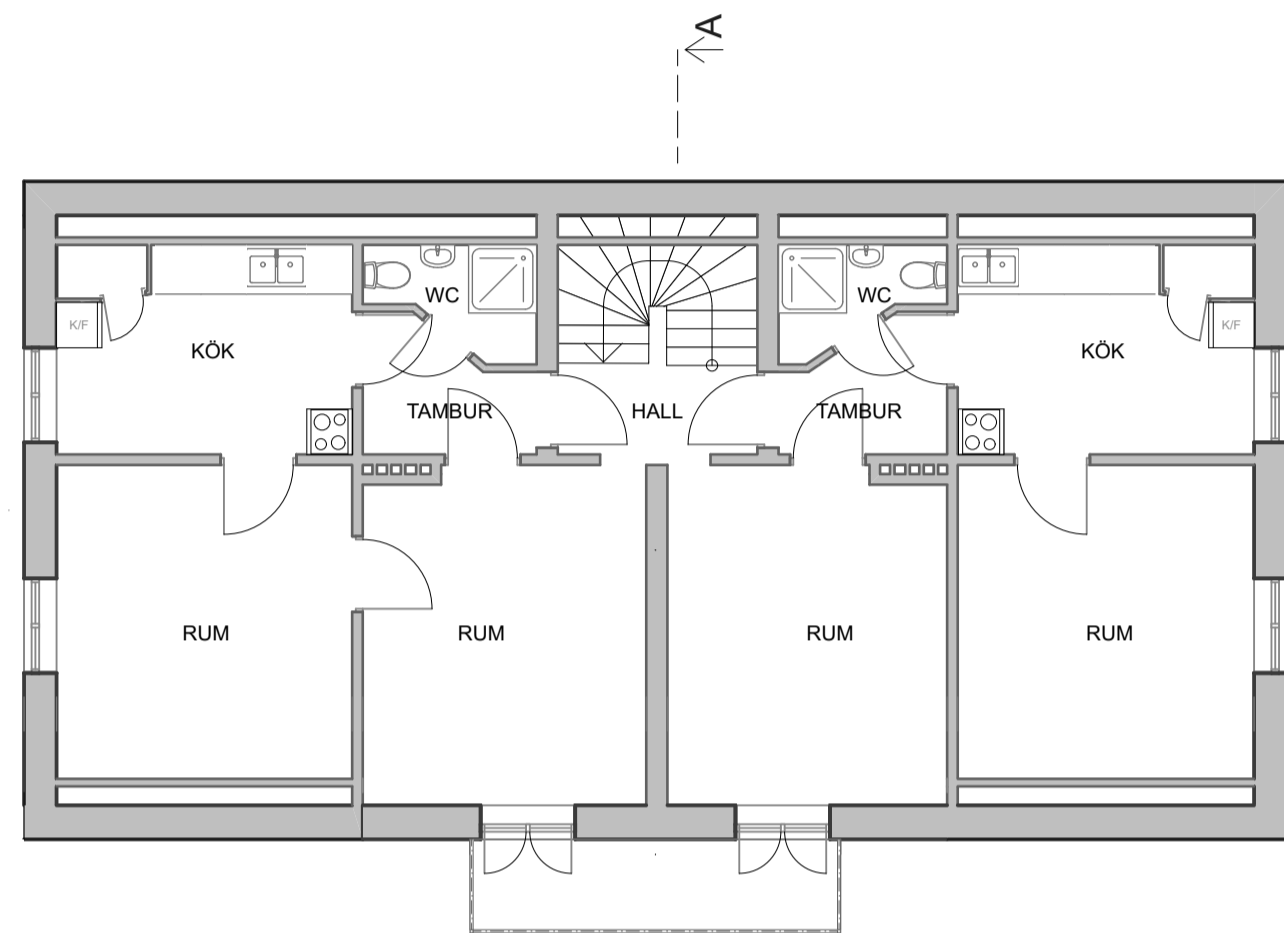

Vån 2
1:100




Fasad Väster
1:100

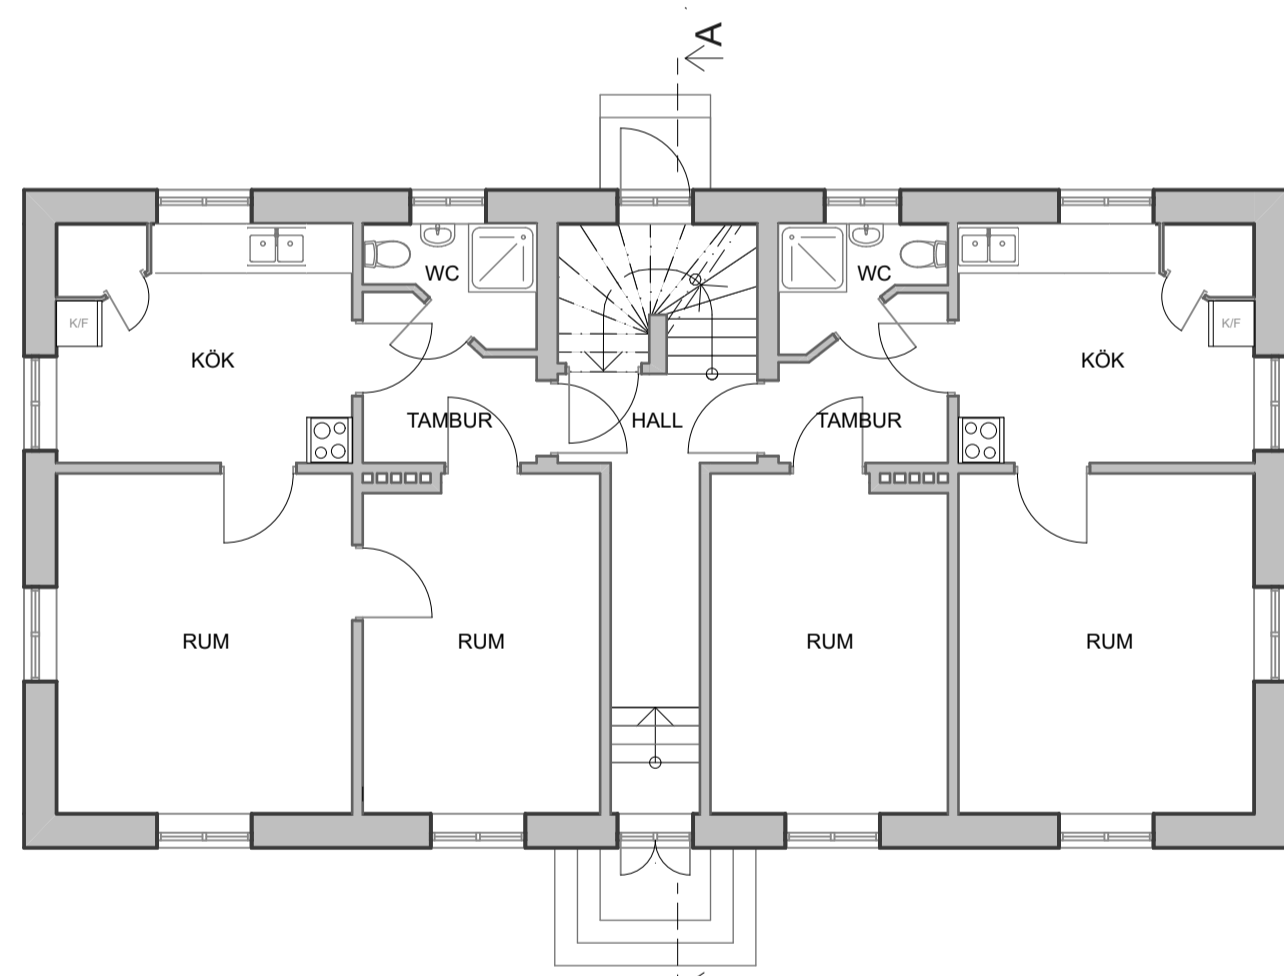


Vån 1
1:100



Fasad Norr
1:100

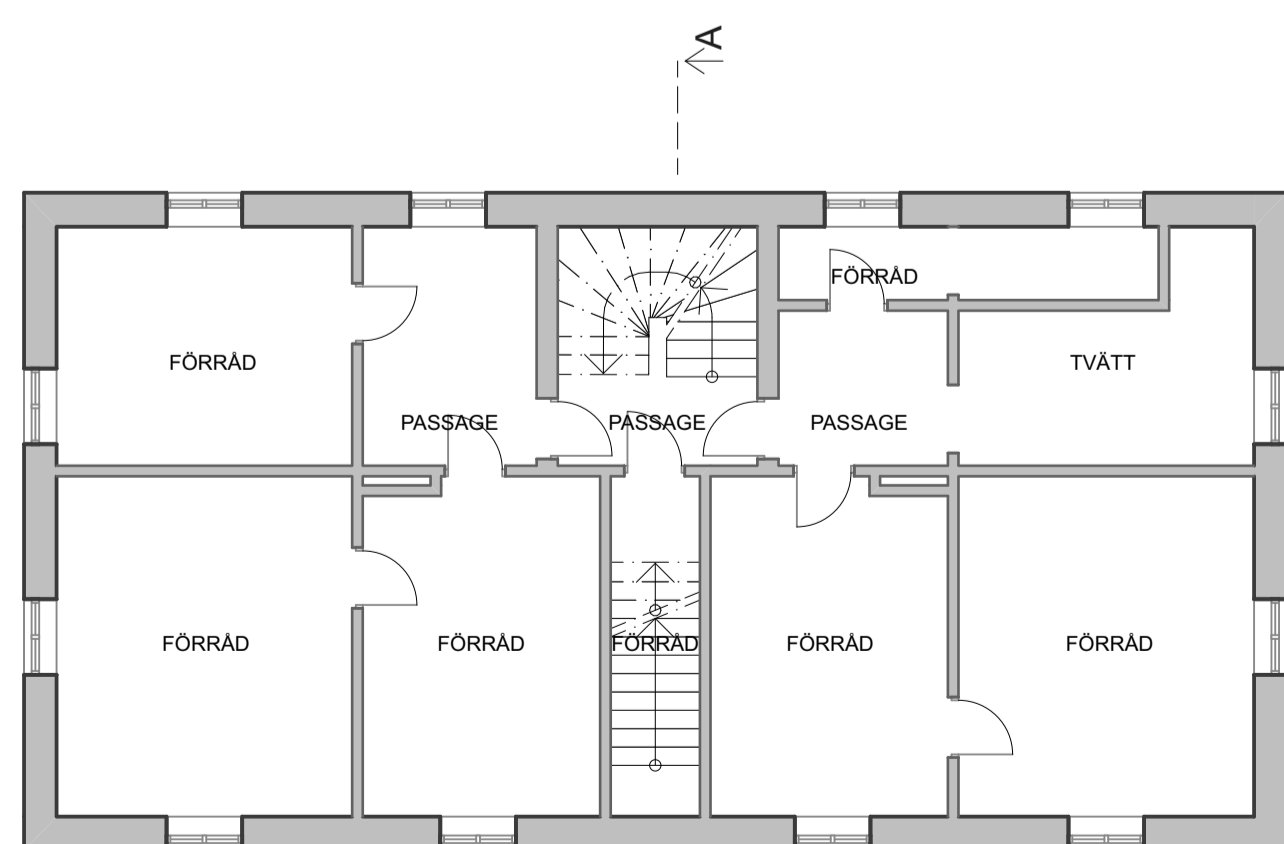

Källare
1:100

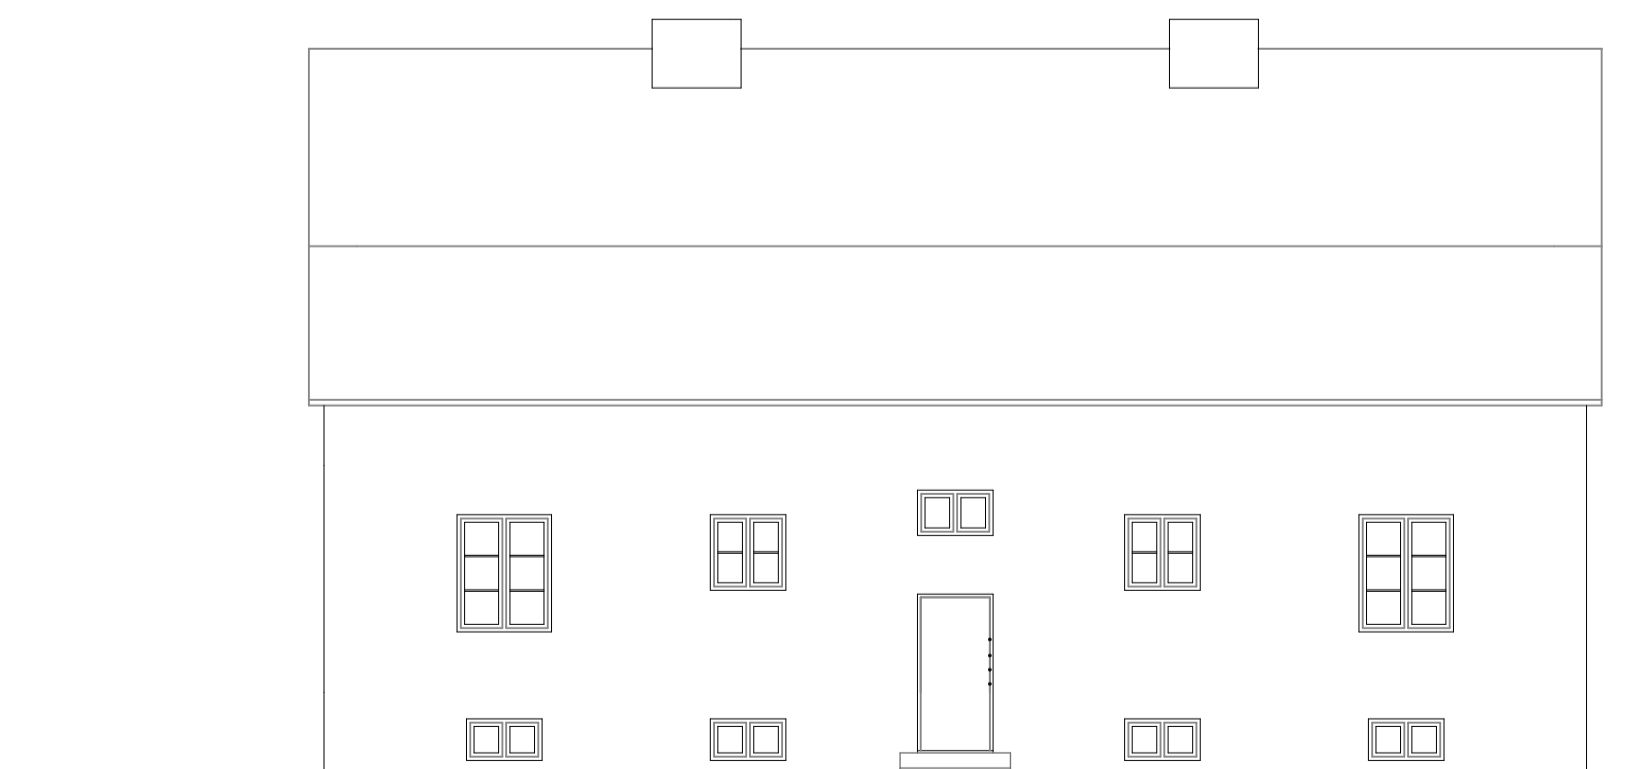

Fasad Öster
1:100

BET	ÄNDRING AVSER	DATUM	Sign.
BYGGLOVSHANDLING			
FLODHÄSTEN 10			
A	IACx3 AB		
LUPPDRAG NR	RITAD AV	HANDLÄGGARE	
1903	JL	JL	
DATUM	ANSVARIG		
2020-05-29	Johan Iacobi, Arkitekt MSA		
UTVÄNDIG ÄNDRING AV FLERBOSTADSHUS PLANER, FASADER, SEKTION			
SKALA	NUMMER	BET	
1:100	A-01		