

Teckenförklaring

- 1 Figur
- BERGA Trakt
- * - Fastighetsgräns, utgående
- - - Fastighetsgräns
- - - Traktgräns
- - - Fastighetsgräns, blivande
- 1:2 Fastighetsbeteckning
- 3, 1:2 Fastighetsbeteckning
- 1:2 Fastighetsbeteckning, blivande
- 1:2/3/2 Fastighetsbeteckning, utgående
- o Gränspunkt
- Byggnad
- Landsväg liten
- Snävåg enkel standard

Beskrivning, se förrättningshandlingarna
 Figur 1,6 överförs från Dämnhult S:1 till Dämnhult 2:4
 Nybildad fastighet, figur 2.3,4,5 - Dämnhult 2:8

Nya gränser:
 14766-14767-14768-14769-4773-14766

Förrättningskartan innehåller detaljer med olika kvalitet.
 Rättigheter och samfälligheter kan vara ofullständigt
 redovisade utanför avsyckat/fastighetsreglerat område.

För det tekniska innehållet och kartarbetet svarar
 Niklas Petrusson.

Teknisk beskrivning

Koordinatlista		Markering	
PK	Norr	Öst	
14766	6 322 258,53	119 028,09	Rör i mark, ny
14767	6 322 270,04	119 038,99	Rör i mark, ny
14768	6 322 298,96	119 042,01	Rör i mark, ny
14769	6 322 306,01	119 076,91	Rör i mark, ny
14773	6 322 256,23	119 099,92	Rör i mark, ny

Koordinatkvälvitet: Inre 0,05m ytre 0,05m
 Koordinatssystem: SWEREF 99 13 30
 Framställt genom: Nymätning
 Mätmetod: Satellitmätning NRTK-pjans


Förrättningskarta

Kartblad K A 1
 Ärendenummer: N2668
 Orig.format: A3L

Upprättad år: 2026
 Avstyckning från Dämnhult 2:4 samt
 fastighetsreglering från Dämnhult 2:4 och S:1.

Kommun: Hylte
 Län: Halland


Förrättningslantmätare
 Se digital signatur

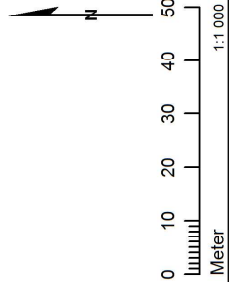

GAL TABO
 2:5

DÄMHULT
 2:4
 1

Vägnummer 700

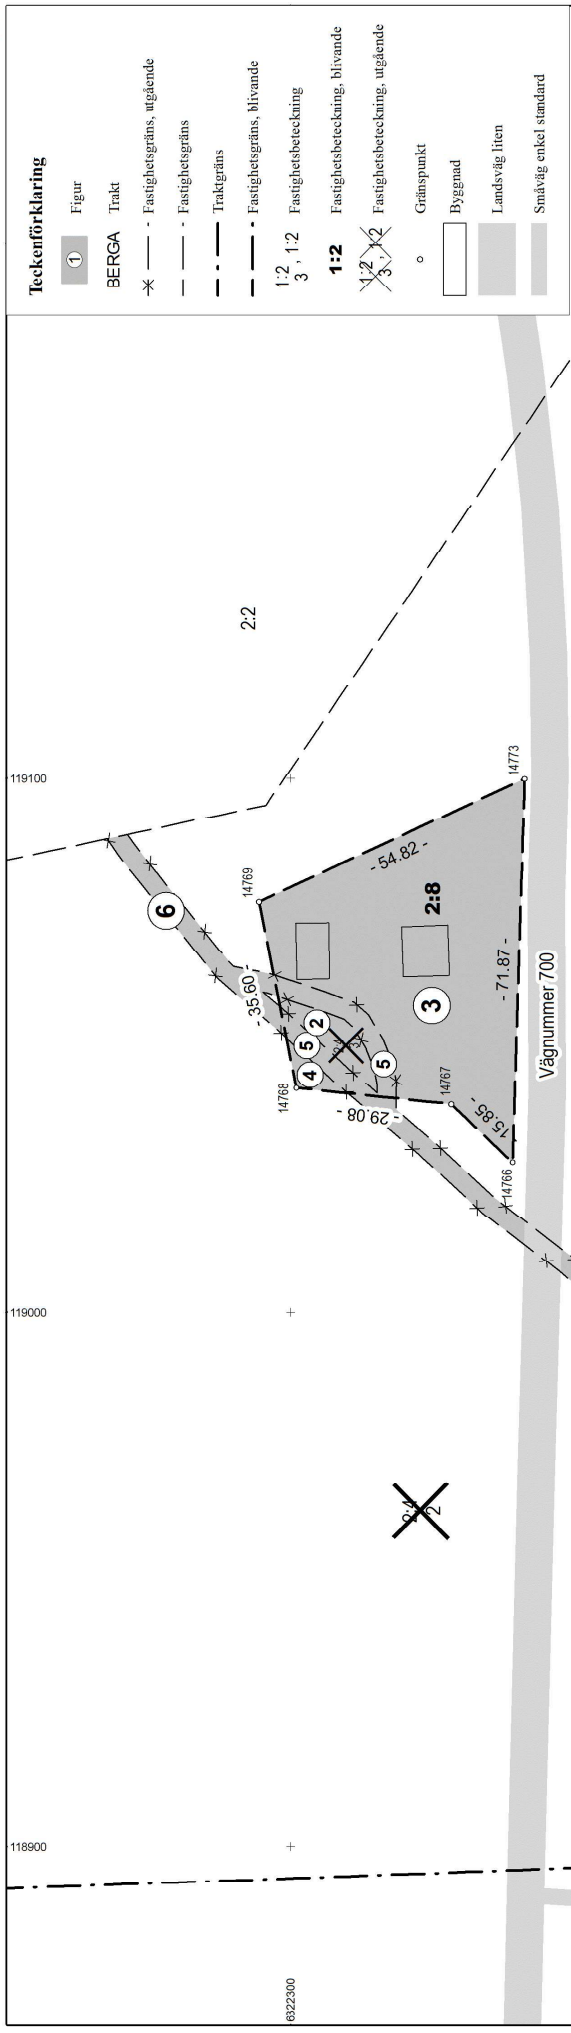

Teckenförklaring

- ① Figur
- BERGA Trakt
- * - Fastighetsgräns, utgående
- - - Fastighetsgräns
- - - Traktgräns
- - - Fastighetsgräns, blivande
- 1:2 Fastighetsbeteckning
- 3, 1:2 Fastighetsbeteckning
- 1:2 Fastighetsbeteckning, blivande
- 1:2/3/2 Fastighetsbeteckning, utgående
- o Gränspunkt
- Byggnad
- Landsväg liten
- Snäv väg enligt standard

Beskrivning, se förrättningshandlingarna
 Figur 1,6 överförs från Dämnhult S:1 till Dämnhult 2:4
 Nybildad fastighet, figur 2.3,4,5 - Dämnhult 2:8

Nya gränser:
 14766-14767-14768-14769-4773-14766

Förrättningskartan innehåller detaljer med olika kvalitet.
 Rättigheter och samfälligheter kan vara ofullständigt redovisade utanför avstyckat/fastighetsreglerat område.
 För det tekniska innehållet och kartarbetet svarar Niklas Petrusson.

Teknisk beskrivning

Koordinatlista		Markering	
PK	Norr	Öst	
14766	6 322 258,53	119 028,09	Rör i mark, ny
14767	6 322 270,04	119 038,99	Rör i mark, ny
14768	6 322 298,96	119 042,01	Rör i mark, ny
14769	6 322 306,01	119 076,91	Rör i mark, ny
14773	6 322 256,23	119 099,92	Rör i mark, ny

Koordinatkväitet: Inre 0,05m ytre 0,05m
 Koordinatssystem: SWEREF 99 13 30
 Framställt genom: Nymätning
 Mätmetod: Satellitmätning NRTK-pjans

Förrättningskarta

Kartblad K A 1
 Ärendenummer: N2668
 Orig.format: A3L

Upprättad år: 2026
 Avstyckning från Dämnhult 2:4 samt fastighetsreglering från Dämnhult 2:4 och S:1.

Kommun: Hylte
 Län: Halland

Förrättningslantmätare
 Se digital signatur

