


FASAD MOT ÖST


- = BLIVANDE MARKLINJE
- - - = NUVARANDE MARKLINJE
- · · = GATA

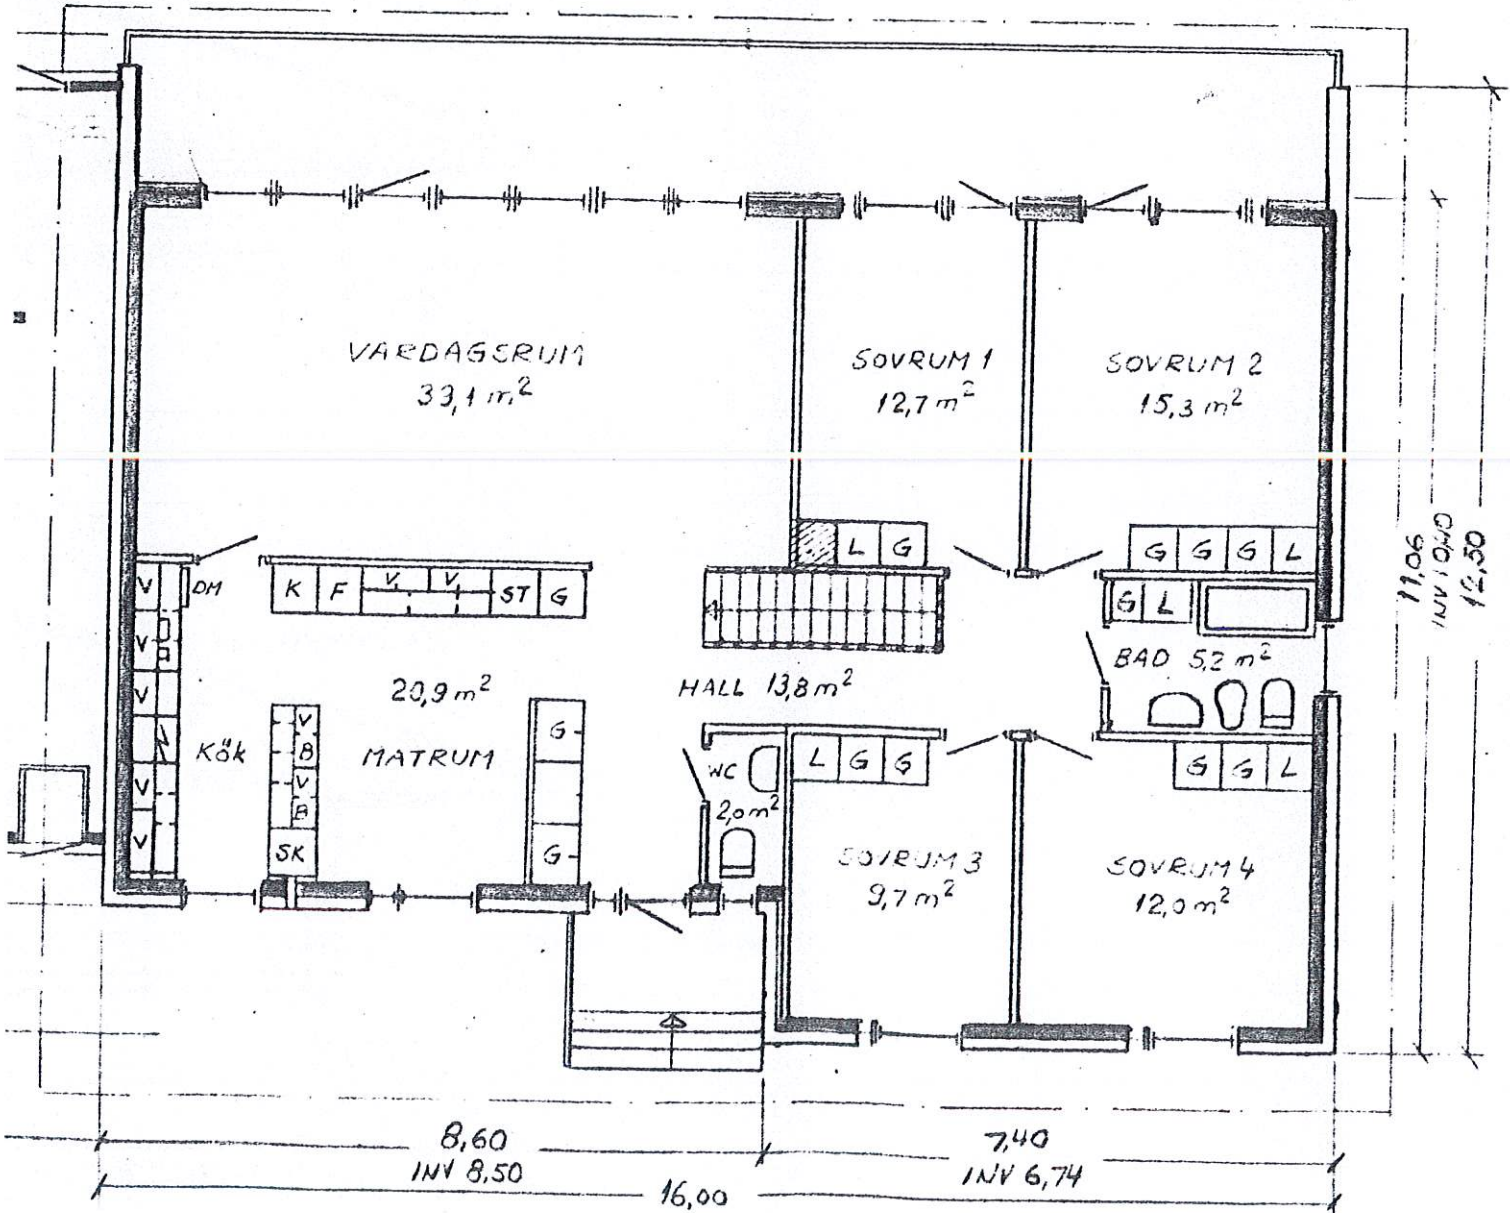


VÅNINGSPÅN 144,0 m²

TOMT NR 2 KV NYMÅLA

SVEN ANDERSSON
Reviderad 76 18 54

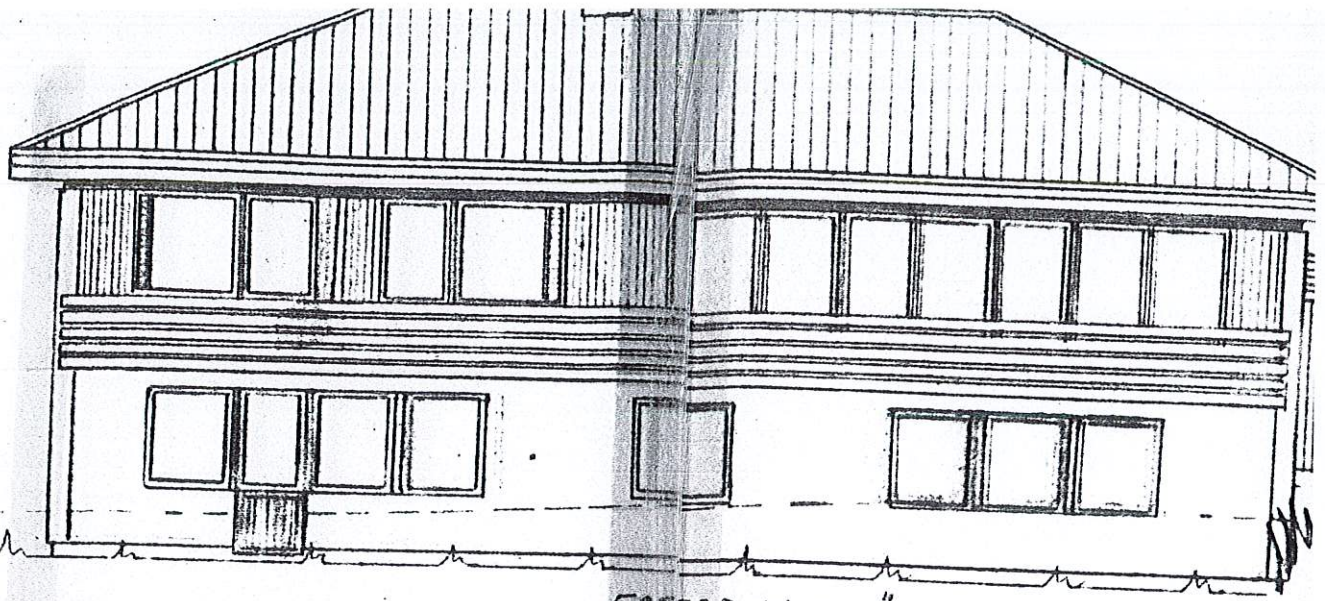

FASAD MOT VÄST

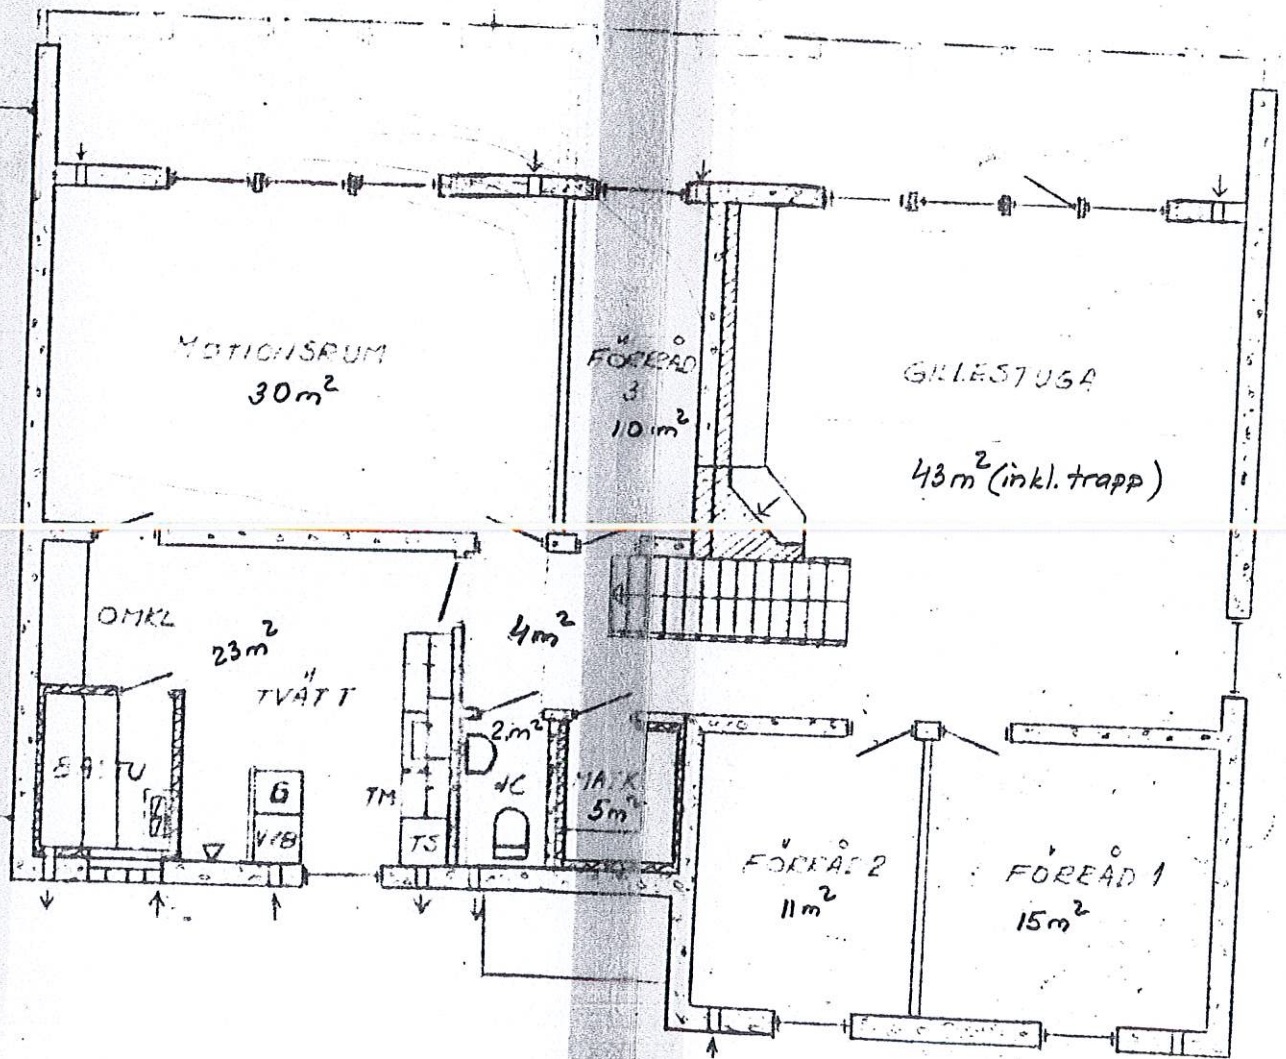

+ 27,50

KÄLLARPLAN