




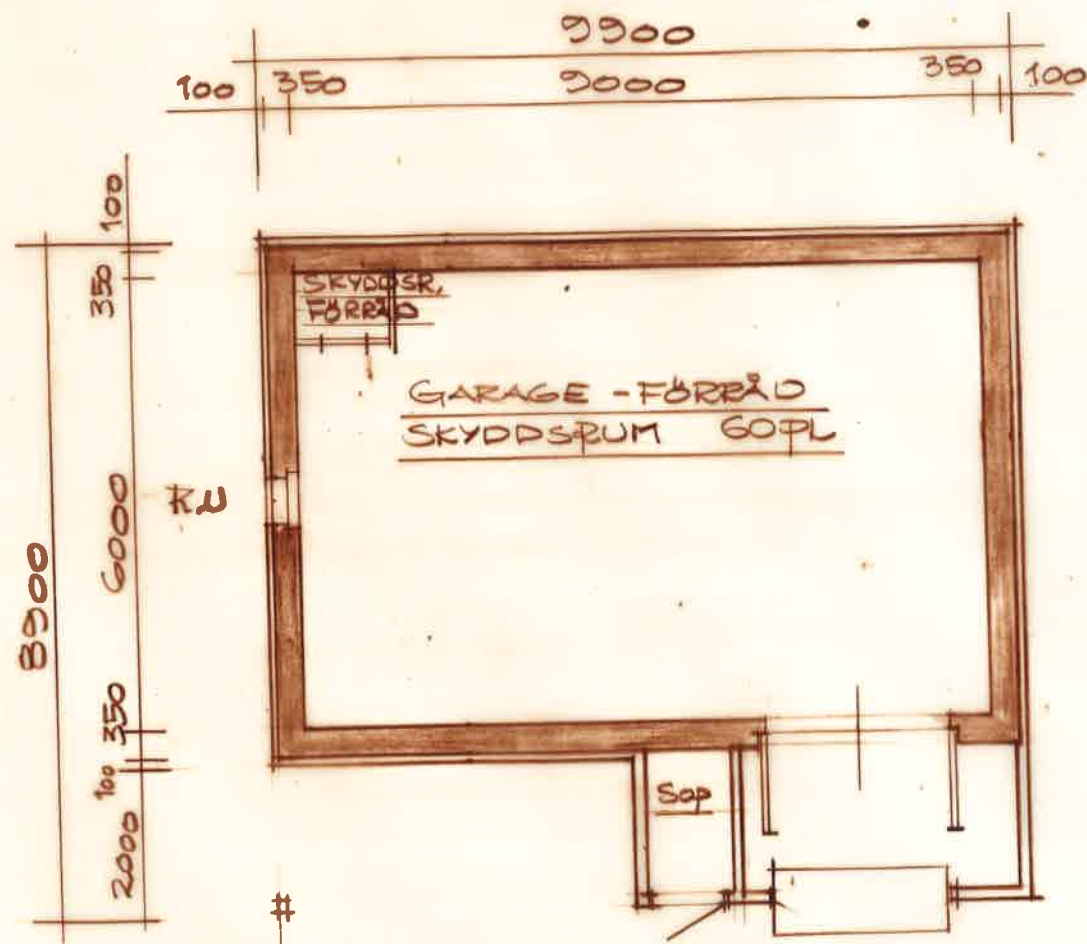


PLAN 1:100

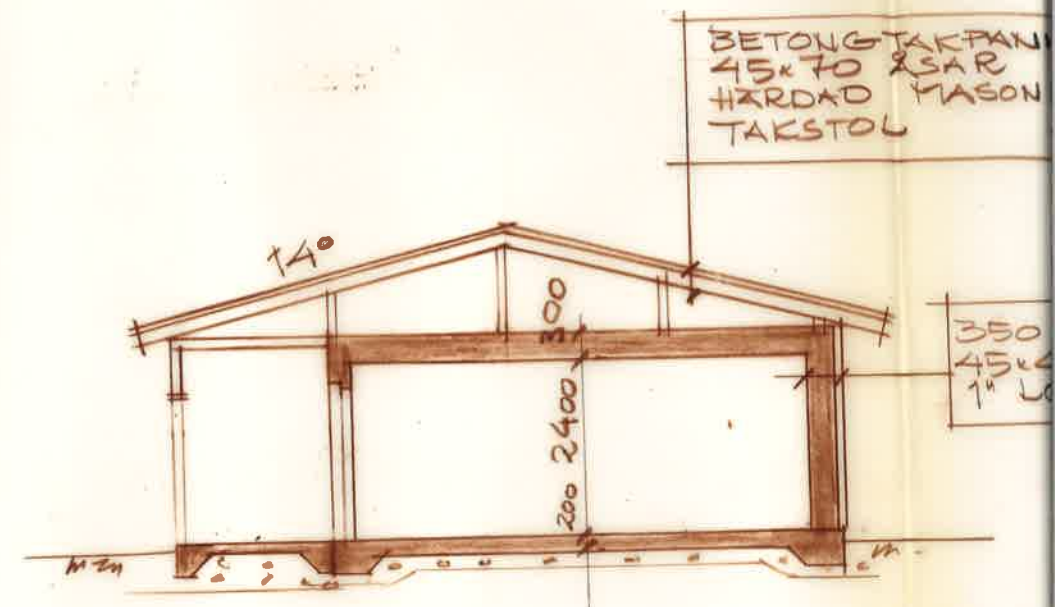


SEKTION 1:100

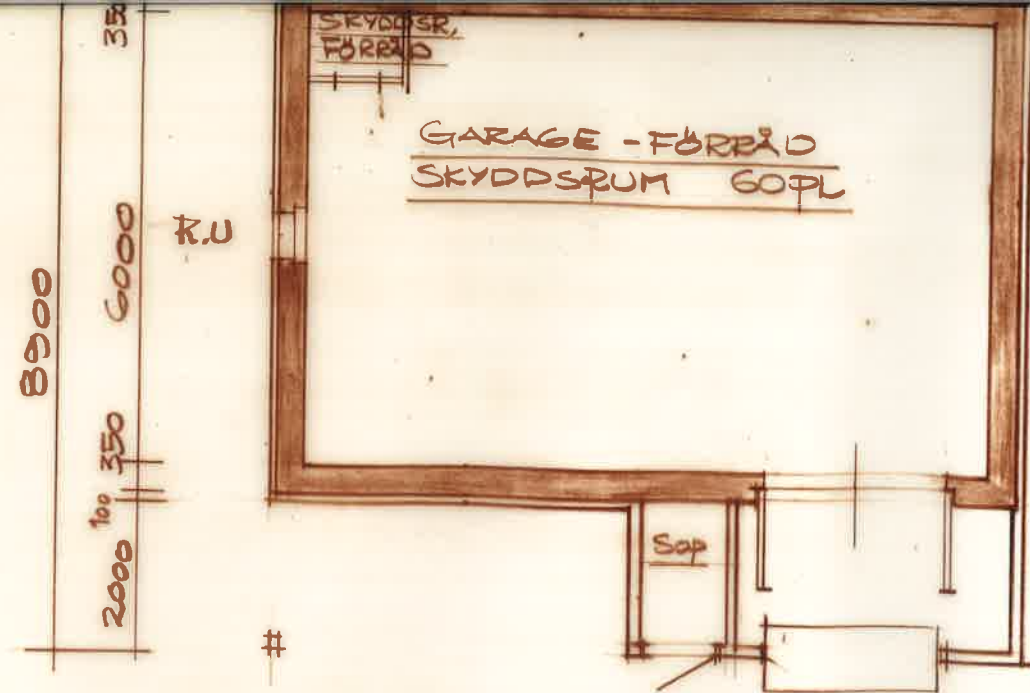

PLAN 1:100

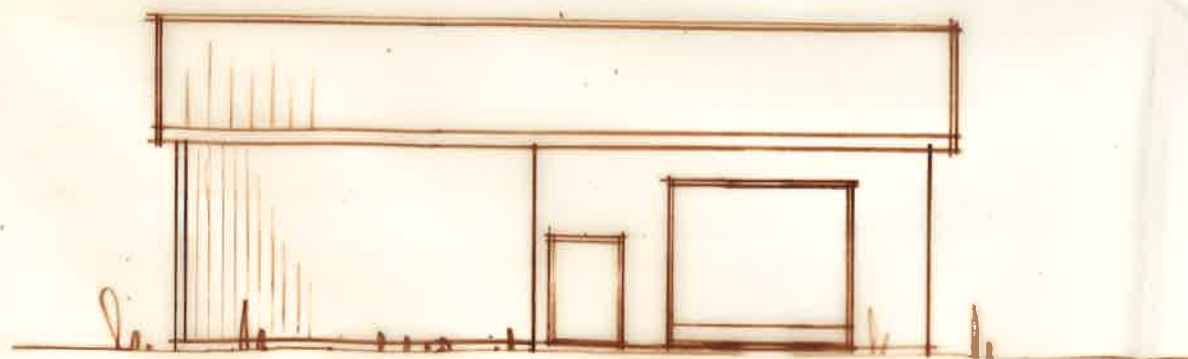





FASAD ÖSTER 1:100

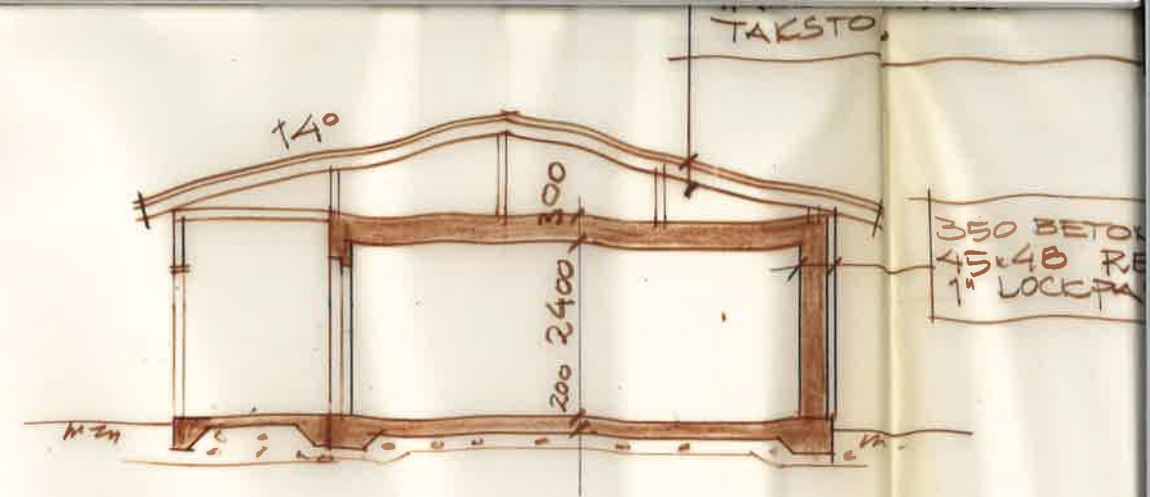


SEKTION 1:100



GAVEL SÖDER 1:100

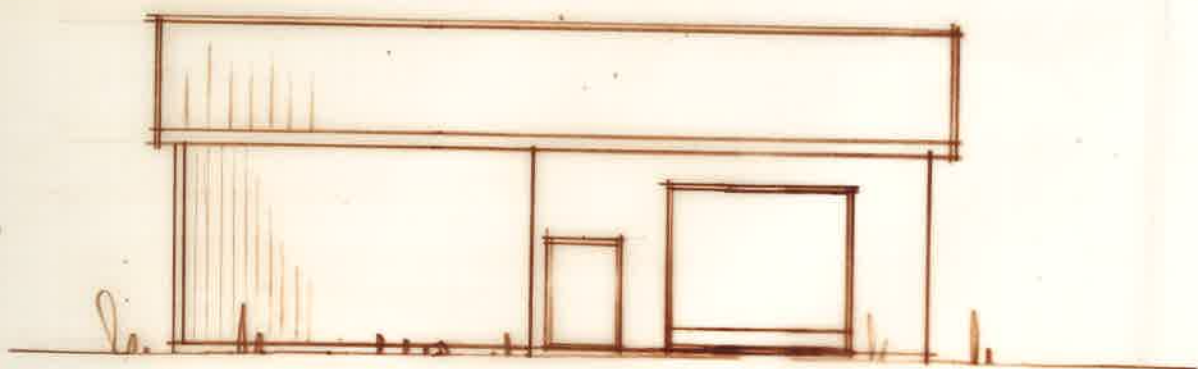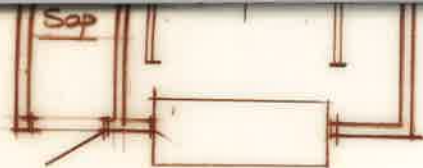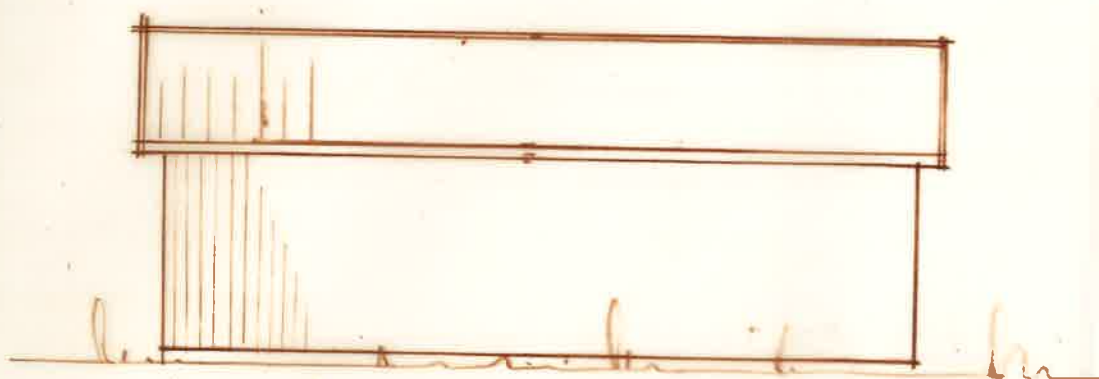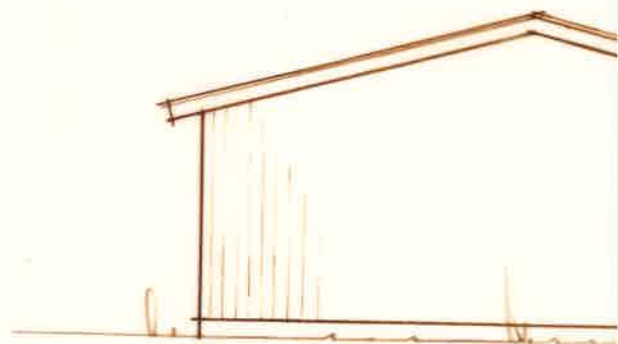
PLAN 1:100FASAD ÖSTER 1:100GAVEL SÖDERFASAD VÄSTER 1:100GAVEL NORR

BETONGTAKPANNOR
45x70 2 SAR
HÄRDAD MASONITE
TAKSTOL

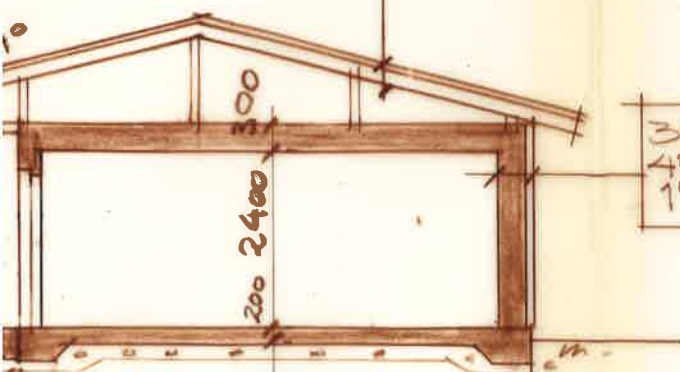


350 BETONG
45x48 REGL
1" LOCKPANEL

SECTION 1:100

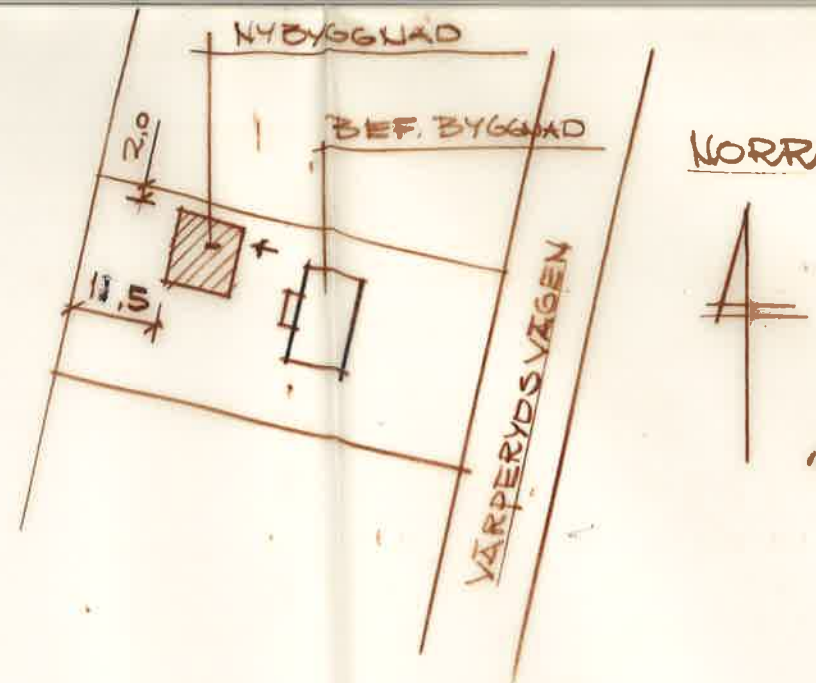

SITUATIONSPLAN 1:1000

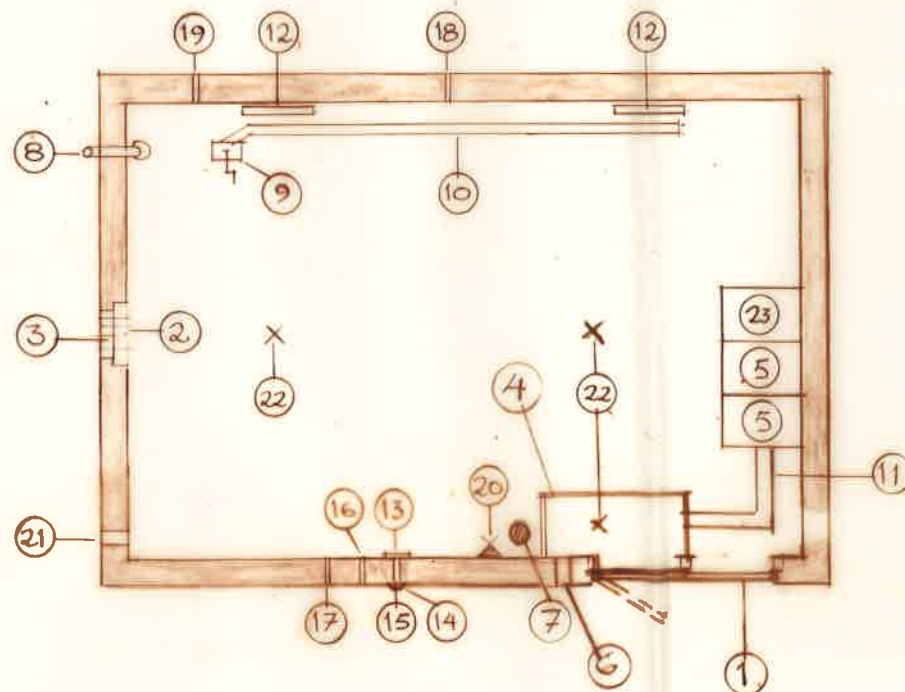

SKYDDSRUM 60 PL I ORDNING STÄLLT 1:100

- ①
- ②
- ③
- ④
- ⑤
- ⑥
- ⑦

NSDD 243/78

RESERVUTGÅNG


BETONGELEMENT


MONT. BART. GASFÄNG

— " — TE

ÖV 300 MED MONT. BART. SPLITTERSKYDD


TAPPKRAN SLANGHYLLA GOLYBRUNN

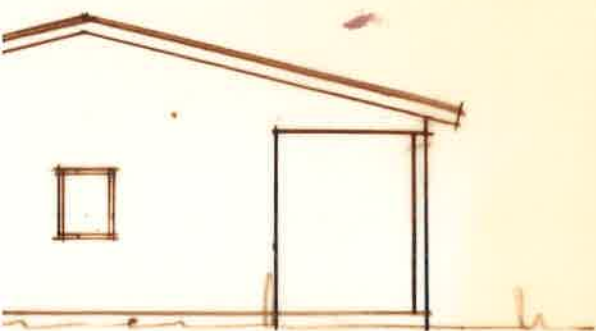

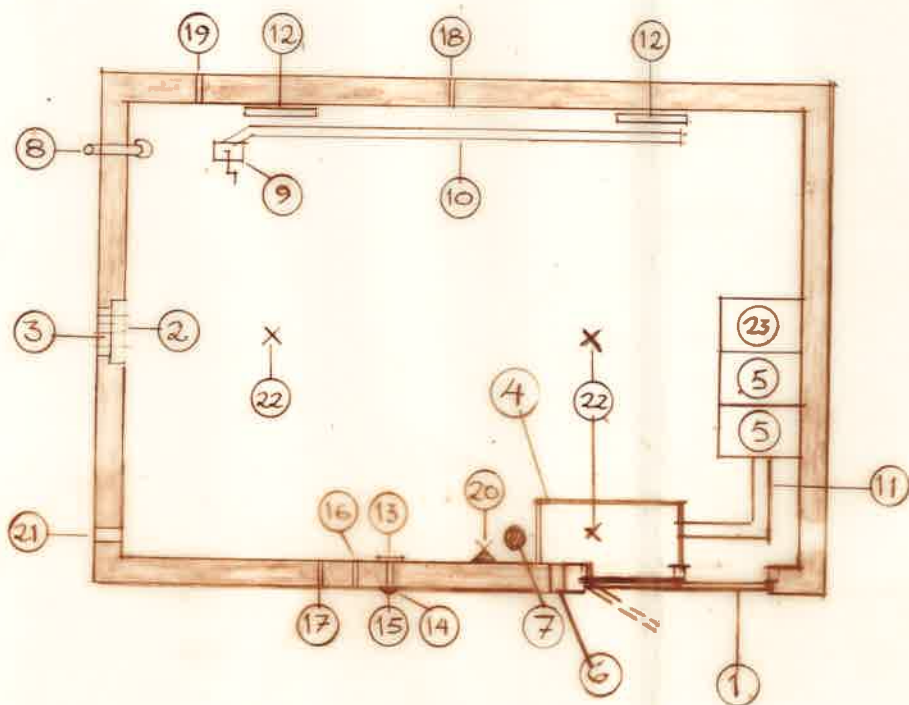


SKYDDSRUM 60 PL IORDNINGSTÄLLT 1:1000


- | | | |
|---|--|----------------|
| ① | NSDD 243/78 | |
| ② | RESERVUTGÅNG | |
| ③ | BETONGELEMENT | |
| ④ | MONT. BART. GASFÄNG | |
| ⑤ | — " — TC | |
| ⑥ | ÖV 300 MED MONT. BART. SPLITTERSKYDD | |
| ⑦ | TAPPKRAN SLANGHYLLA GOLYBRUNN | |
| ⑧ | LUFTINTAG, STÖTVÄGSVENTIL, SPLITTERSKYDD | |
| ⑨ | FLÄKT | |
| ⑩ | TILLUFTKANAL | |
| ⑪ | FRÄNLUFTKANAL | |
| ⑫ | VÄRMEELEMENT | |
| ⑬ | EL-CENTRAL | |
| ⑭ | KOPPL. DOSA | RESERV MATN. |
| ⑮ | GENOMFÖRN. | EL |
| ⑯ | — " — | TELE |
| ⑰ | — " — | ANTENN |
| ⑱ | — " — | RESERV |
| ⑲ | — " — | ÖVERTRYCKSMÄT. |
| ⑳ | VÄGGUTTAG | |
| ㉑ | SP Ø200 MED BTG. PROPPAR | |
| ㉒ | ARMATURER | |
| ㉓ | VATTENKÄRL + FÖRRÄDSYTA | |

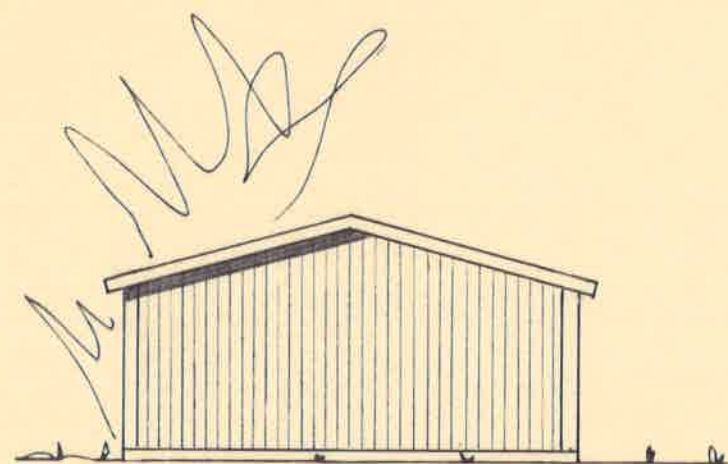


SÖDER

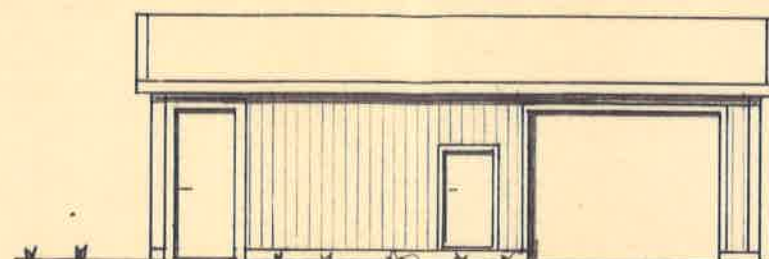



ÖSTER


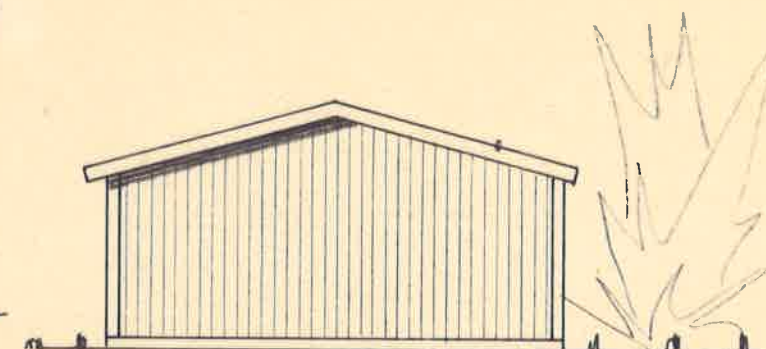


NORR

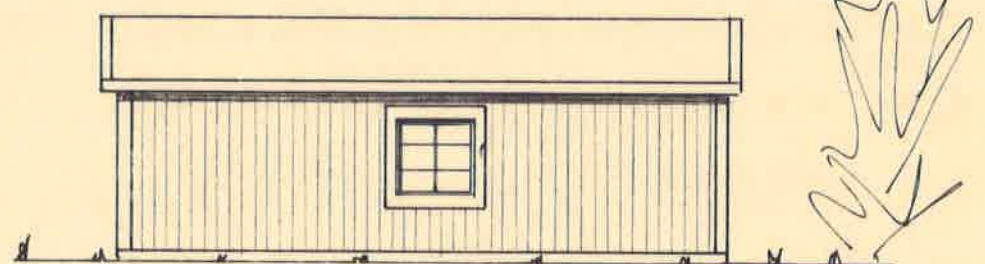


VÄSTER

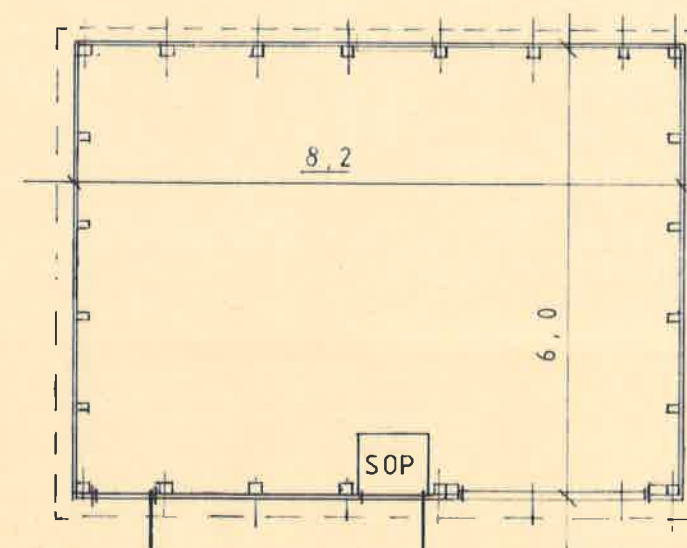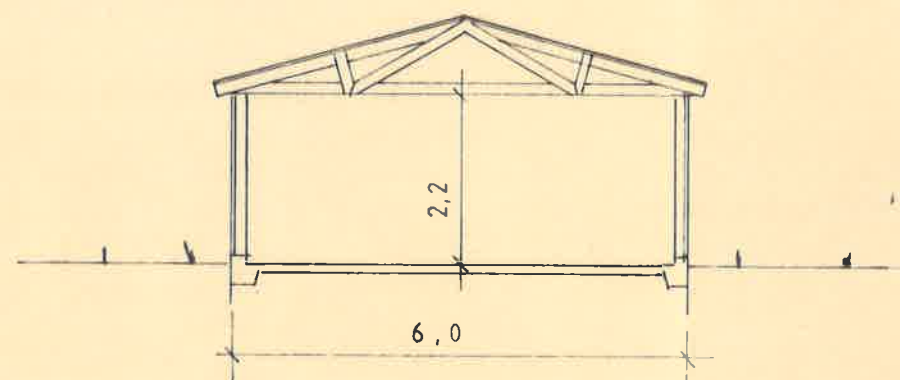

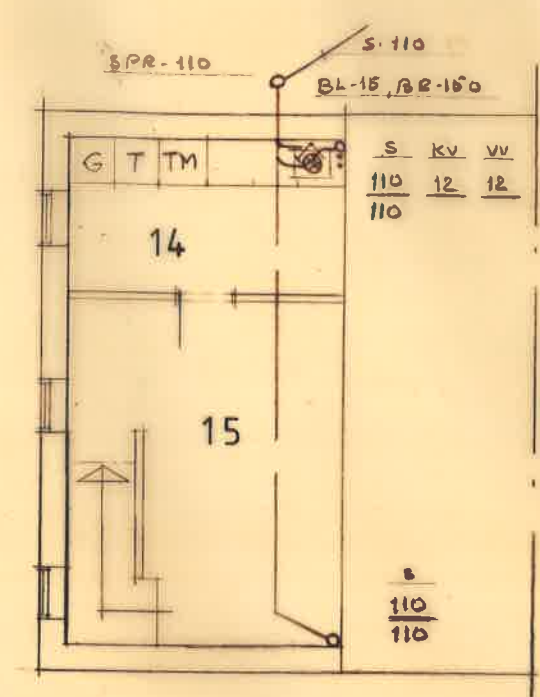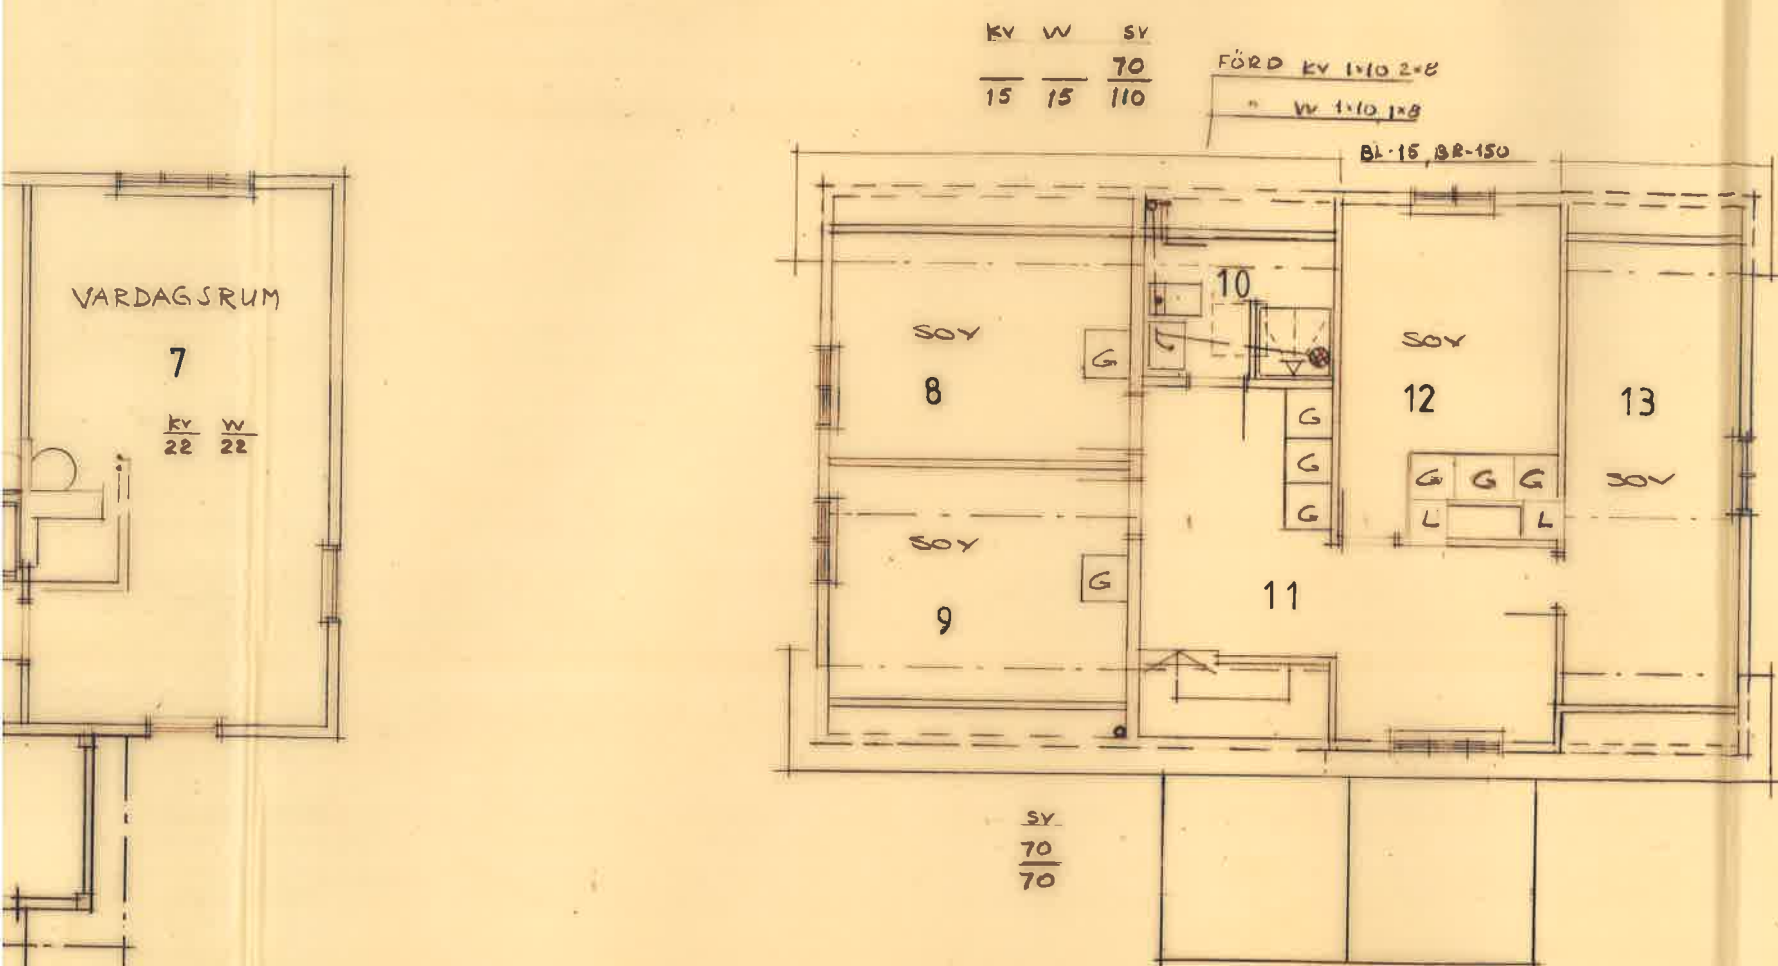

KV : KALLVATTEN KOPPAR
 VV : VARMVATTEN
 S : SPILLVATTEN

Fastställt i enlighet med S. 120 i
 Ronneby byggnadsnämnds protokoll
 8/10 9/15
 Ronneby som ovan
 enligt granskat

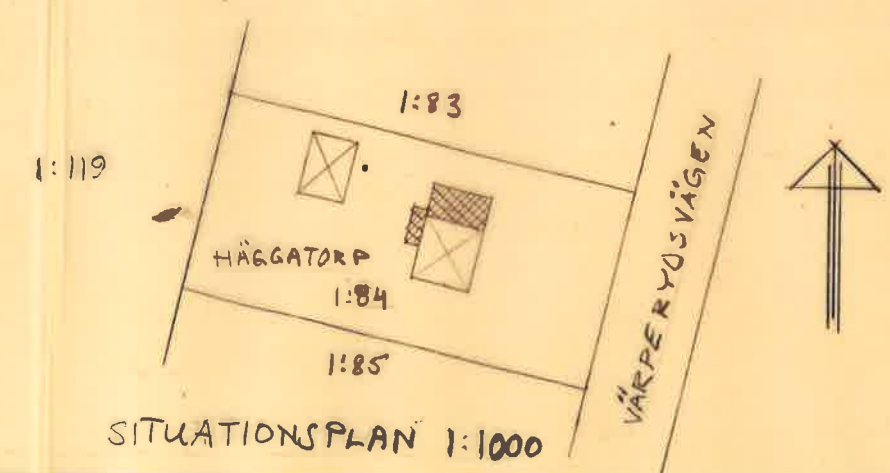

BYGGKONSULTEN
Bengt Gerre
 Box 8, 372 01 Ronneby
 tel. 0457-14410

RITAD KONSTRUERAD AV BG GRANSKAD AV ARBETSNUMMER

ANDERS SVENSSON

B	UTR. FÖR KLÄDFÖRVARING	GB	810605
A 3	FÖNSTER KV	GB	810605
REV	ANT	REVIDERINGEN AVSER	SIGN DATUM


HÄGGATORP 1:84
 TILLBYGGNAD AV ENFAM.HUS
 VA-INSTALLATION

SKALA 1:100

KOD TYP POS RITNINGNUMMER REV

810217 - 3


KV	W	S	KV	W
15	15	110	12	10

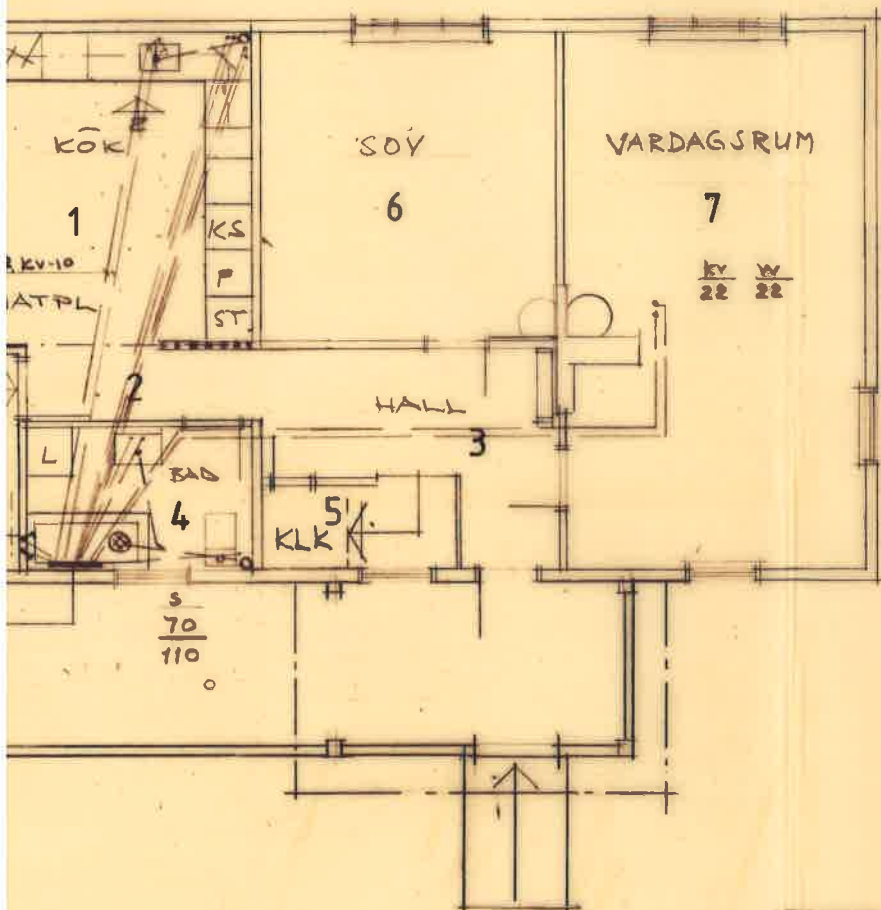

KV	W	SY
15	15	110

FÖRD KV 1x10 2x8
VV 1x10 1x8

BL 15 BR 150

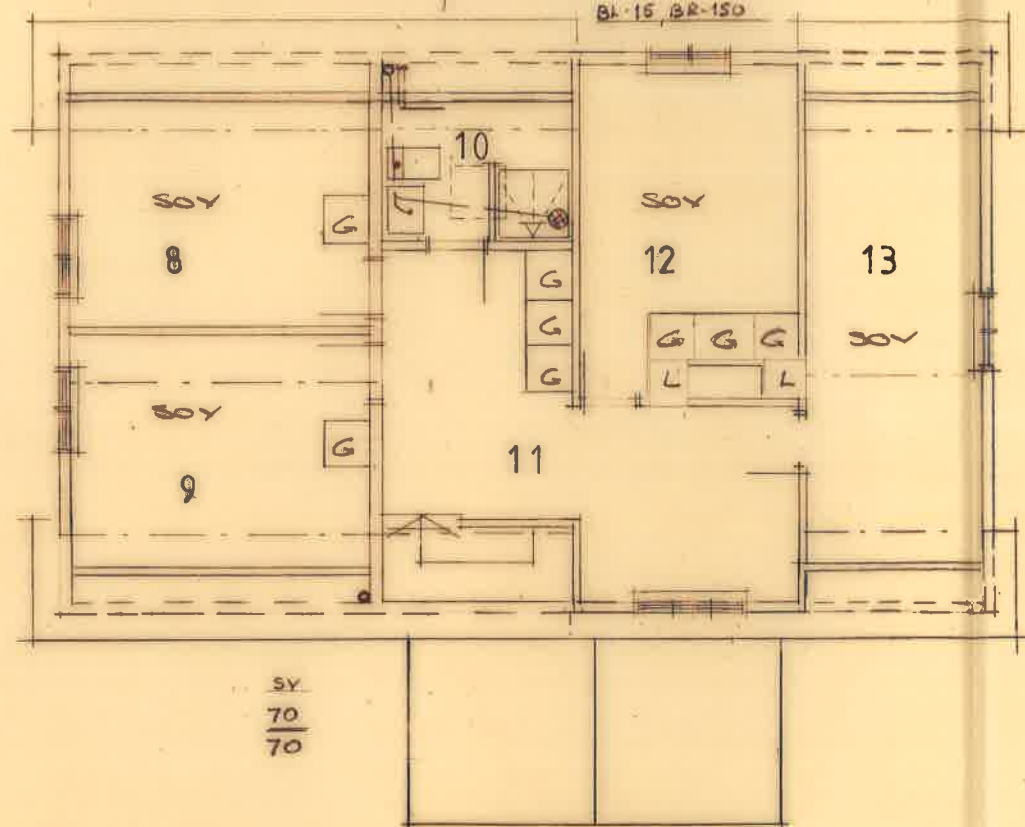




1:119

1:83


VÄGEN

BYGGKONSULT

81. 04 27
295.33/

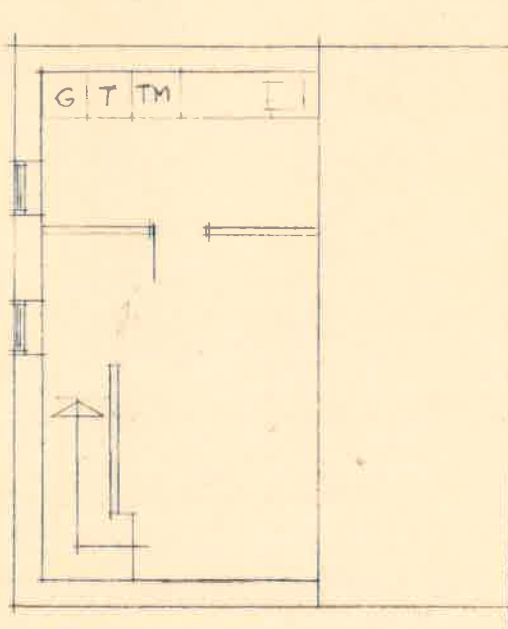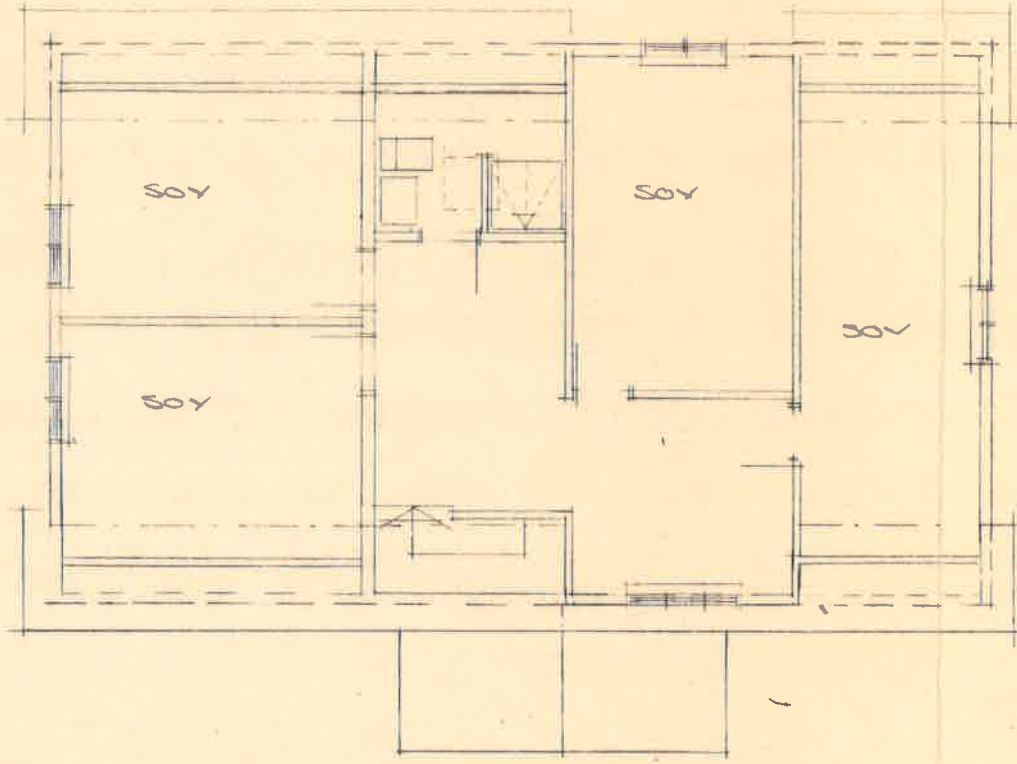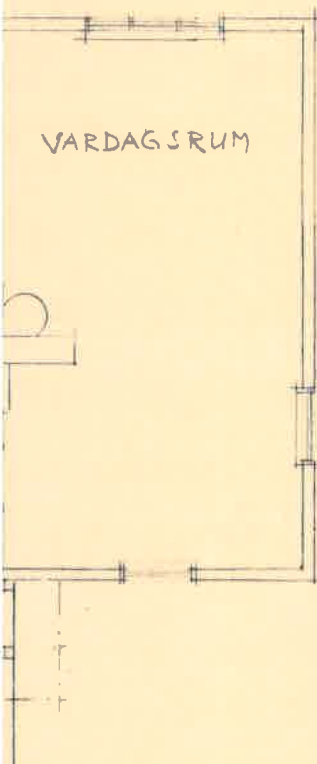





Fastställes i enlighet med §. 327. i
Ronneby byggnadsnämnds protokoll
8/05/19
Ronneby som ovan
enligt protokollet
Eva Maria Pettersson

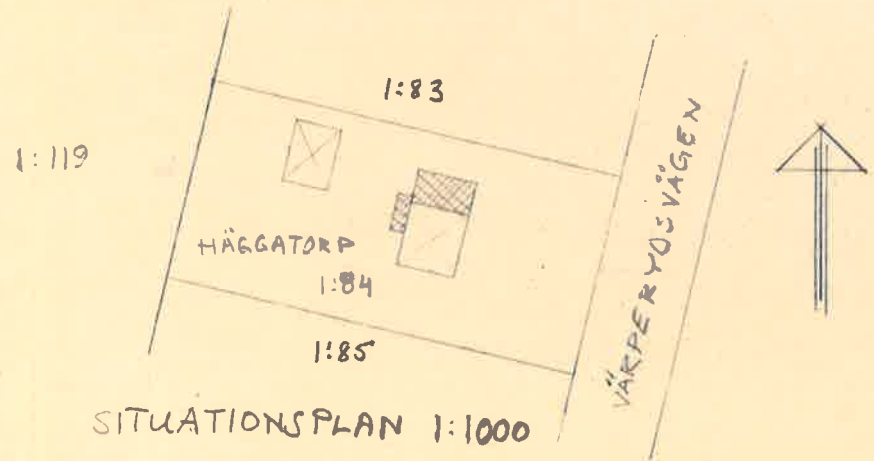



BYGGKONSULTEN
Bengt Gerre
Box 8, 372 01 Ronneby
tel. 0457-14410




RITAD KONSTRUERAD AV	GRANSKAD AV	ARBETSNUMMER
BG		
ANDERS SVENSSON		

REV	ANT	REVIDERINGEN AVSER	SIGN	DATUM
HÄGGATORP 1:84 TILLBYGGNAD AV ENFAM.HUS			SKALA 1:100	
KOD TYP POS		RITINGSNUMMER	REV	
		810217 - 3		

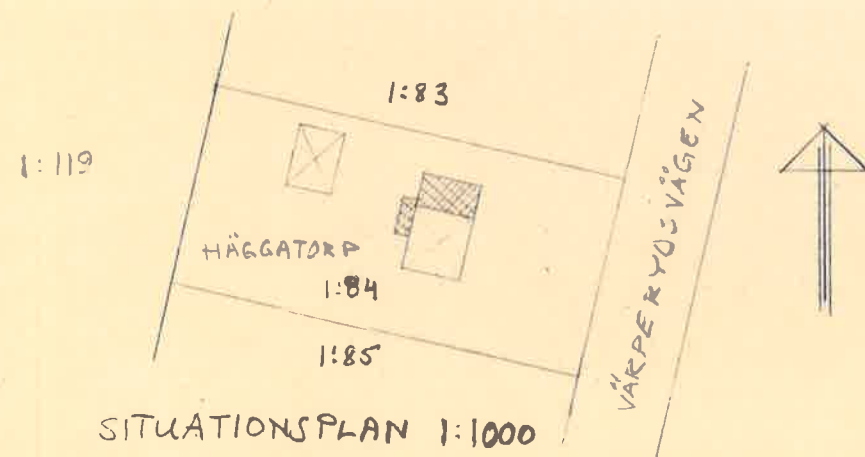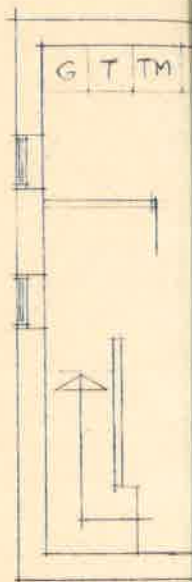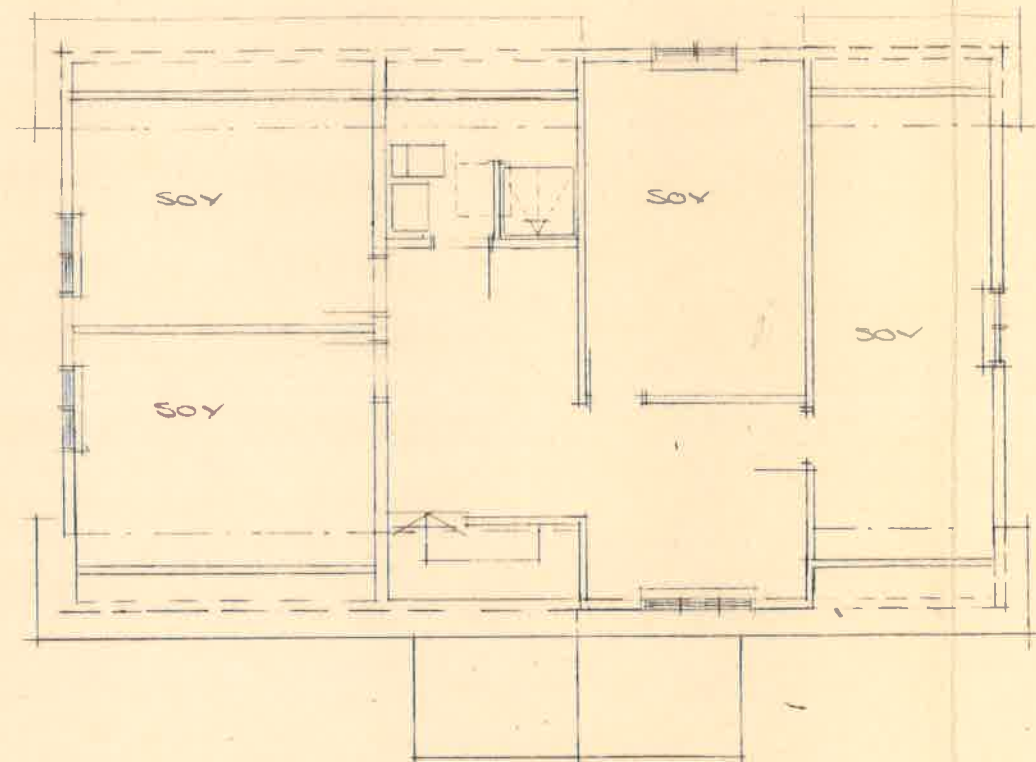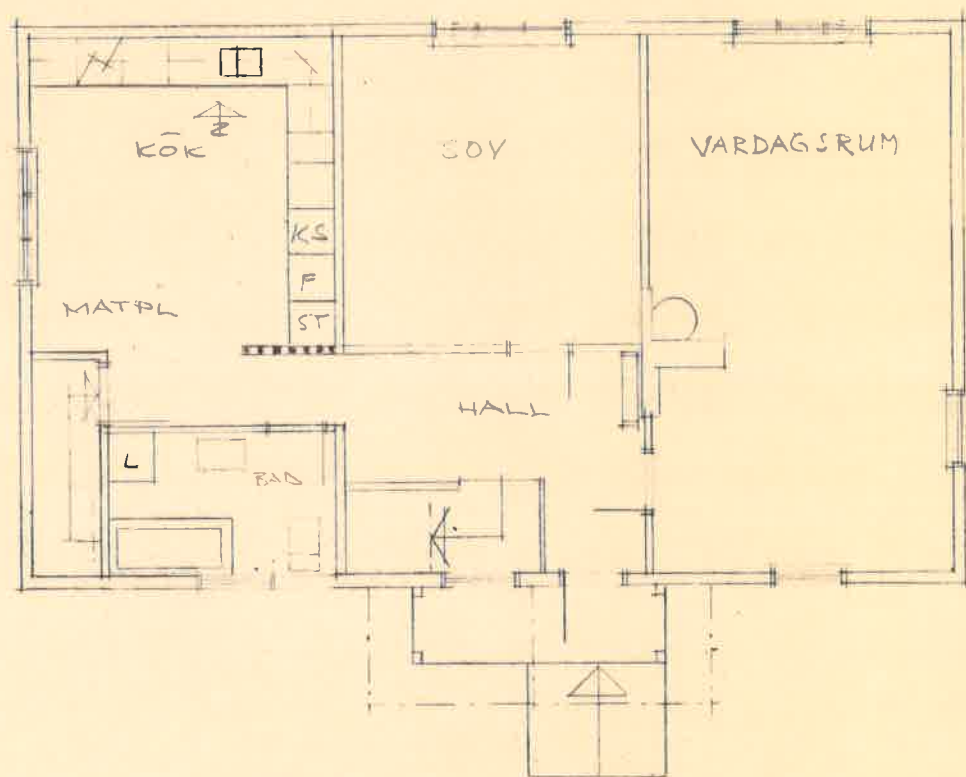

BYGGKONSULTEN Bengt Gerre Box 8, 372 01 Ronneby tel. 0457-14410		
RITAD KONSTRUERAD AV BG	GRANSKAD AV	ARBETSNUMMER
ANDERS SVENSSON		

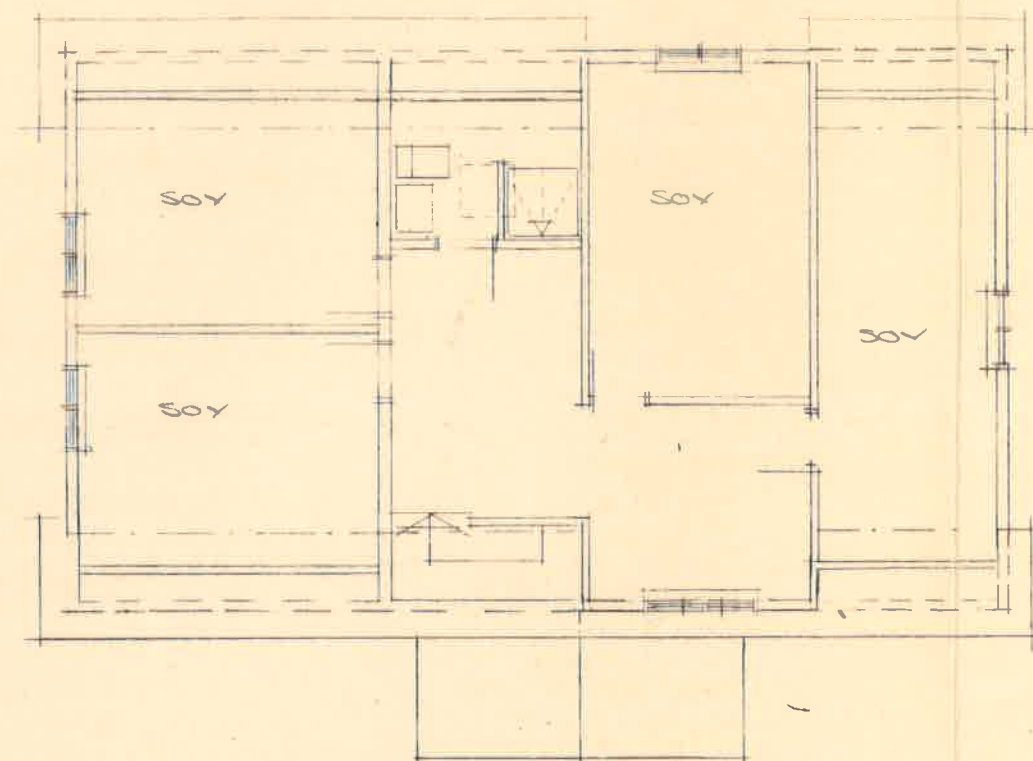
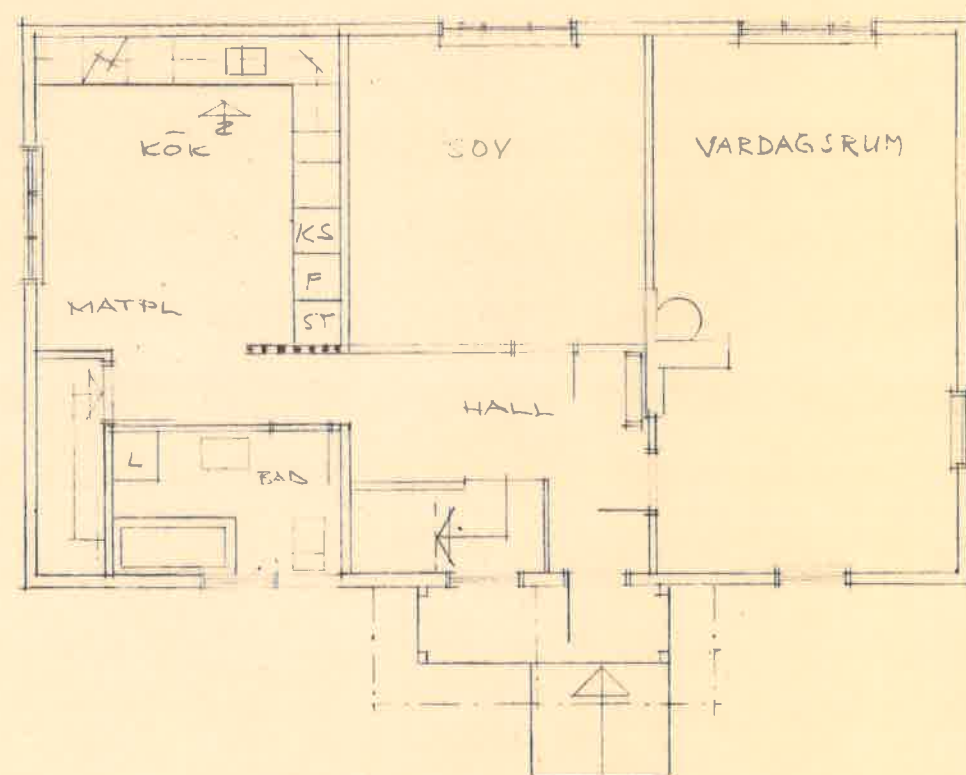


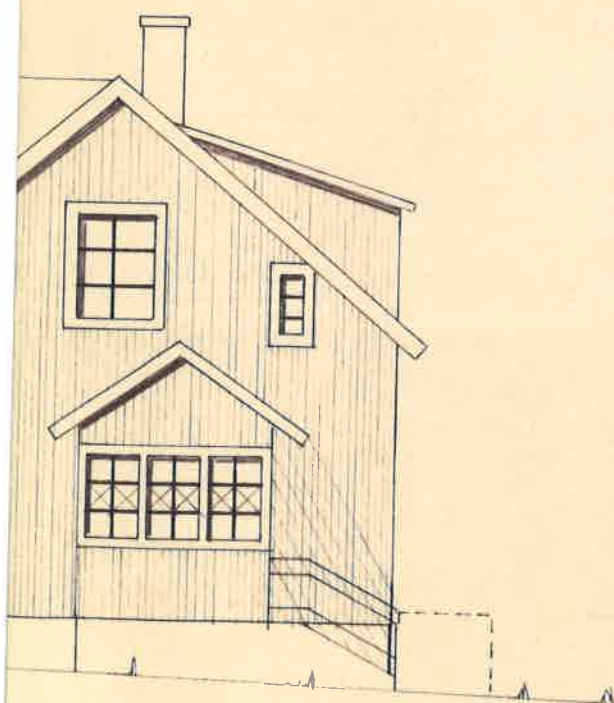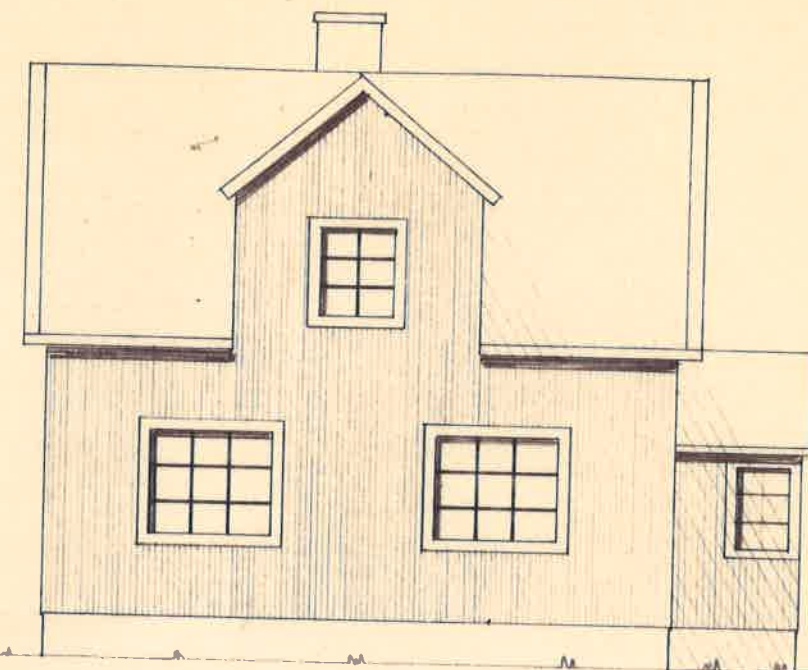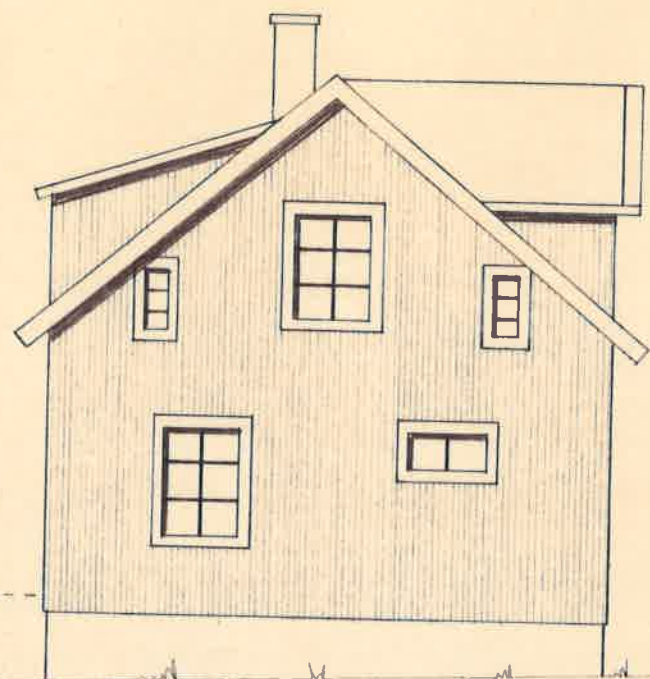


81. 04 27
295.331


Tillhör den under §.....322..... i
Ronneby byggnadsnämnds protokoll
för810519..... antecknade
ärendet. *a. Stenlund*

REV	ANT	REVIDERINGEN AVSER	SIGN	DATUM
BYGGKONSULTEN Bengt Gerre Box 8, 372 01 Ronneby tel. 0457-14410 UPPMÄTNING HÄGGATORP 1:84				
RITAD KONSTRUERAD AV GB		GRANSKAD AV	ARBETSNUMMER	
ANDERS SVENSSON		KOD TYP POS		SKALA 1:100 RITNINGNUMMER 810217-2

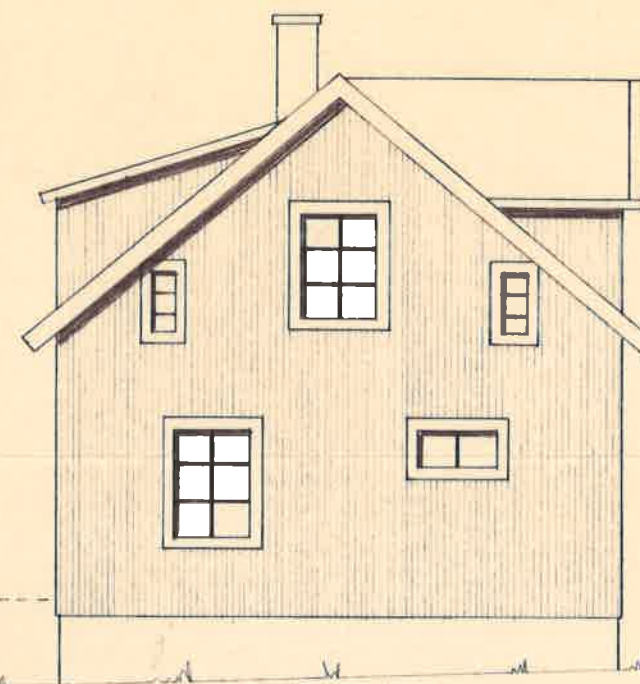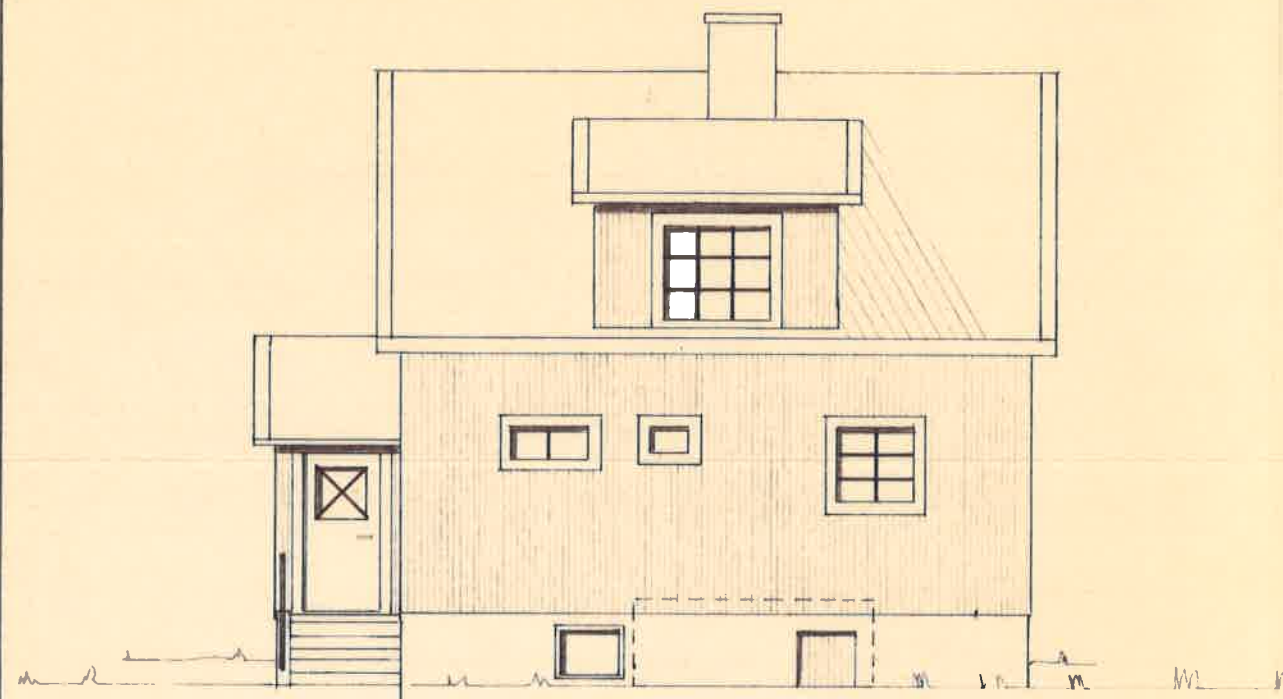


— — — — SKYDDSTAKET FÖR KÄLLARTRAPP

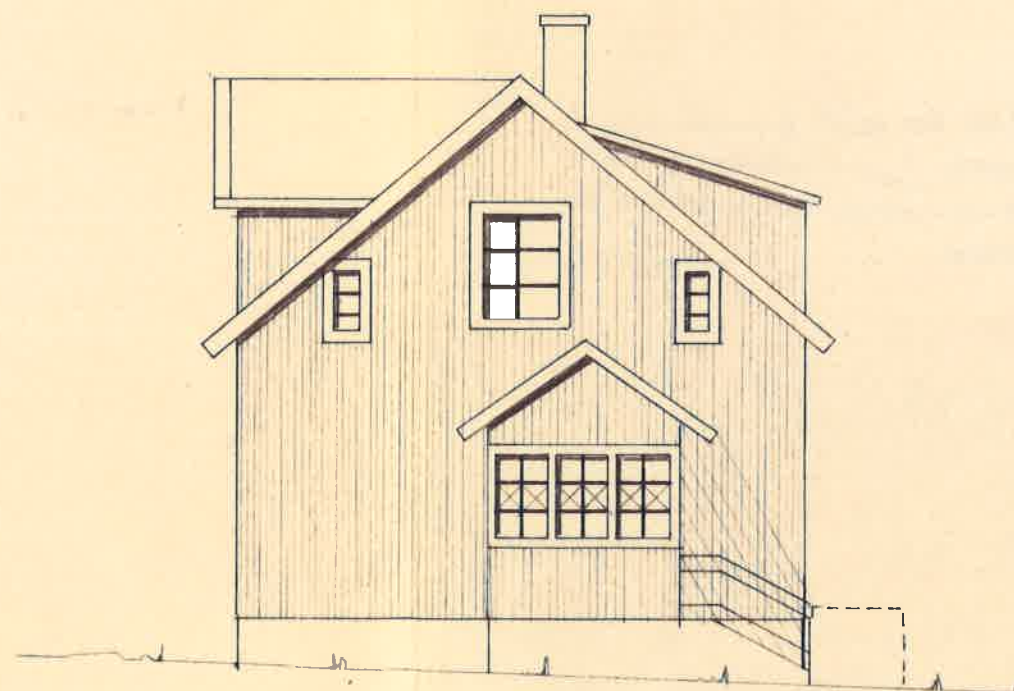


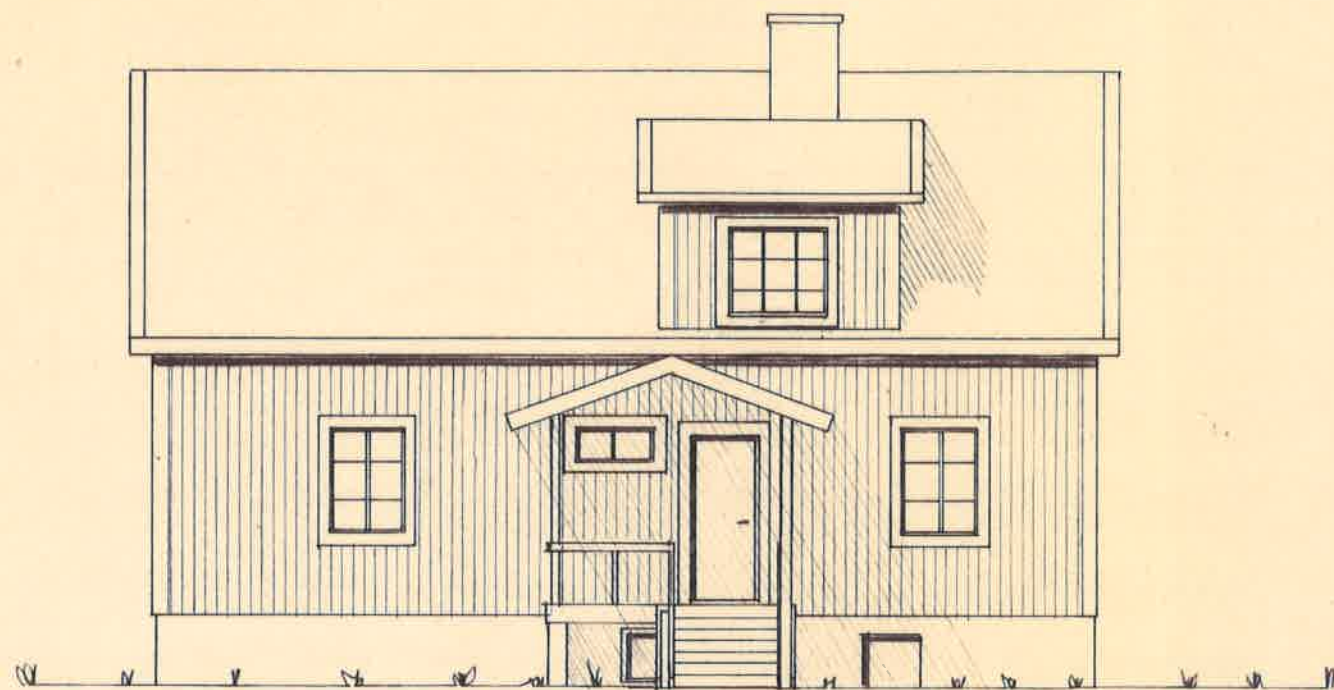

VÄSTER

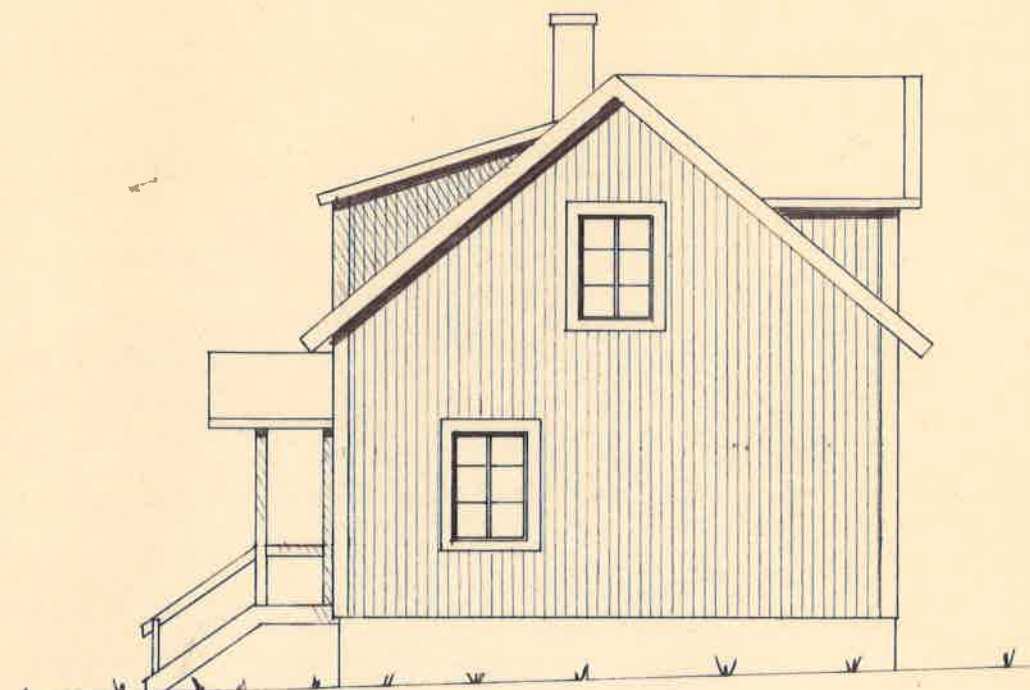


SÖDER

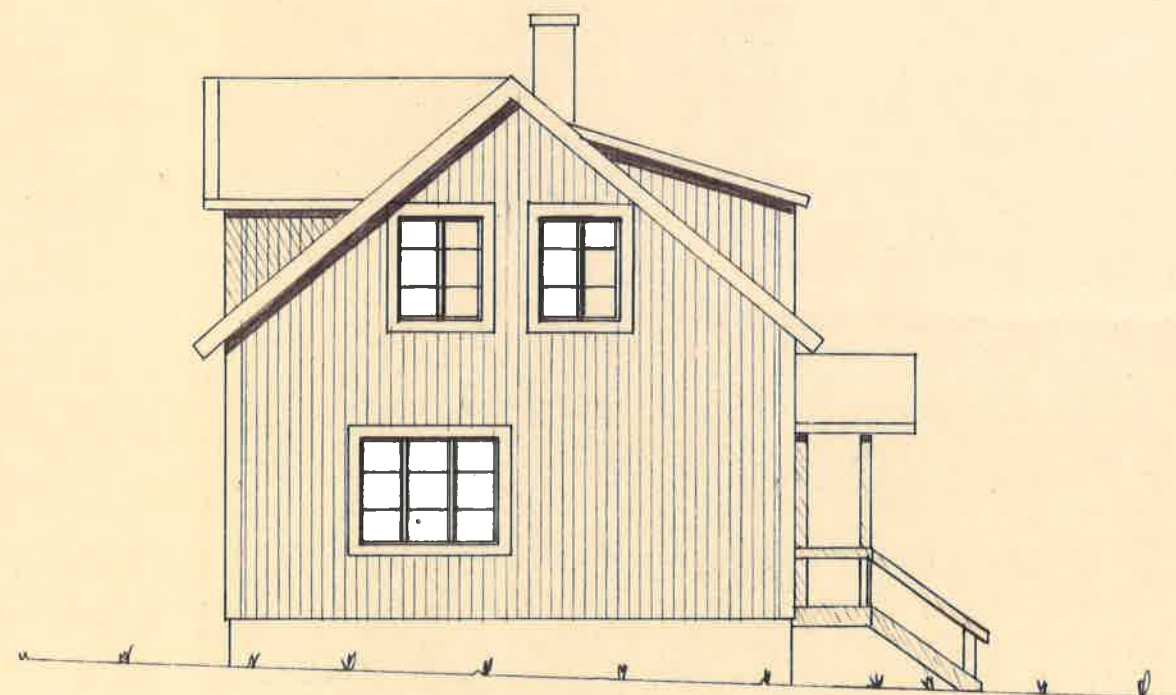

NORR

81. 04 27

295.331

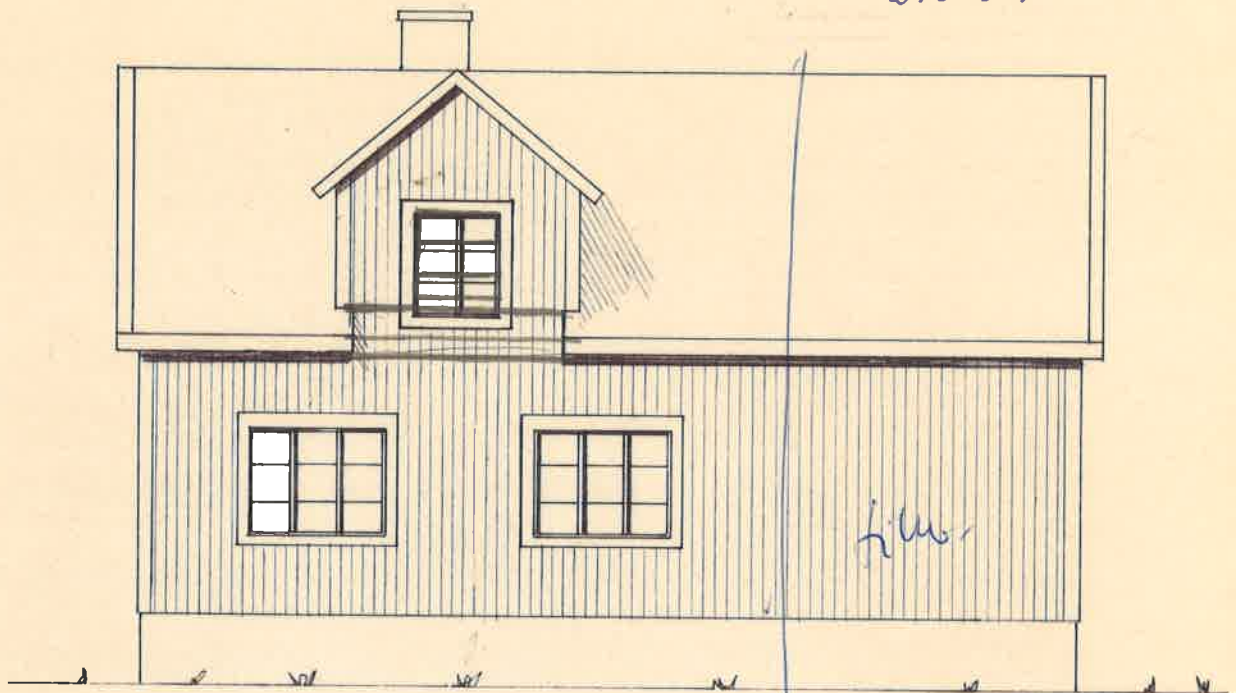

ÖSTER

811110 Samråd = att ta spisen
samma bygg framför
från spisen.

OK
KW

Fastställes i enlighet med §.3.2.2... i
Ronneby byggnadsnämnds protokoll

.....810519.....

Ronneby som ovan
enligt protokoll

En Stilla Rittensson

REV	ANT	REVIDERINGEN AVSER	SIGN	DATUM
-----	-----	--------------------	------	-------



RITAD KONSTRUERAD AV GRANSKAD AV ARBETSNUMMER
G B

ANDERS SVENSSON

HÄGGATORP 1:84

TILLBYGGNAD AV ENFAM.HUS

SKALA 1:100

KOD TYP POS

RITINGSNUMMER

REV

810217-4



SÖDER



NORR

82. 12 16



ÖSTER

Festställes i enlighet med § 327 i
Ronneby byggnadsnämnds protokoll

81.05.19
Ronneby sam. ovan
enligt protokoll
27

B		FARSTUBRO + ALTAN	GB	821213
A		FÖNSTER, KV O. TAK	GB	810605
REV	ANT	REVIDERINGEN AVSER	SIGN	DATUM

BYGGKONSULTEN

Bengt Gerre
Box 8, 372 01 Ronneby
tel. 0457-14410

RITAD KONSTRUERAD AV GRANSKAD AV ARBETSNUMMER

GB

ANDERS SVENSSON

HÄGGATORP 1:84
TILLBYGGNAD AV ENFAM.HUS

SKALA 1:100

KOD TYP POS	RITNINGSNUMMER	REV
	810217-4	



VÄSTER



SÖDER



NORR



RITAD KONSTRUERAD AV GRANSKAD AV
G B

ANDERS SVENSSON