

ÅSA HULUGÅRD 2ND NORRAHAMMAR

ÄNDRINGSRITNING


SKALA 1:100

God känd av Byggnadsnämnd...


den 21/7... enig... 851

signatur... 21/7... 195..


signatur

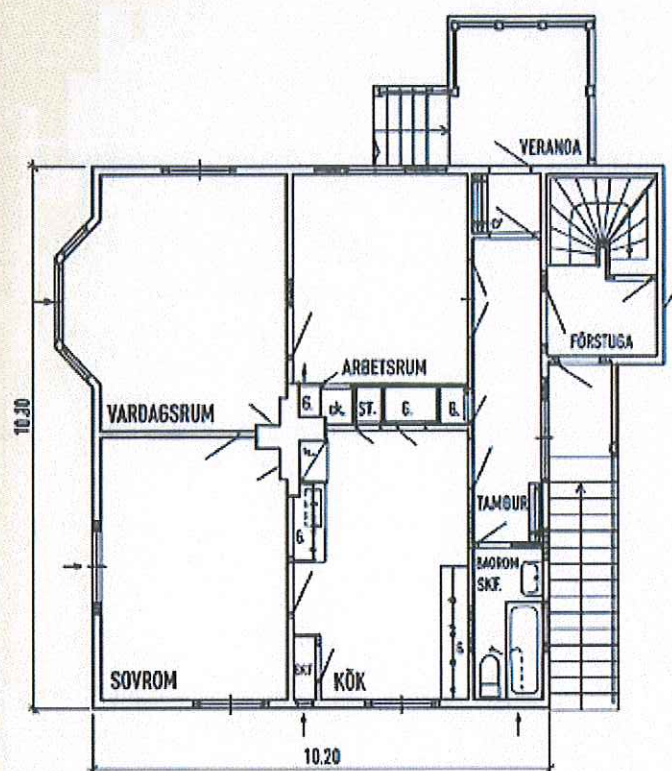


BOTTENPLAN

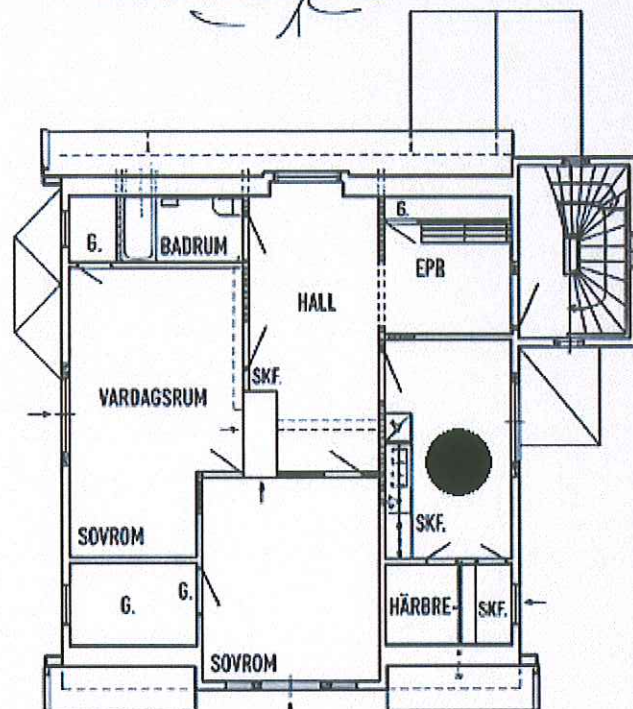


ÖVERPLAN

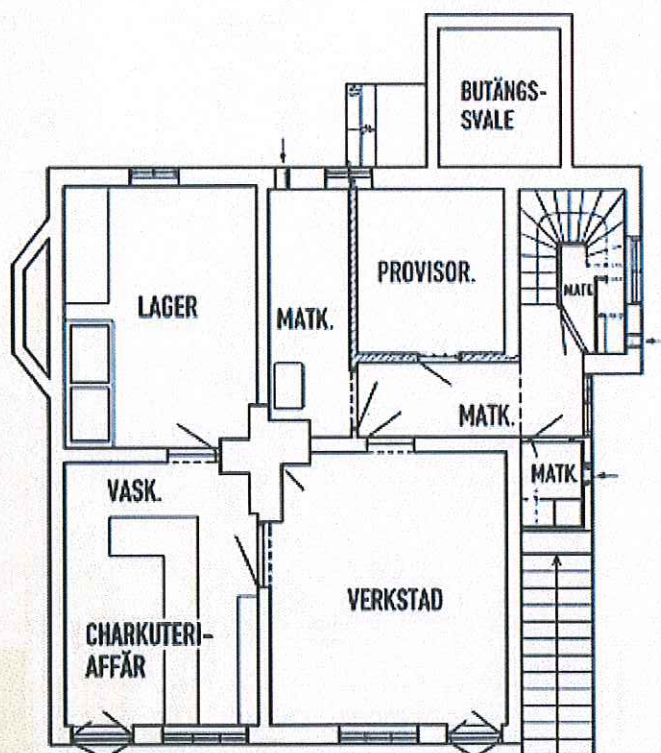

KÄLLARPLAN

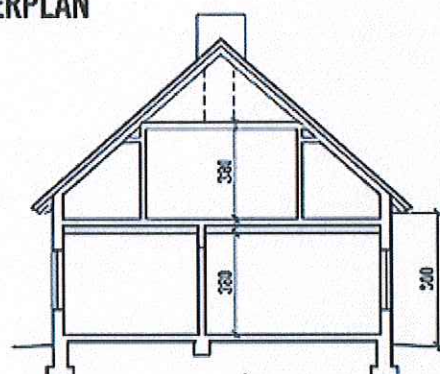

SEKTION

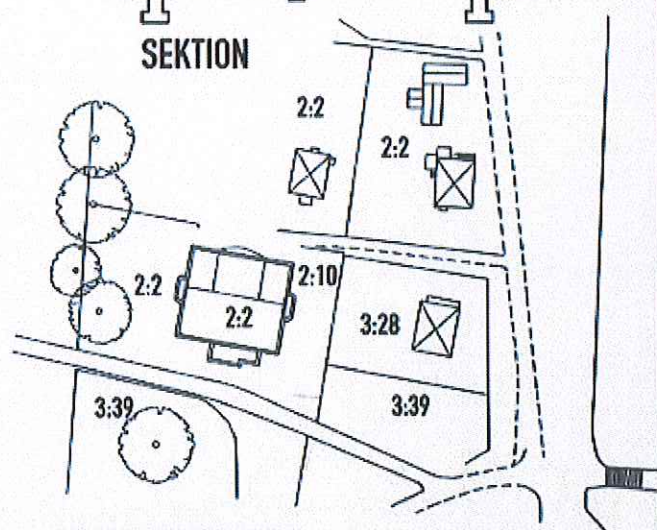

SITUATIONSPLAN
SKALA 1:4000

NORRAHAMMAR 22.9.-51
M. LUNDELL