FOTOKOPIA

KARTA

angående avstyckning från fastigheten

Å S T A R P 9:1

Org enhet N1 | Dnr 385/68

Upprättad år 1970 av:

Ingvar Arvidson

Ingvar Arvidson
lantmätare

Socken Växtorp | Kommun Växtorp


Län Halland | Skala 1:1000 — 10 0 10 20 30 40 50 60 70 meter

FASTSTÄLLELSEBEVIS
Datum 19/3 1971 Paragraf 125
Överlantmätaren i länet fastställde i dag denna förrättning.
Hans Ortegren


Beskrivning

Beteckning å kartan ägoslag m m	Areal hektar	R N:r
A skogsmark	0,3630	R. N:r 9:5

Servitut: Med lott A följer
dels rätt att begagna vägarna a och b inom stamfast.
dels och den samfällda vägen till allmän väg med samma rätt som tillkommer stamfast.
dels rätt att ta vatten i brunnen c samt anlägga och underhålla ledning från c till lott A.

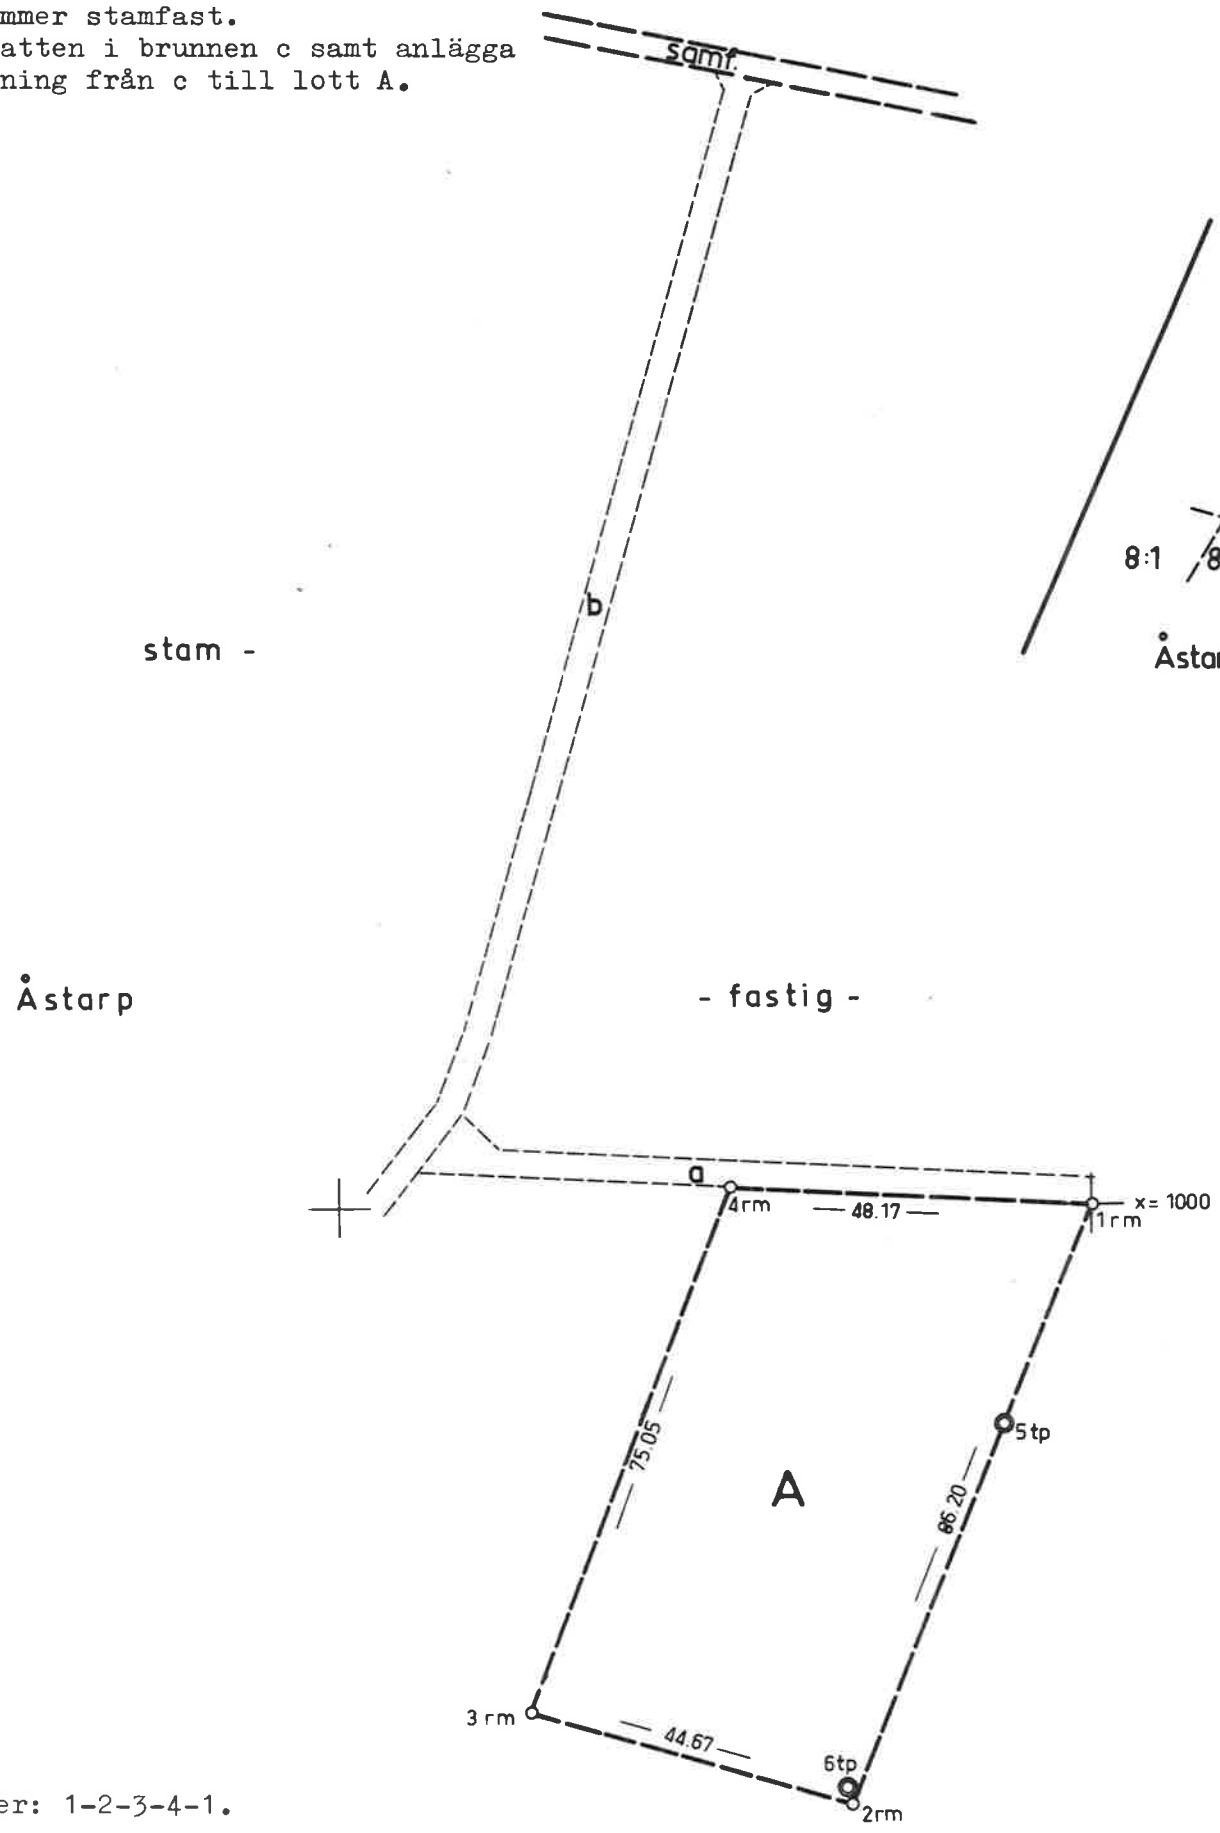

Situationsskiss
skala 1:10000.

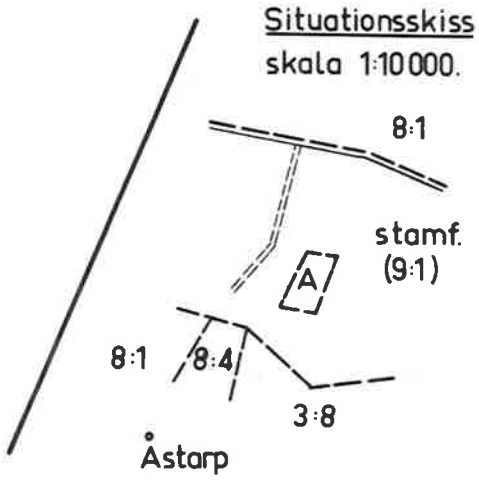

Nytillkomna gränser: 1-2-3-4-1.

Koordinatförteckning bilagd förrättningsakten.

Bestyrkes å tjänstens vägnar
e.t. Margareta Rudenius

Arkivnummer m m

Ek. 4216

Signum	Mätning	Koord ber	Areal ber	Kartering	Ritning
					J.Å.

Lantmäteriet Bl 0339. 10000. 68. SRA 87531