III G2-47-56.

# FÖRSLAG TILL
# BYGGNADSPLAN
## FÖR OMRÅDE VID
# RYDET

I ONSALA SOCKEN, HALLANDS LÄN

SÖNDRUM, HALMSTAD DEN 20 MAJ 1956

*Stuneryd*
ARKITEKT SAR

Karta
över ett område vid Rydet
i Onsala socken och kommun, av Hallands län
upptagande vissa fastigheter inom hemmanen
**Dannebacka nr 2, Iseräs nr 5, Liden nr 1, Lyngås nr 2 och 3**
upprättad på fotogrammetrisk väg för byggnadsplan år 1955 av
Gerbert Berg
distriktslantmätare

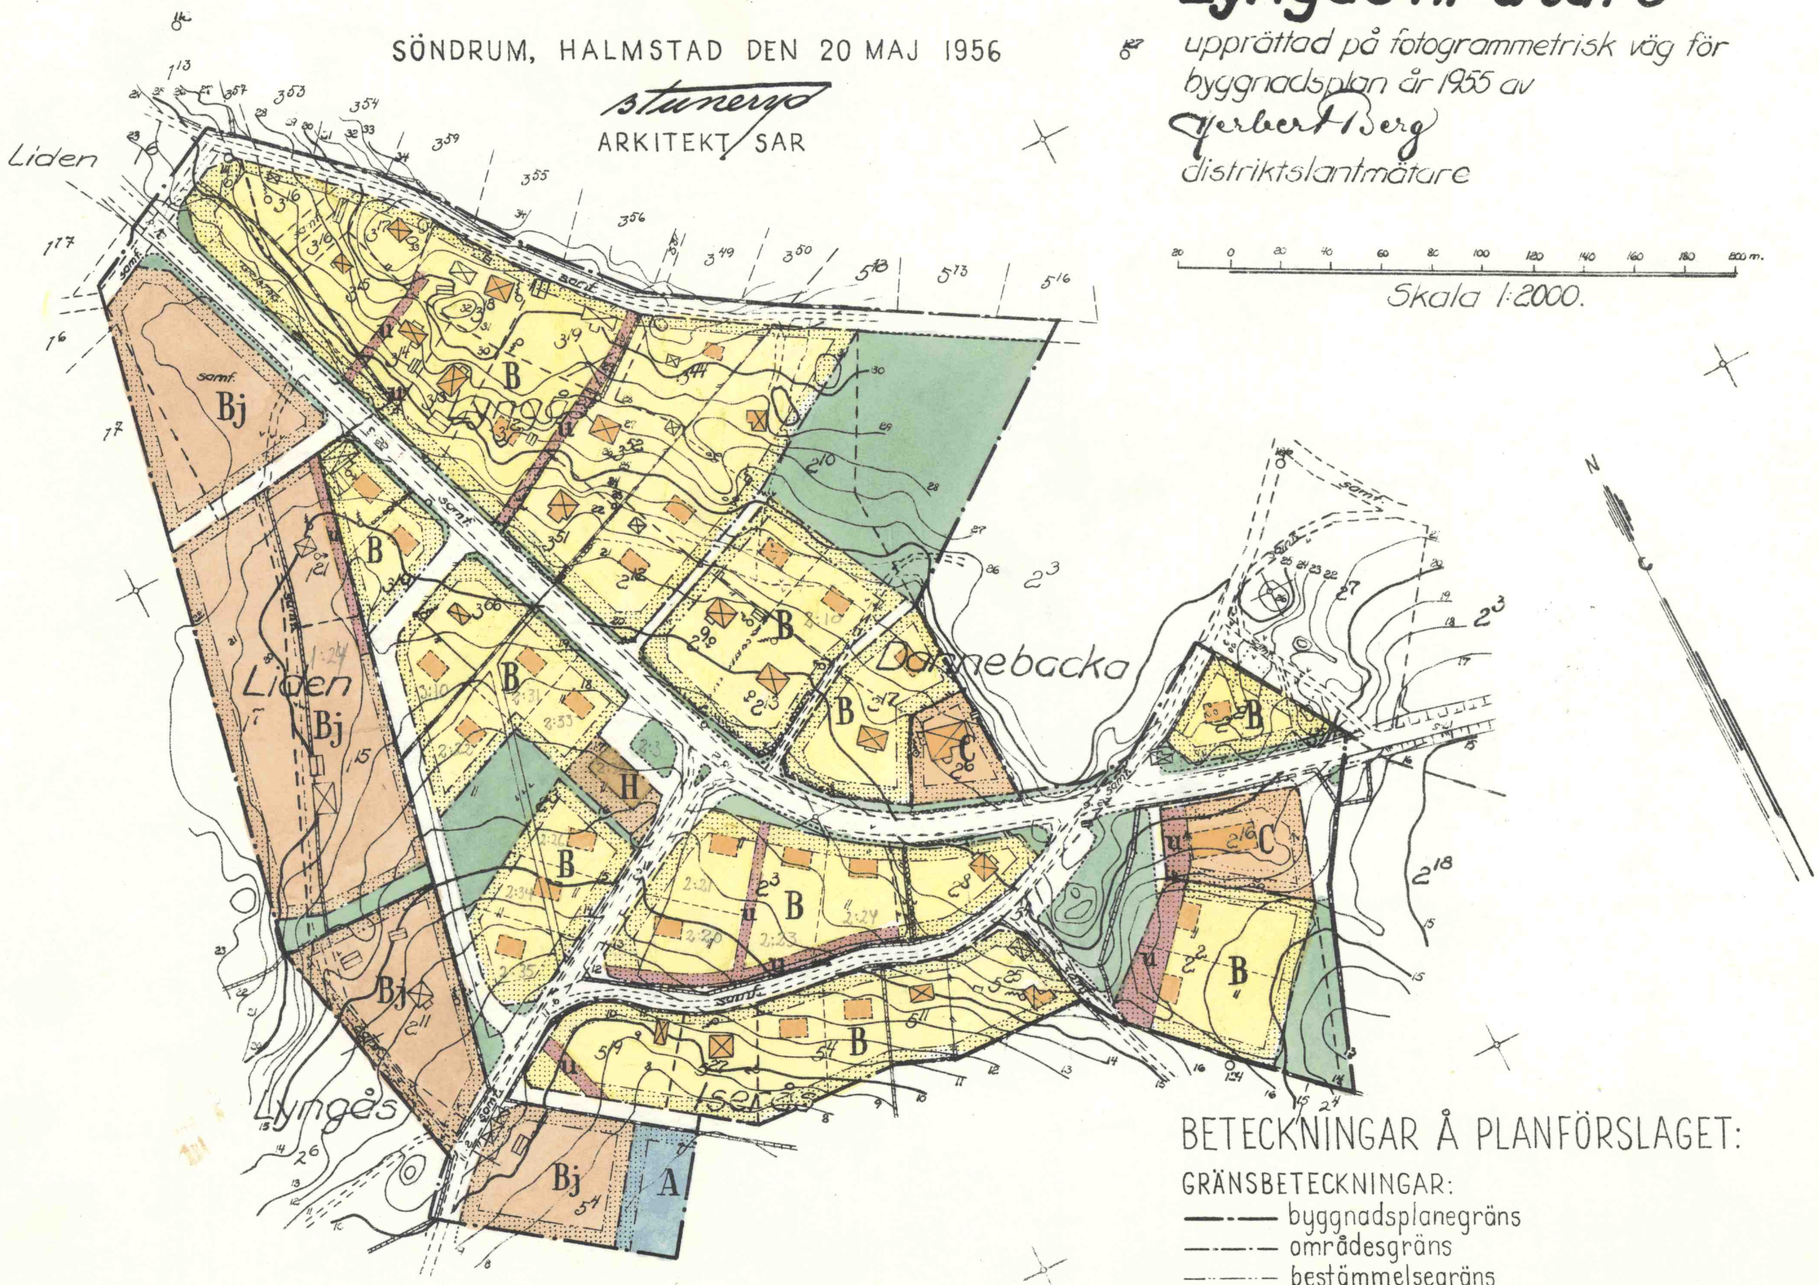


20 0 20 40 60 80 100 120 140 160 180 200 m.
Skala 1:2000.

VIDIMERAS.
På tjänstens vägnar:
Axel Stridh
Axel Stridh

År 1958 den 8 januari blev det å denna karta tecknade förslag till byggnadsplan av länsstyrelsen fastställt genom beslut som jämlikt 150 § byggnadslagen omedelbart vunnit laga kraft; betygar
Halmstad i landskansliet som ovan
På tjänstens vägnar:
Axel Stridh

## BETECKNINGAR Å PLANFÖRSLAGET:

GRÄNSBETECKNINGAR:
- byggnadsplanegräns
- områdesgräns
- bestämmelsegräns
- gränslinjer, ej avsedda att fastställas

OMRÅDESBETECKNINGAR:
- allmän plats: väg
- " " : park
- A — område för allmänt ändamål
- B — " " bostadsändamål, fristående hus med högst två lägenheter
- H — " " handelsändamål
- Bj — " " bostäder jämte småindustri
- C — " " samlingslokaler

ÖVRIGA BETECKNINGAR:
- mark som icke får bebyggas
- u — mark tillgänglig för underjordiska ledningar
- byggnadsläge, ej avsett att fastställas.

Dnr 82/55.

ROKOTRYCK A.B. KOPIA STOCKHOLM 1958