226384

GRUNDARBETEN FÅR EJ UTFÖRAS EFTER DENNA RITNING

SITUATIONSPLAN
SKALA 1:400

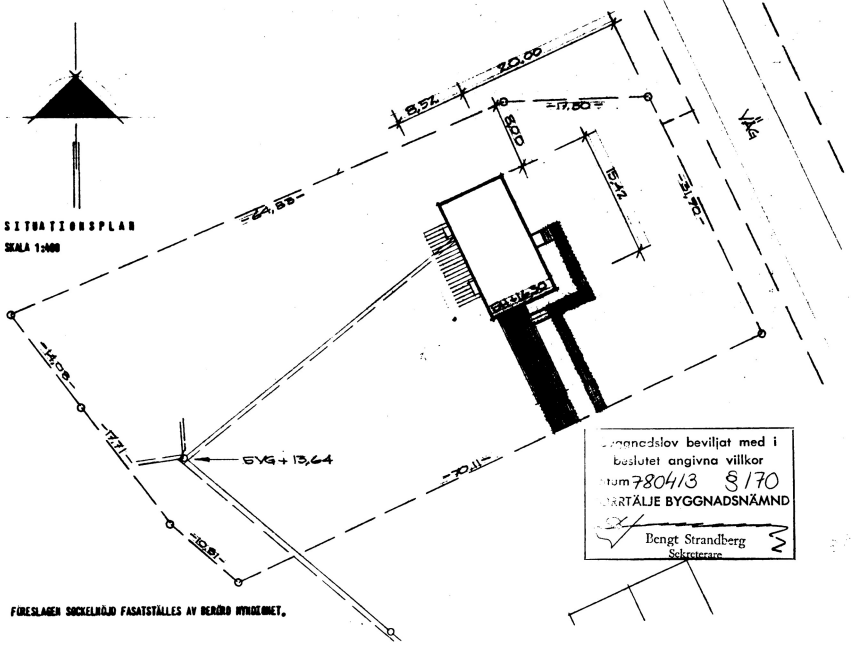

FÖRESLAGEN SOCKELHÖJD FASTSTÄLLES AV BERÖRD MYNDIGHET.

Byggnadslov beviljat med i beslutet angivna villkor
Datum 780413 8170
NORRTÄLJE BYGGNADSNÄMND
Bengt Strandberg
Sekreterare

SKALA 1:100
10 5 0 1 2 3 4 5 6 7 8 9 10

FÖRBANDSRITNING
SKALA 1:20

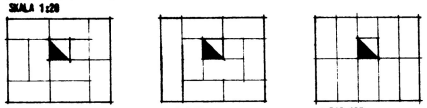

SKIFT I SKIFT II SKIFT III

OVAN TAK MURAS YTTRE OMSLUTNINGSVÄGG ENLIGT SKIFT I OCH SKIFT II.

BETECKNINGAR

TRÄ
TEGEL
BETONG
MURBLOCK
SPALJE"

SKORSTEN
SKALA 1:20

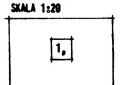

1, RÖKRÖR PANNA

MEKANISK VENTILATION
HUSQVARNA REGNAIR
Typgodkännande nr 1699/74

1 Imkanal (blå).
Utföres rensningsbar.
Brandisoleras enligt klass A 15 (30 mm nätad mineralullsmatta).
Imkanal bakom tryckhylla eller överskåp oisolerad.
Spisköpa 6 – 56 l/s (30–300 m³/h).

2 Värmekanal.
Kondensisoleras i ej uppvärmda utrymmen.

LUFTVÄXLING (forceringsflöde erålnet)
0,35 l/s m² lägenhetsyta
(1,26 m³/h m² ")

LÄGSTA FRÅNLUFTSFLÖDE

Bad	10 l/s (36 m³/h) *)		Ventil OPF	
Dusch	"	" *)	"	"
WC	"	"	"	"
Tvätt	"	" *) **)	"	"
Bastu	"	"	"	VTE

*) + 1 l/s för varje m² golvyta utöver 5 m²
**) Tvätt med torkskåp eller tumlare, min. 16 l/s

Om ej luftväxling 0,35 l/s uppnås, skall de separata frånluftsflödena höjas.

Bad- och duschrum utan fönster fordrar möjlighet till forcering av luftflödet till lägst 36 l/s (108 m³/h). Ventil OPF alternativt forceringsdon.

Tvätt med torkskåp eller tumlare, ventil OPF alternativt forceringsdon. Anslutn med dragavbrott.

Luftväxling och frånluftsflöden gäller vid maxvärv på takfläkten och spisköpans reglint stängt.

Stegvis reglering av luftflödet, till halva dimensionerande värdet med tyristor i spisköpan.
I övrigt ss BBH 1976 kapitel 36.

107 2 Bygg 1979
Beftjänt 08.30

nordiska trähus i VÄXJÖ AB
870 03 VÄXJÖ
Tel. 0337/2803 00 vx

DAT.	REV.	ANT.	REV. AVSER:	SIGN.

NYBYGGNAD I HUS-TYP SKEGO 1:396, SKEBOMOR.
NORRTÄLJE KOMMUN.
BYGGHERRE: LEIF CEDERLAD
ITELS:NORVÄGEN 4, II
761 00 NORRTÄLJE

Skego 1:314

DEN 22 / 3 1978
SKALA: 1:400, 1:20
RIT: Ahlström
TYP: NR
EB SPEC. 78 - 5033