


NORRTÄLJE KOMMUN
BYGG- OCH MILJÖNÄMNDEN

2009 -10- 08


Dnr 09/1993 Dpb

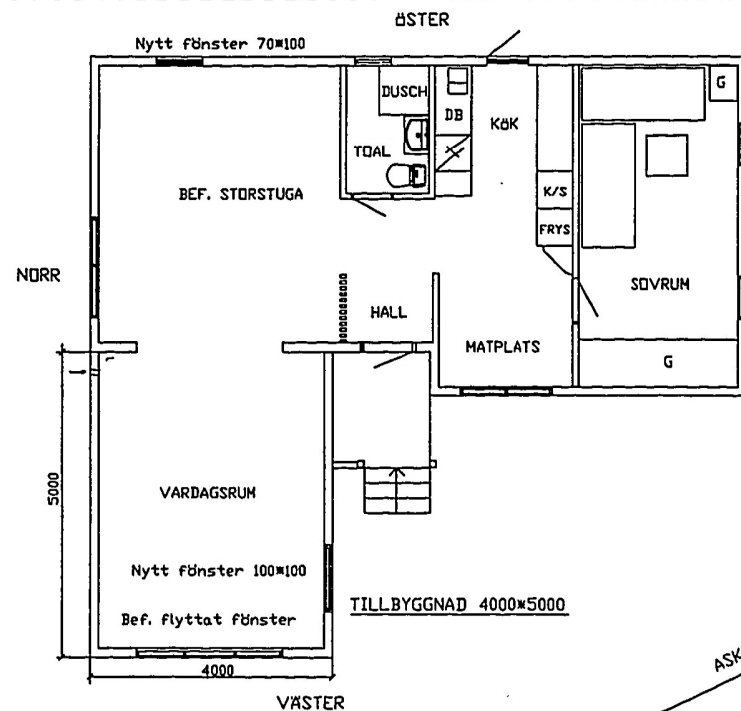


PLAN
SKALA 1:100

Tillhör Bygg- o Miljönämnden i
Norrtälje beslut
09-10-14 D 1524


SÖDER

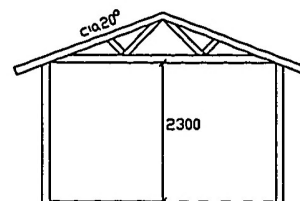


SEKTION
SKALA 1:100

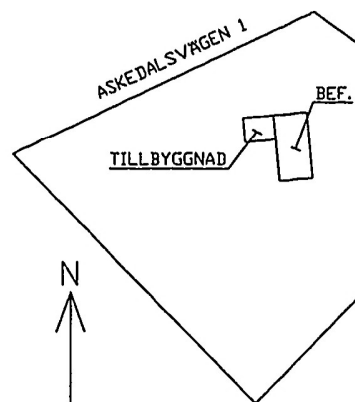


SITUATIONSPLAN
SKALA 1:1000

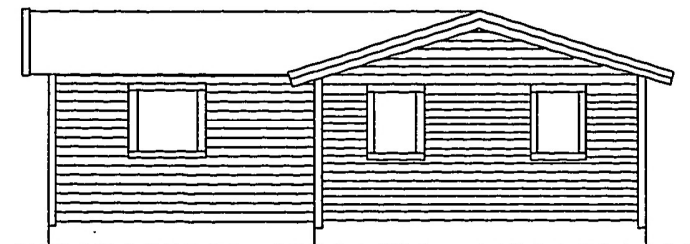


SÖDER

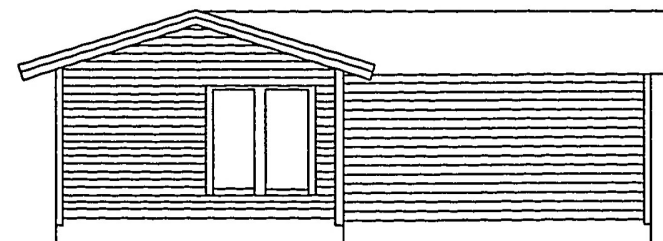

NÖR

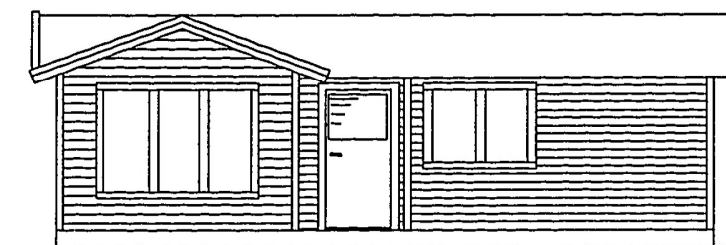

VÄSTER

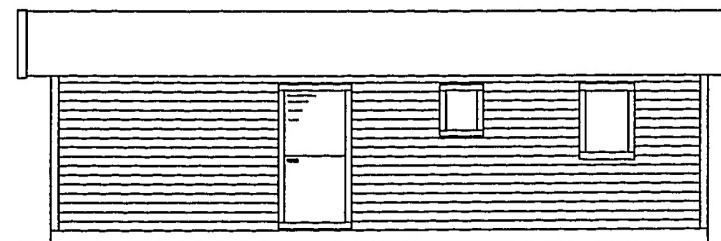

ÖSTER

FASADER

SKALA 1:100

VÄSTANVIK 3:50

TILLBYGGNAD AV VARDAGSRUM
SKALA 1:100, 1:1000