


1 Entréplan  
1 : 200

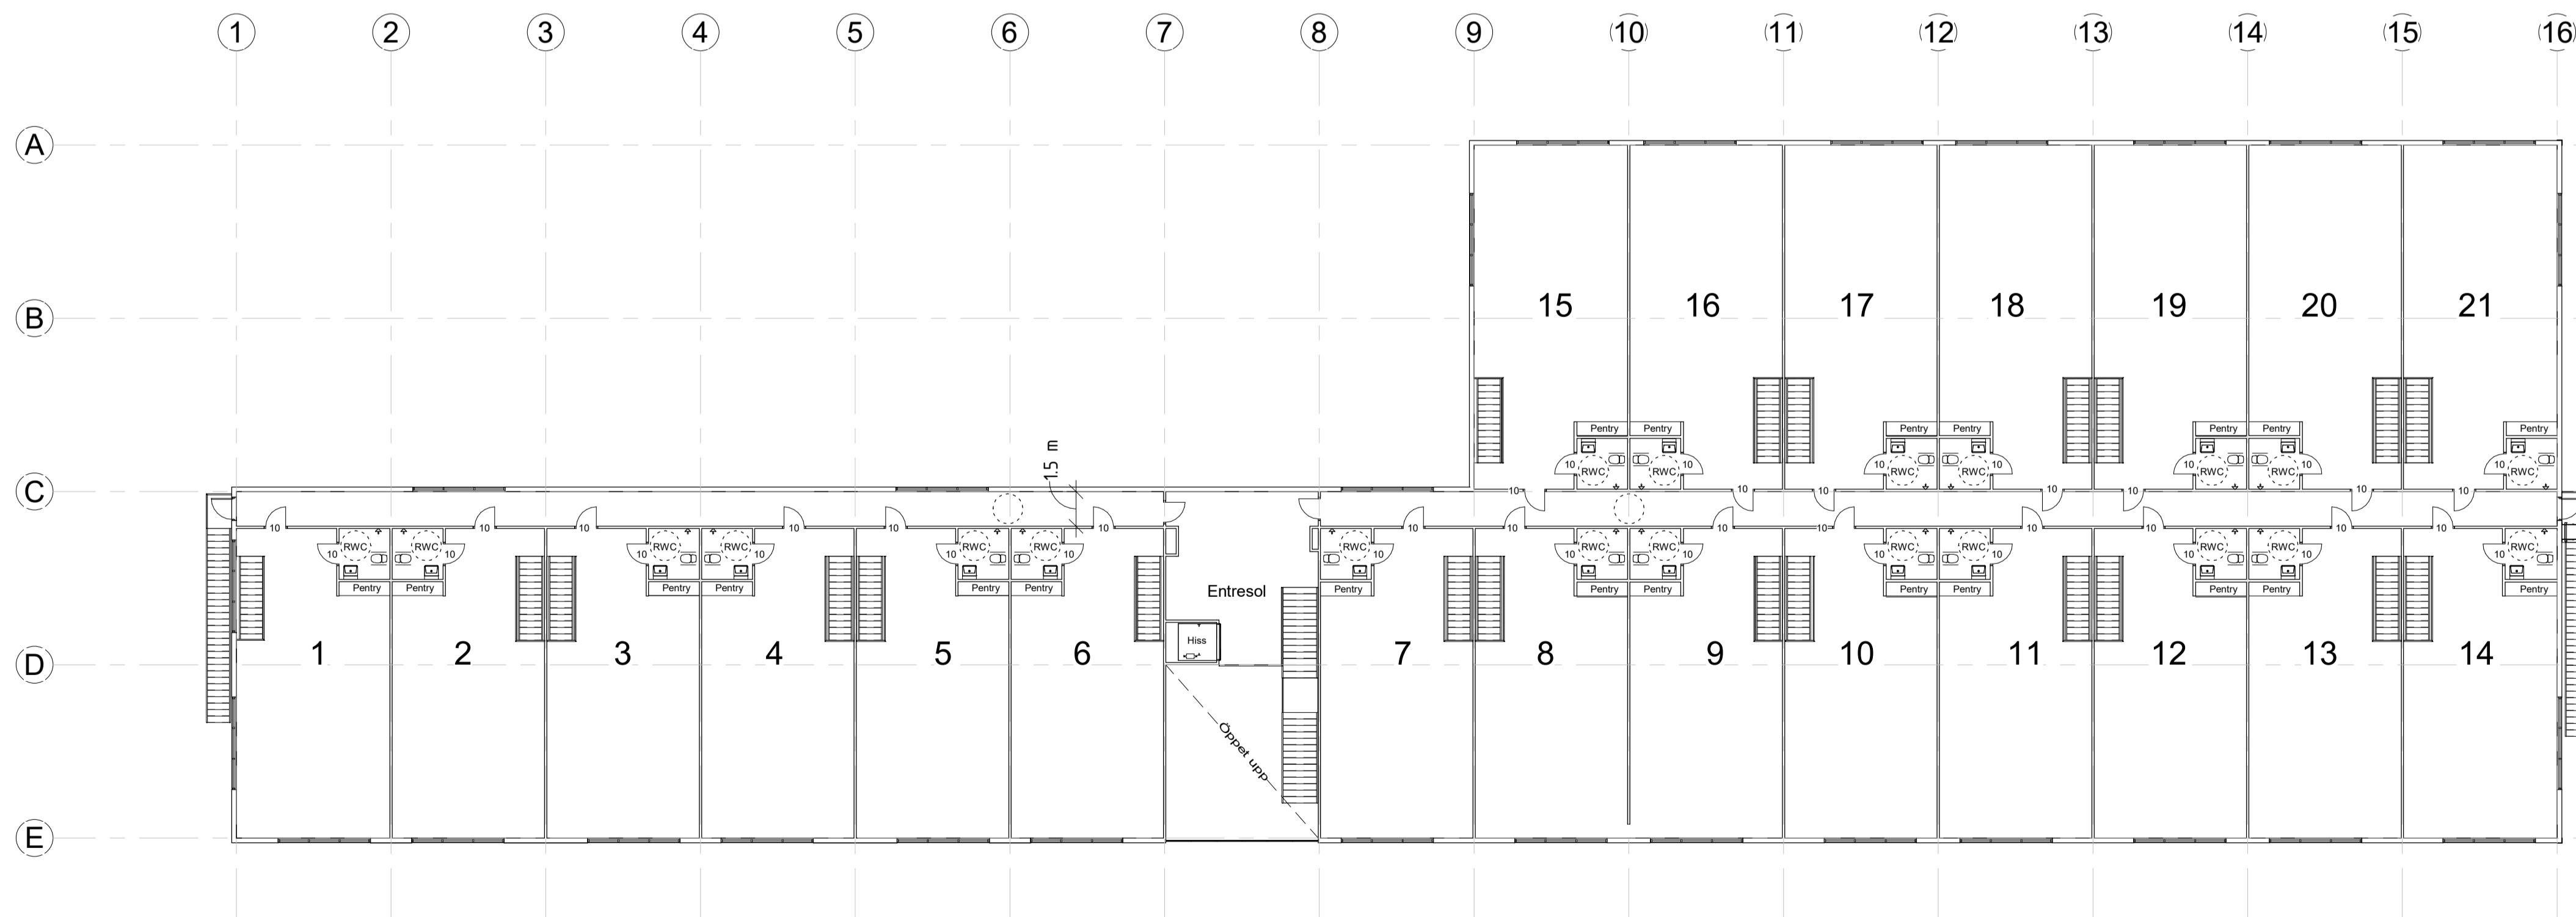

2 Plan 2  
1 : 200

**BYA 2263kvm**

**BTA 4470kvm**



REF	AVS	ANSÖKNINGSÄNDNING	BATH	SOV
Bygglövshandling				
Våla Företagspark Raspén 2				
Rev A Portar 1-5 20191121				
UPPDRAGSR	ROTADYNINGSTR AV	HANDLAGGARE		
STATUM	ANSÖKNINGS			
031019	Jascha			
Planer				
Hälsningborg Kommun				
SKALA	NUMMER	RET		
1:200	A101-1			