

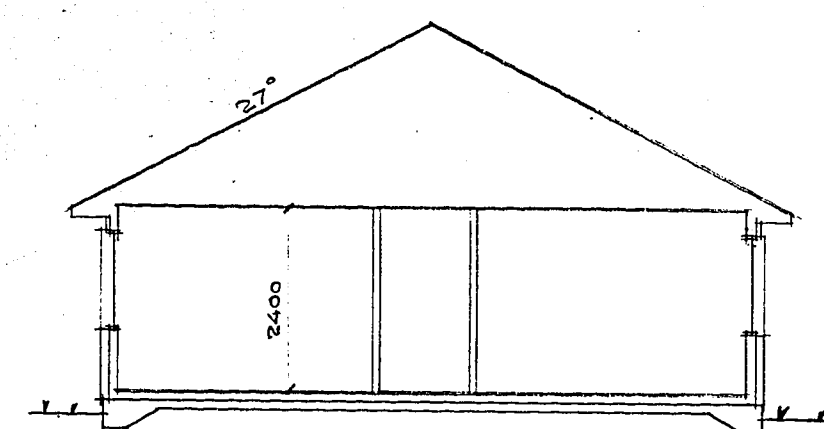
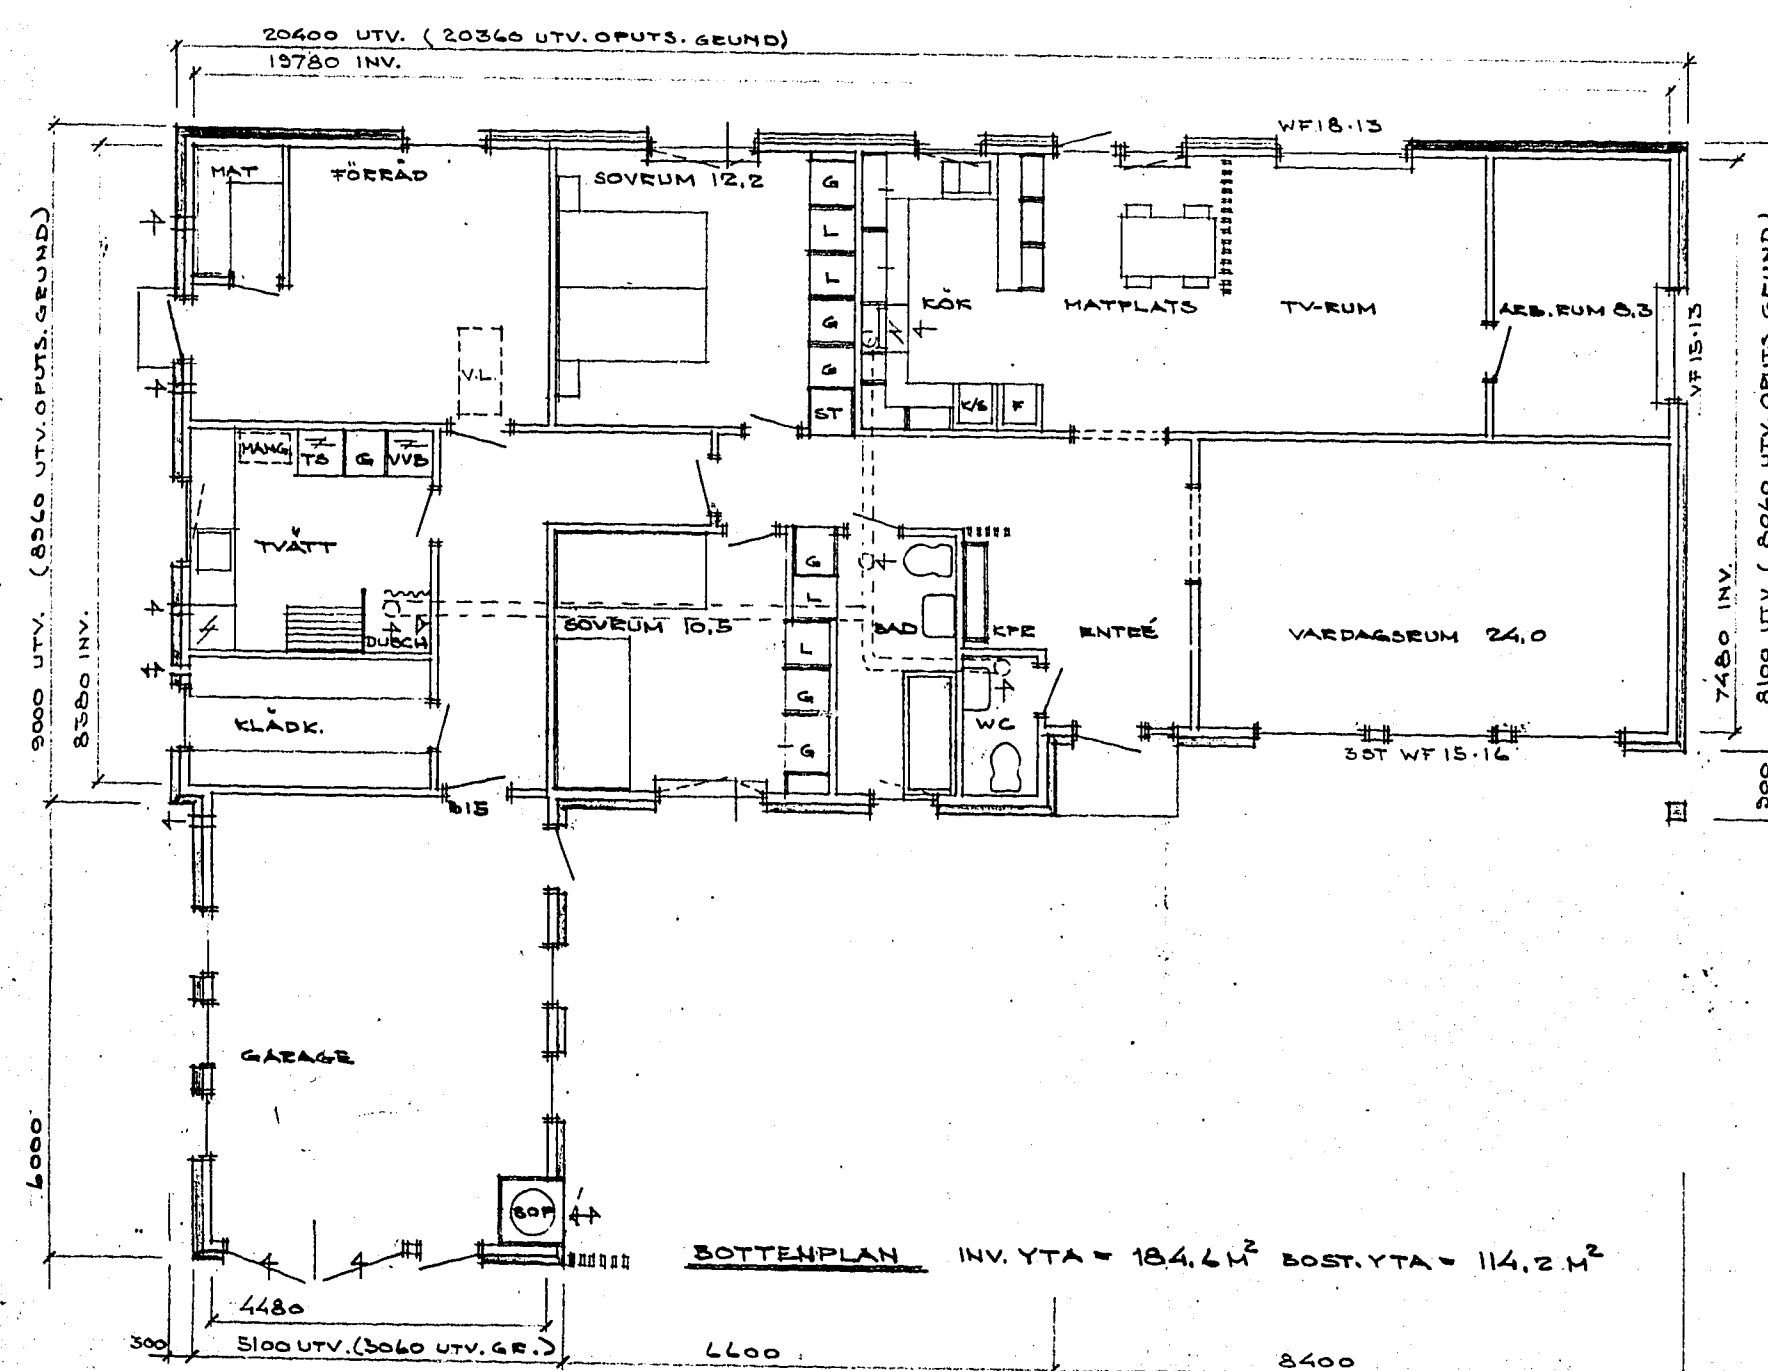
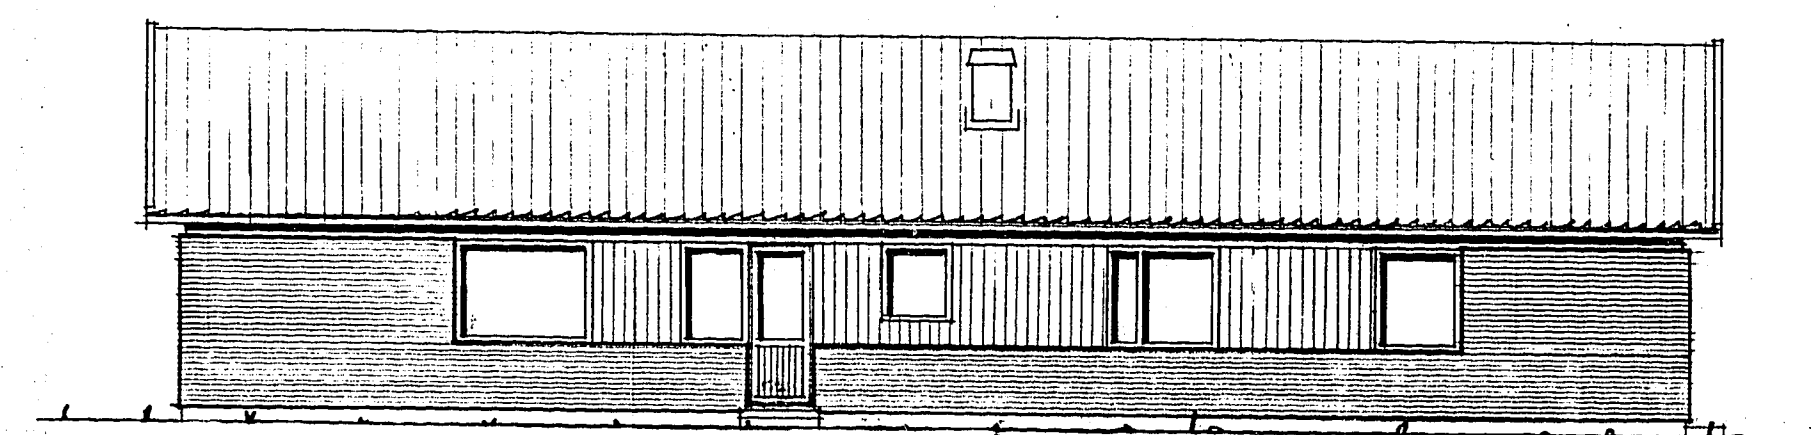
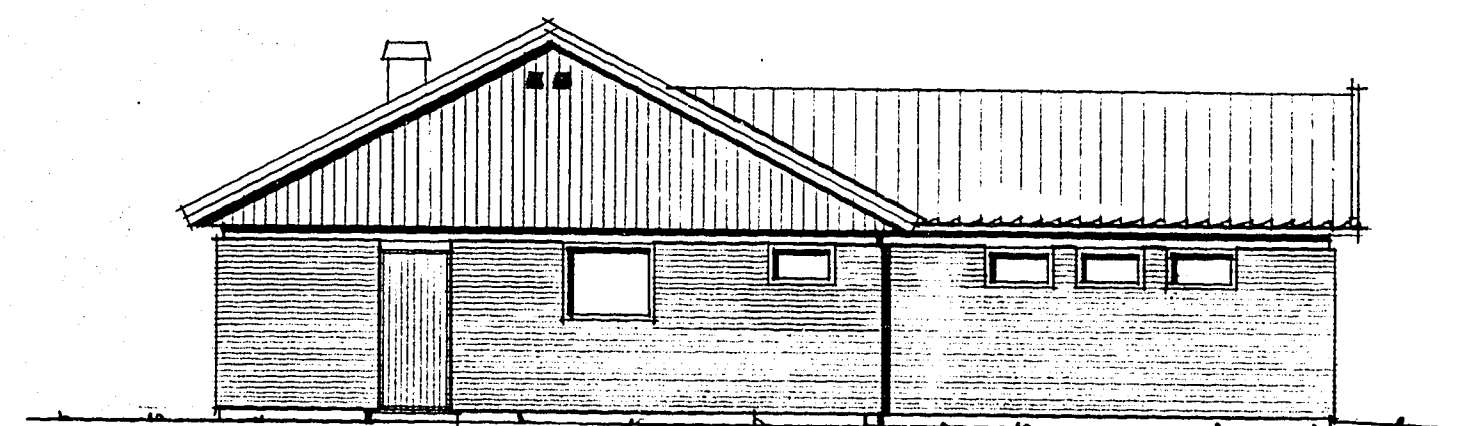


126909

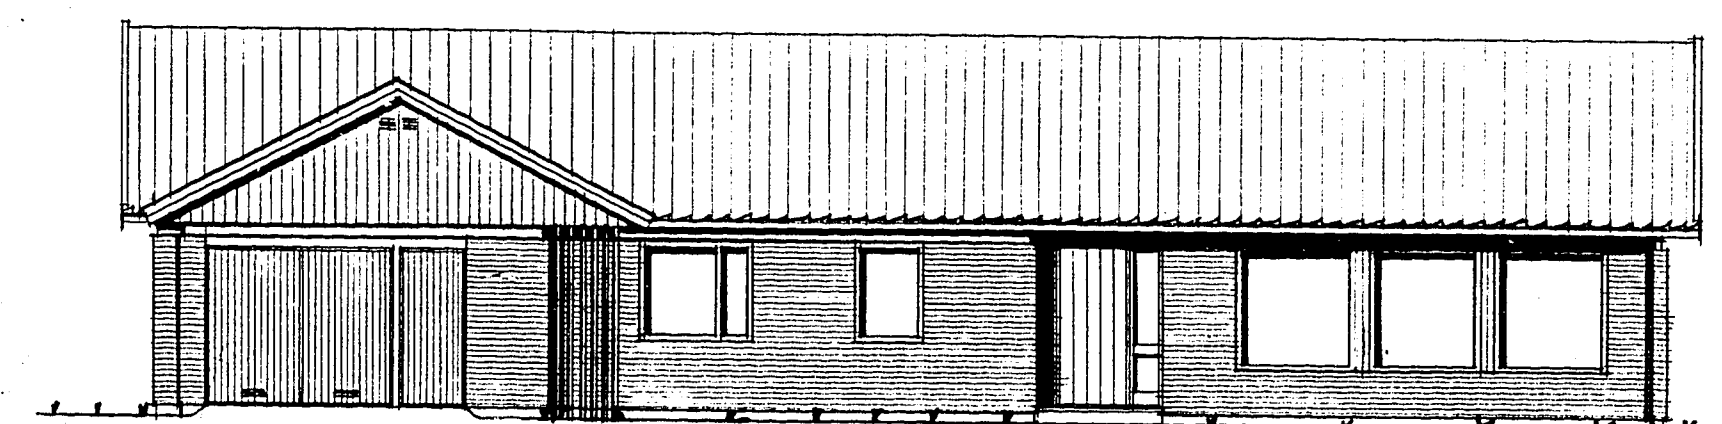

SEKTION

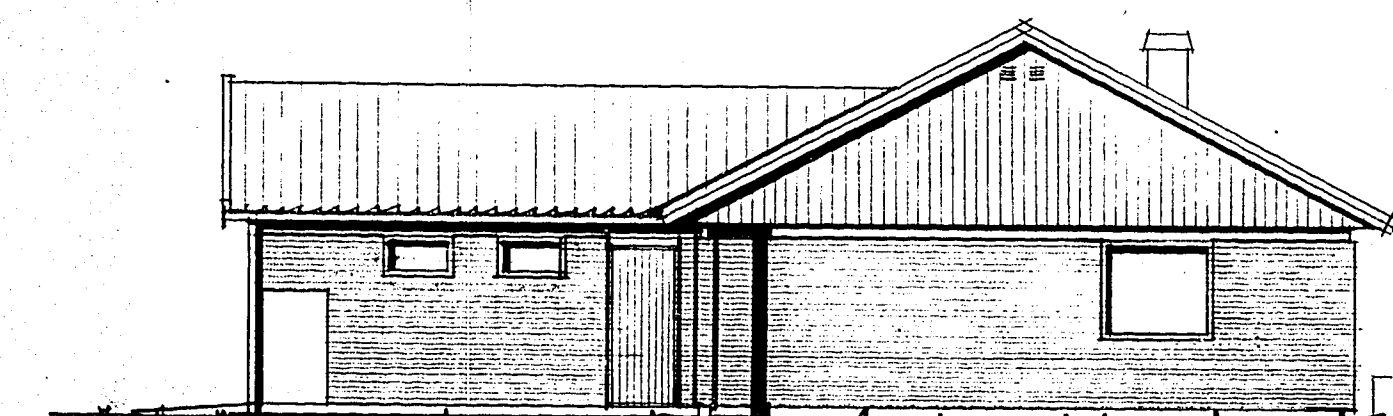

TEK. 18/11 75/74


SÖDERHAMNS KOMMUN
75 10 31.
Dokumentation

REG. ANT.	REGISTERINGS AVSER.	SIGN.	DATUM
FASTIGHETEN LOUSNE 7:153			75-10-30
SÖDERHAMNS KOMMUN			
SVEN. 2. KRETTIN BÅSE			
NYGATAN 43, 820 20 LOUSNE			
PLAN, FASAD, SEKTION	SKALA 1:100		
KOD TYP POS SEL-114	RITINGSNUMMER		1053
LINGHED 1575-10-27			

24

16

12

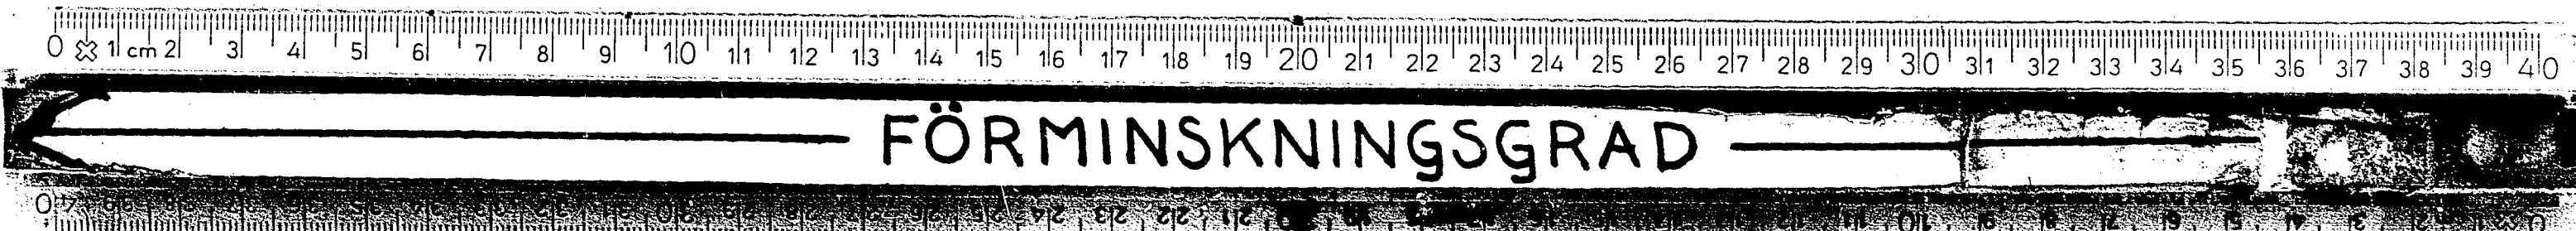

FÖRMINSKNINGSGRAD

12

16

24