A3L

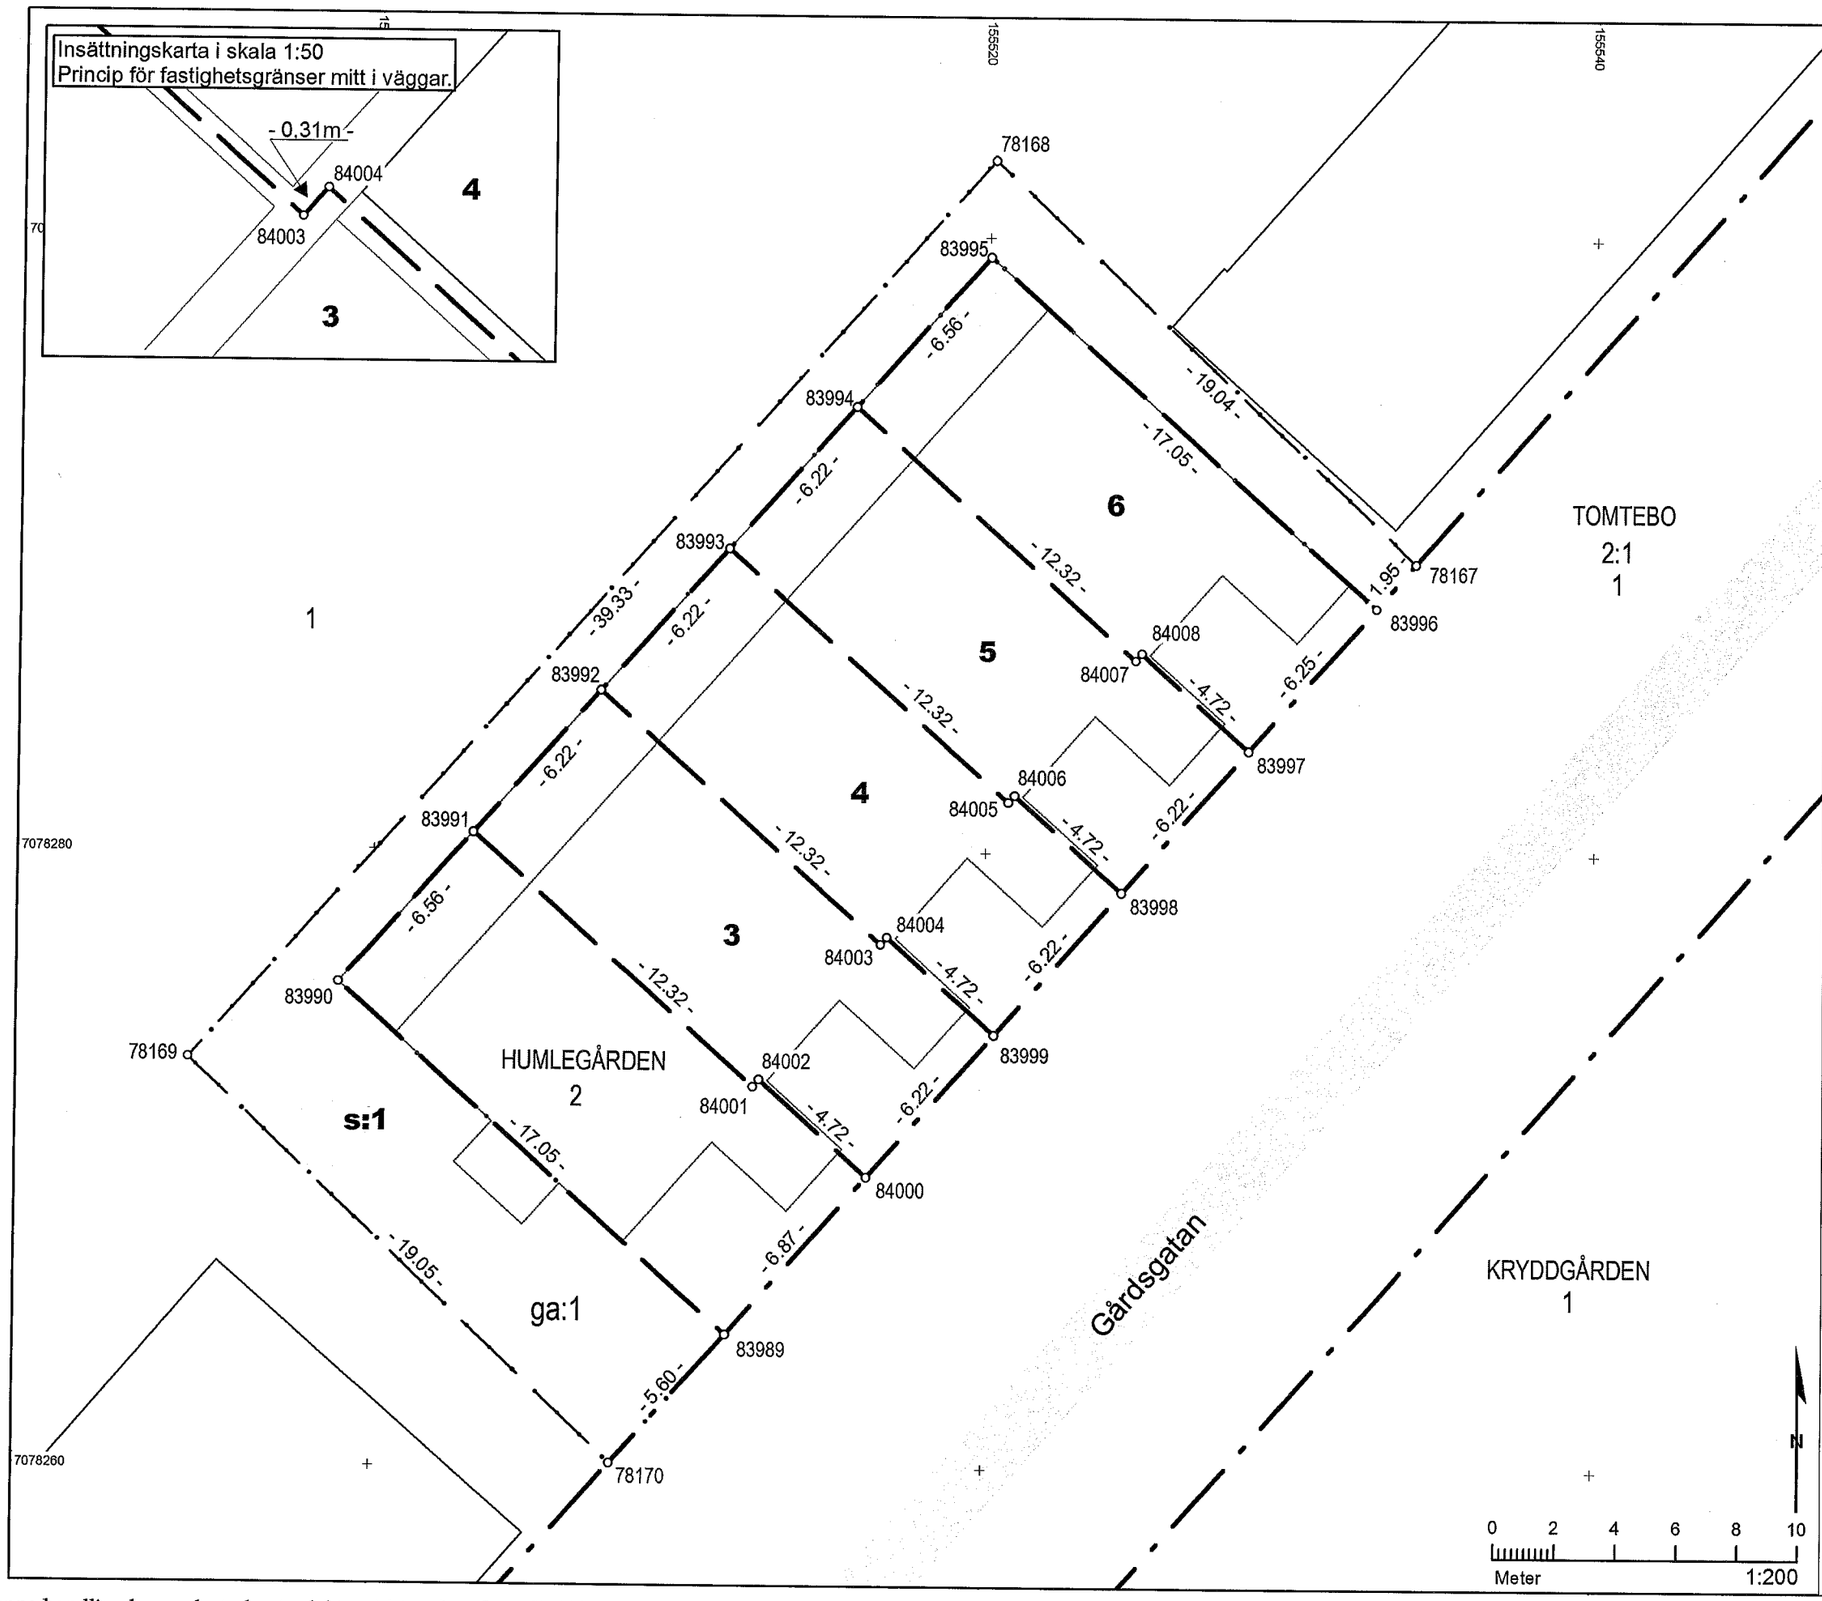

Teckenförklaring

○	Gränspunkt
— —	Fastighetsgräns, gällande
— -	Kvarterstraktgräns, gällande
— —	Fastighetsgräns, blivande
1:2/3, 1:2	Fastighetsbeteckning, gällande
1:2	Fastighetsbeteckning, blivande
BERGA	Trakt
	Gemensamhetsanläggning, blivande
	Planerad radhusbyggnad
	Byggnad
	Lokalgata

Beskrivning, se aktbilaga BE1.

Nybildade fastigheter = Humlegården 3-6 samt s:1

Nybildad gemensamhetsanläggning = Humlegården ga:1

Beteckningarna för de nybildade fastigheterna är preliminära och gäller först sedan förrättningen registrerats i fastighetsregistret.

Rättigheter och samfälligheter kan vara ofullständigt redovisade utanför avstyckat/fastighetsreglerat område

Nya gränser:
83989-83990-83991-83992-83993-83994-83995-83996,
Följande nya gränser går mitt i väggmitt:
83991-84001-84002-84000,
83992-84003-84004-83999,
83993-84005-84006-83998,
83994-84007-84008-83997

Teknisk beskrivning (se aktbilaga TBE1)

Koordinatkvalitet: Inre 0,03m yttre 0,03m
Koordinatsystem: SWEREF 99 20 15
Framställd genom: Kopiering enligt specifikation

Förrättningskarta

Aktbilaga KA1
Ärendenummer: AC226190
Upprättad år: 2022
Orig.format: A3L
Avstyckning och anläggningsförrättning berörande Humlegården 2

Kommun: Umeå
Län: Västerbotten

Lars-Jonas Kaddik
Förrättningslantmätare

Akt 2480K-2022/149