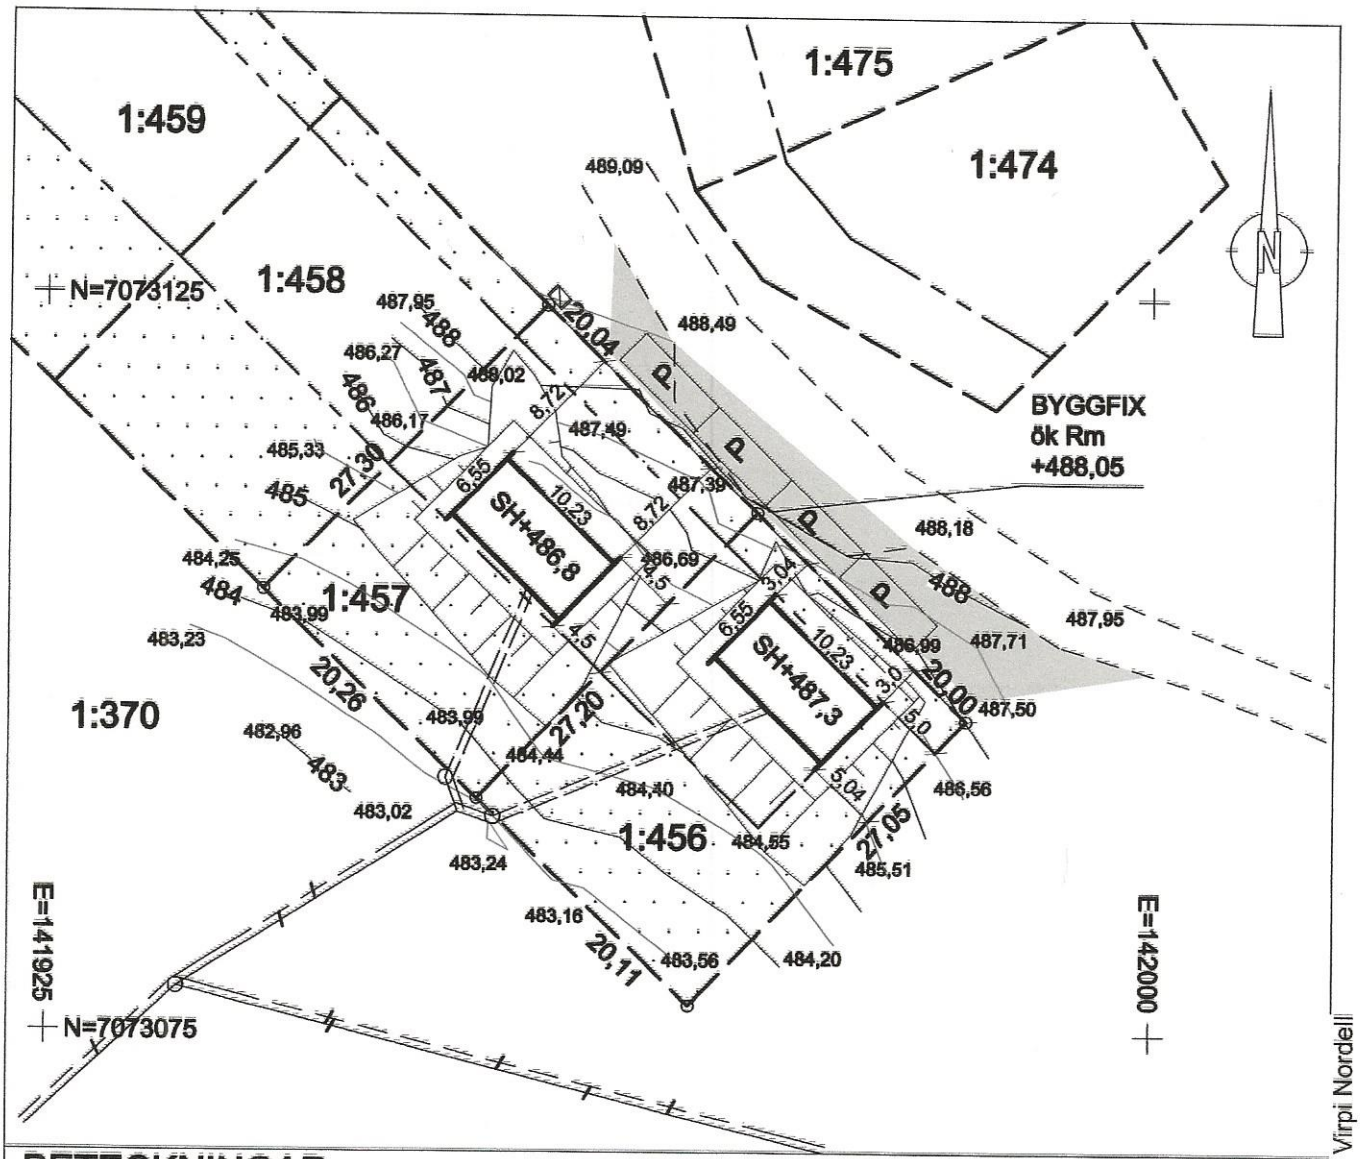

BETECKNINGAR

- ANVÄNDNINGSGRÄNS
- FASTIGHETSGRÄNS
- EGENSKAPSGRÄNS
- VÄGKANT
- VEGETATIONSGRÄNS
- DIKESBOTTEN
- BEFINTLIGA VATTEN- OCH AVLOPPSLEDNINGAR
- BETECKNINGAR V-A

BEGRÄNSNINGAR AV MARKENS BEBYGGANDE

MARKEN FÅR INTE BEBYGGAS

KOORDINATSYSTEM SWEREF 99 1415.
HÖJDSYSTEM RH 2000.

BYGGNADSREGLERANDE BESTÄMMELSER, SE PLAN ANTAGEN 2018-02-14, LAGA KRAFT 2018-03-21.

0 5m 10 20 30 40 m

ARNE ERICSSON MÄTTEKNIK AB
KNYTTA 220
832 93 FRÖSÖN
070 3234739
www.matteknik.se

SITUATIONSPLAN
ÅKERSJÖN 1:456 och 1:457,
KROKOMS KOMMUN.

RITAD AV	UPPDRAGSNR.	
AE		SKALA 1:500, A4.
DATUM	BEST.OBJEKT NR	RITNINGSNUMMER / REV.
2020-12-15		

Dnr B 2021-000008 – Ankom 2021-01-20 – Bygglov – 21-000051 – 2021-01-29 – Virpi Nordell