
LANTMÄTERIET

A2S

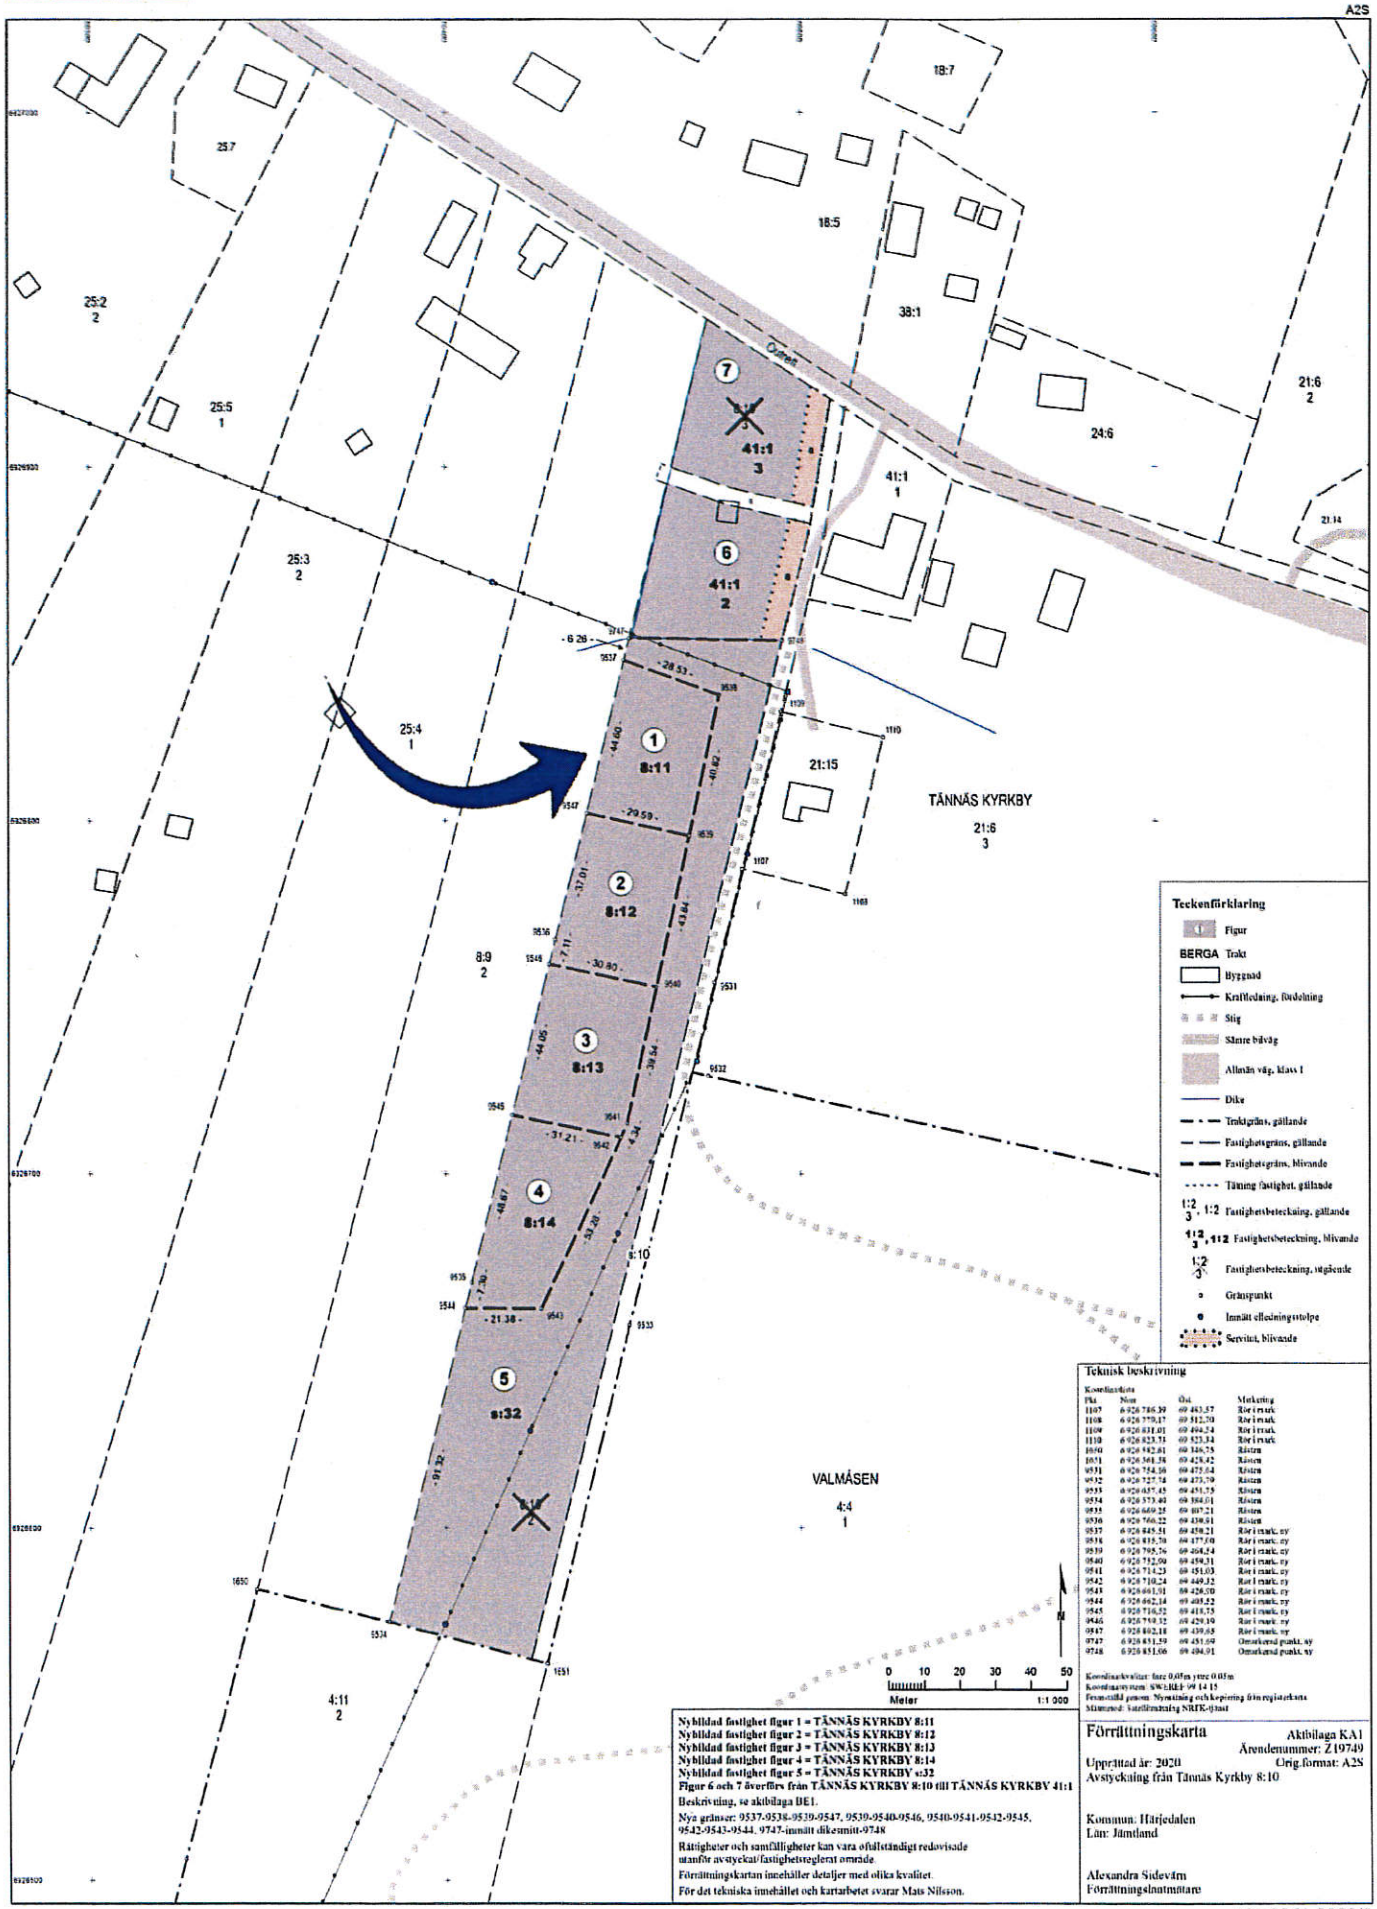

Teknisk beskrivning

Koordinatförteckning

Pkt	Nord	Ost	Markering
1107	6 926 786.39	69 463.57	Rör i mark
1108	6 926 779.17	69 512.70	Rör i mark
1109	6 926 611.01	69 494.54	Rör i mark
1110	6 926 623.31	69 523.34	Rör i mark
1650	6 926 582.81	69 346.75	Rösten
1651	6 926 361.58	69 428.42	Rösten
9531	6 926 754.36	69 475.64	Rösten
9532	6 926 727.74	69 473.79	Rösten
9533	6 926 657.45	69 451.75	Rösten
9534	6 926 573.40	69 394.01	Rösten
9535	6 926 669.25	69 407.21	Rösten
9536	6 926 760.22	69 430.61	Rösten
9537	6 926 819.51	69 458.21	Rör i mark, ny
9538	6 926 815.26	69 477.10	Rör i mark, ny
9539	6 926 795.76	69 468.24	Rör i mark, ny
9540	6 926 752.90	69 459.31	Rör i mark, ny
9541	6 926 714.23	69 451.03	Rör i mark, ny
9542	6 926 710.24	69 449.32	Rör i mark, ny
9543	6 926 691.91	69 426.50	Rör i mark, ny
9544	6 926 662.14	69 405.22	Rör i mark, ny
9545	6 926 716.52	69 418.75	Rör i mark, ny
9546	6 926 759.32	69 429.19	Rör i mark, ny
9547	6 926 802.18	69 439.65	Rör i mark, ny
9747	6 926 831.59	69 451.69	Omarkerad punkt, ny
9748	6 926 851.66	69 484.91	Omarkerad punkt, ny

Koordinatkvalitet: fasz 0,05m ytvz 0,05m
Koordinatsystem: SWEREF 99 14 15
Framställd genom: Nyinmätning och kopiering från registerkarta
Mätmetod: Satellitmätning NRTK-tjänst

Nybildad fastighet figur 1 = TÄNNÄS KYRKBY 8:11
Nybildad fastighet figur 2 = TÄNNÄS KYRKBY 8:12
Nybildad fastighet figur 3 = TÄNNÄS KYRKBY 8:13
Nybildad fastighet figur 4 = TÄNNÄS KYRKBY 8:14
Nybildad fastighet figur 5 = TÄNNÄS KYRKBY st:32
Figur 6 och 7 överförs från TÄNNÄS KYRKBY 8:10 till TÄNNÄS KYRKBY 41:1

Beskrivning, se aktbilaga BE1.

Nya gränser: 9537-9538-9539-9547, 9539-9540-9546, 9540-9541-9542-9545, 9542-9543-9544, 9747-inmätt dikesmitt-9748

Rättigheter och samfälligheter kan vara ofullständigt redovisade utanför avstyckat/fastighetsregelrat område.

Förrättningskartan innehåller detaljer med olika kvalitet.

För det tekniska innehållet och kartarbetet svarar Mats Nilsson.

Förrättningskarta

Aktbilaga KA1
Ärendenummer: Z19749
Upprättad år: 2020
Orig.format: A2S

Avstyckning från Tännäs Kyrkby 8:10

Kommun: Härjedalen
Län: Jämtland

Alexandra Sidevåm
Förrättningslantmätare

Denna handling har undertecknats elektroniskt av *Alexandra Sidevåm* Sid: 1/1

Akt 2361-2020/3