
LANTMÄTERIET

A3S

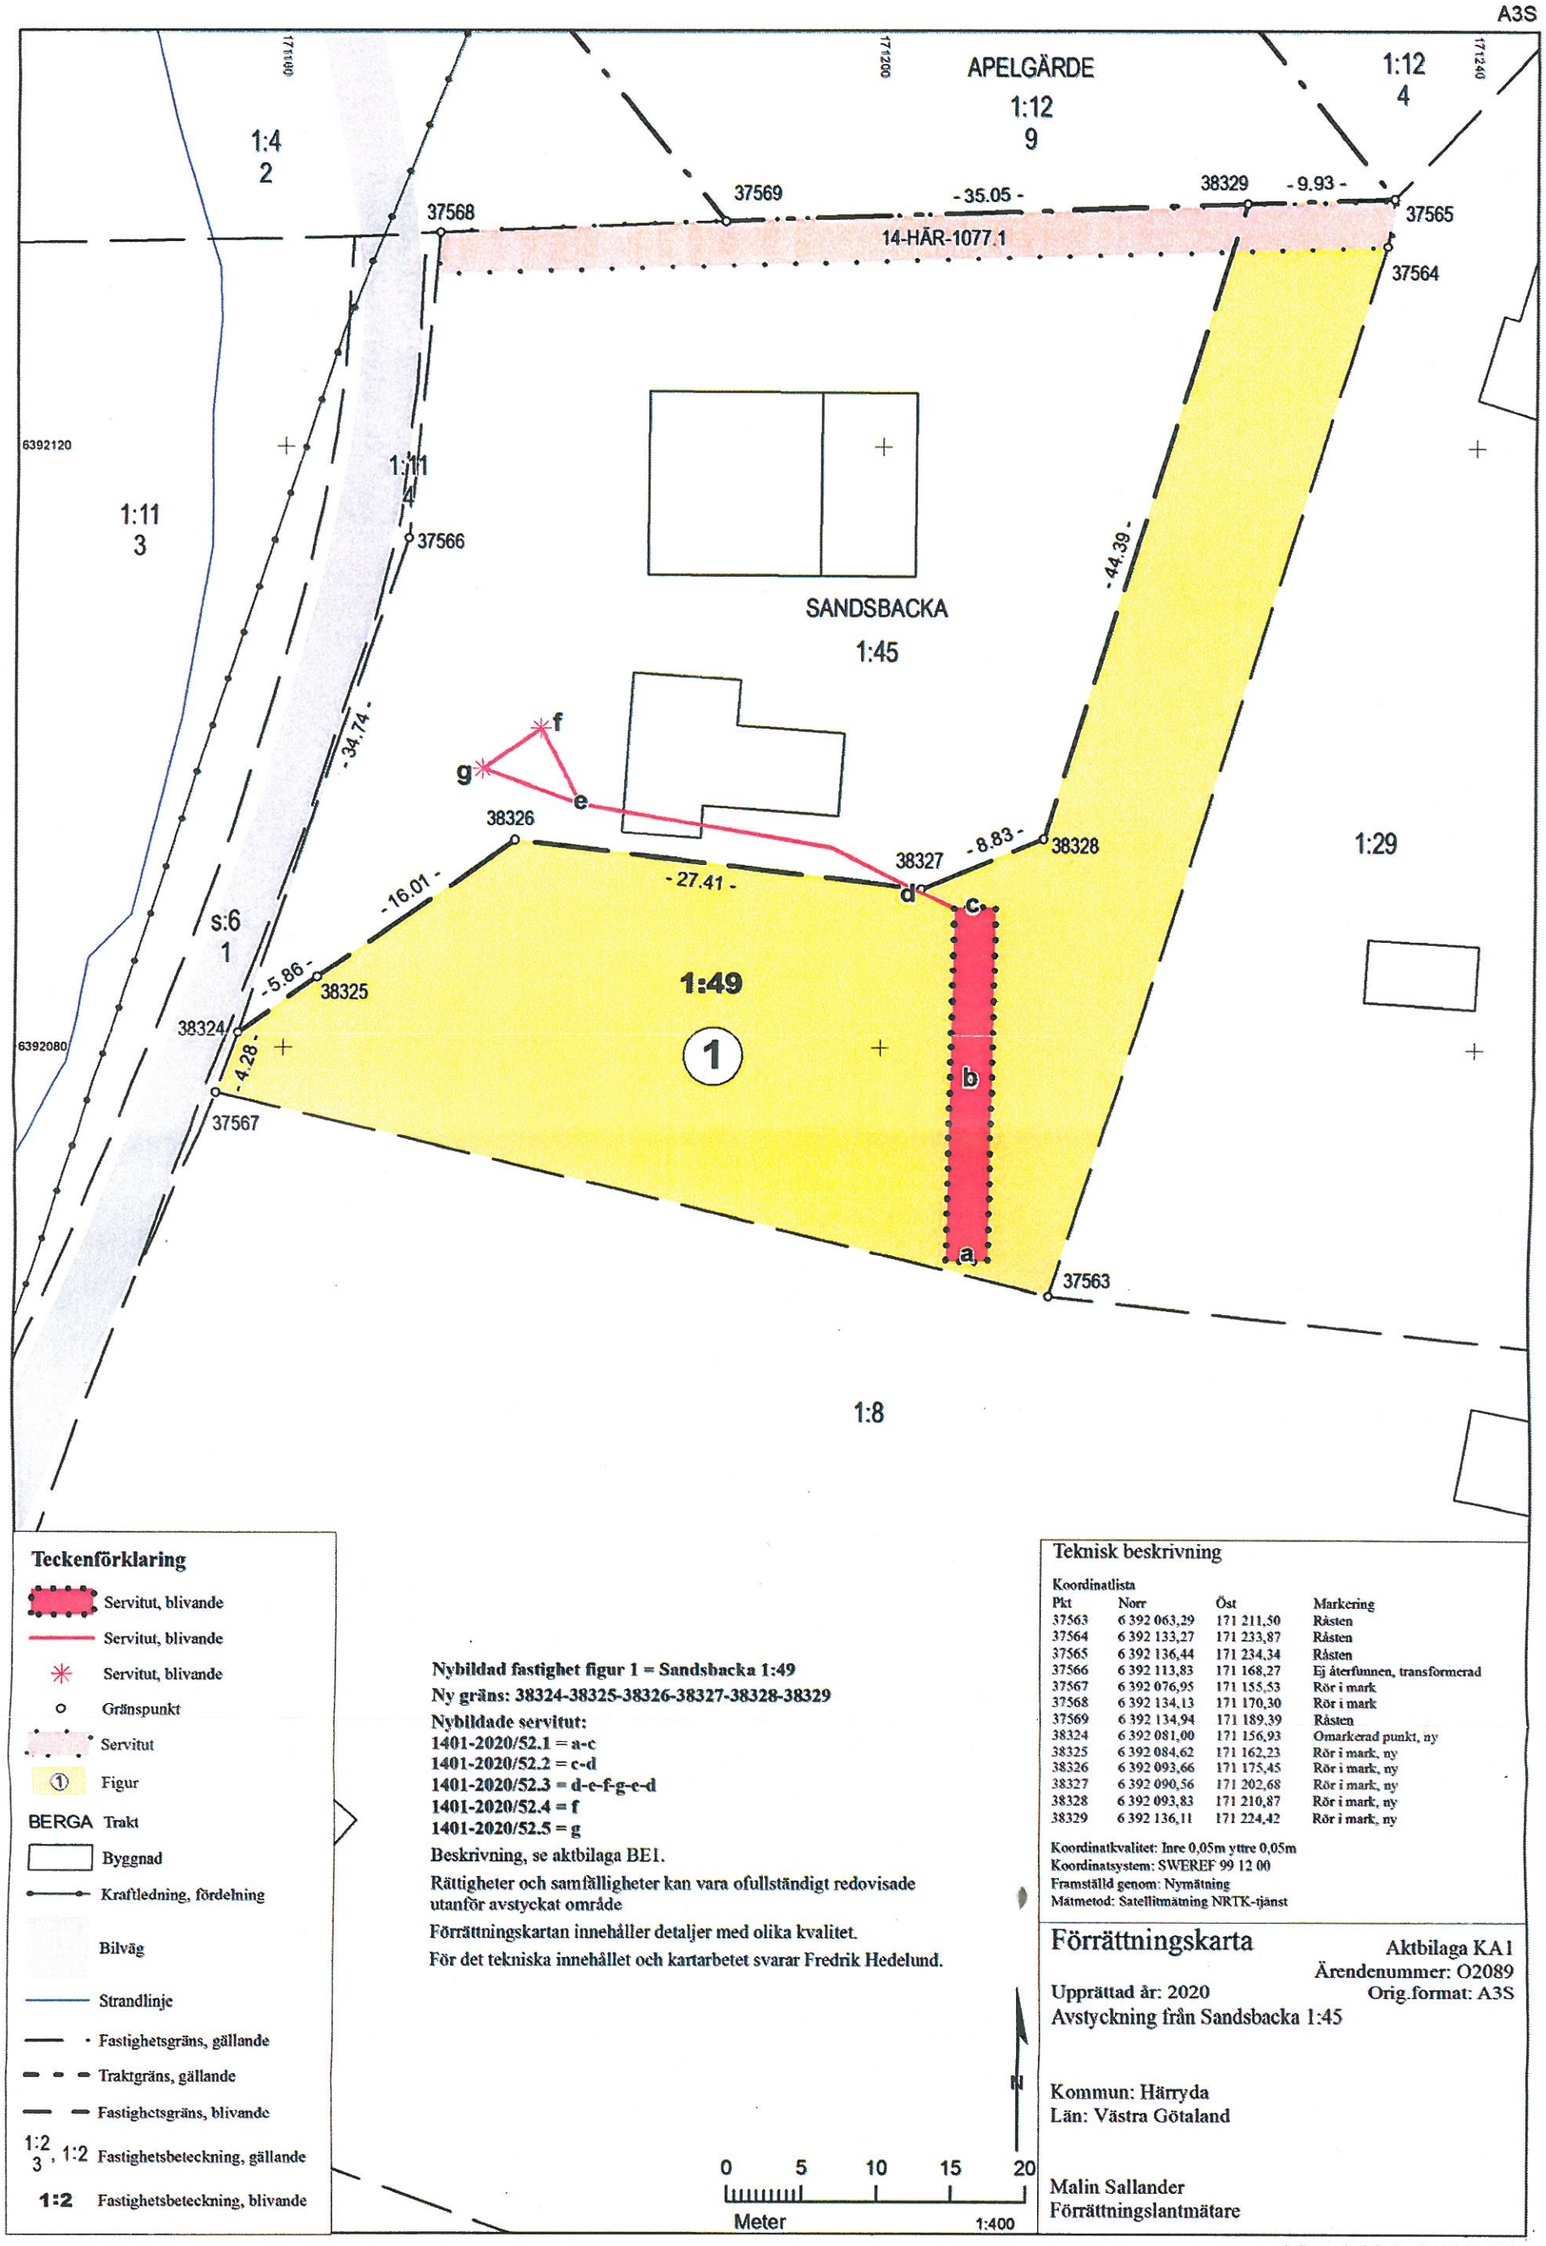

Teckenförklaring

- Servitut, blivande
- Servitut, blivande
- Servitut, blivande
- Gränspunkt
- Servitut
- ① Figur
- BERGA Trakt
- Byggnad
- Kraftledning, fördelning
- Bilväg
- Strandlinje
- Fastighetsgräns, gällande
- Traktgräns, gällande
- Fastighetsgräns, blivande
- 1:2 / 3, 1:2 Fastighetsbeteckning, gällande
- 1:2 Fastighetsbeteckning, blivande

Nybildad fastighet figur 1 = Sandsbacka 1:49

Ny gräns: 38324-38325-38326-38327-38328-38329

Nybildade servitut:

1401-2020/52.1 = a-c

1401-2020/52.2 = c-d

1401-2020/52.3 = d-e-f-g-e-d

1401-2020/52.4 = f

1401-2020/52.5 = g

Beskrivning, se aktbilaga BE1.

Rättigheter och samfälligheter kan vara ofullständigt redovisade utanför avstyckat område

Förrättningskartan innehåller detaljer med olika kvalitet.

För det tekniska innehållet och kartarbetet svarar Fredrik Hedelund.

N

0 5 10 15 20

Meter 1:400

Teknisk beskrivning

Koordinatlista

Pkt	Norr	Öst	Markering
37563	6 392 063,29	171 211,50	Råsten
37564	6 392 133,27	171 233,87	Råsten
37565	6 392 136,44	171 234,34	Råsten
37566	6 392 113,83	171 168,27	Ej återfunnen, transformerad
37567	6 392 076,95	171 155,53	Rör i mark
37568	6 392 134,13	171 170,30	Rör i mark
37569	6 392 134,94	171 189,39	Råsten
38324	6 392 081,00	171 156,93	Omarkerad punkt, ny
38325	6 392 084,62	171 162,23	Rör i mark, ny
38326	6 392 093,66	171 175,45	Rör i mark, ny
38327	6 392 090,56	171 202,68	Rör i mark, ny
38328	6 392 093,83	171 210,87	Rör i mark, ny
38329	6 392 136,11	171 224,42	Rör i mark, ny

Koordinatkvalitet: Inre 0,05m yttre 0,05m
Koordinatsystem: SWEREF 99 12 00
Framställd genom: Nymätning
Mätmetod: Satellitmätning NRTK-tjänst

Förrättningskarta

Aktbilaga KA1
Ärendenummer: O2089
Orig.format: A3S

Upprättad år: 2020
Avstyckning från Sandsbacka 1:45

Kommun: Härryda
Län: Västra Götaland

Malin Sallander
Förrättningslantmätare

Akt 1401-2020/52